


# RZUT PARTERU skala 1 : 100 ARCHITEKTURA

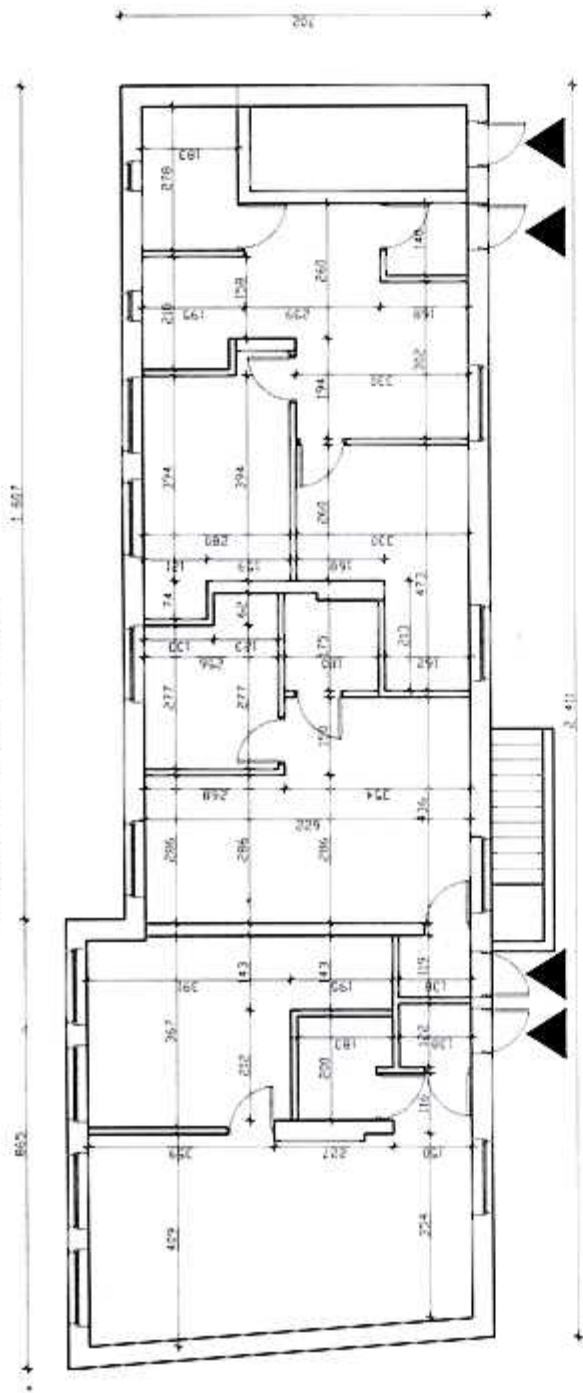

LEGENDA:

 - CZĘŚĆ BUDYNKU POZA ZAKRESEM OPRACOWANIA