

MAPA SYTUACYJNO-WYSOKOŚCIOWA

Województwo : lubuskie
Powiat : żagański
Gmina : Malomice-Miasto
Jednostka ewidencyjna : 081005.4
Obręb : 0001, MALOMICE
Działka nr : 60, 404, 453
Ulica : Matejki
zgłoszenia pracy geodezyjnej : ID.G.6640.29.2022

Skala:1:500

MAPA DO CELÓW PROJEKTOWYCH

Opracowana na podstawie mapy zasadniczej gm. Malomice- Miasto miejscowości Malomice, obręb Nr 0001, MALOMICE ul. Matejki, skali 1:500 oraz pomiaru uzupełniającego wykonanego w marcu 2022 roku, przez Przedsiębiorstwo Usług Geodezyjnych „GEODEZJA” Henryk Ganowski, Michał Ganowski spółka cywilna w Szprotawie.

Geodeta Uprawniony Henryk Ganowski nr uprawnień 5667/87GUGiK Warszawa-kierownik prac geodezyjnych

Układ współrzędnych prostokątnych płaskich "2000"

Układ wysokości -Kronsztad'86

Mapa została wykonana bez ustalenia obciążeń służebności gruntowych.

Granice, konturów użytków glebowych i klas gleboznawczych na niniejszej mapie są zgodne z operatem ewidencyjnym gruntów.

Granice działek na niniejszej mapie są zgodne z operatem ewidencyjnym gruntów

Obręb Nr 0001, MALOMICE : spełniają wymogi dokładnościowe zgodnie z obowiązującymi standardami technicznymi.

Nie wyklucza się istnienia urządzeń uzbrojenia podziemnego nie wykazanych na niniejszej mapie w zakresie opracowania.

Nr sekcji mapy :w układzie „2000”- 5.158.24.10.1.1, 5.158.24.10.3.1 w układzie „1965”-441.411.2233, 441.413.0122, 441.413.0211


ID: 081005_4.0001.G.6640.29.2022

Szprotawa: marzec 2022 r.

PRZEDSIĘBIORSTWO USŁUG GEODEZYJNYCH
„GEODEZJA” S.C.
Henryk Ganowski, Michał Ganowski
ul. Kościuszki 30/1A, 67-300 Szprotawa
tel./fax 68 376 27 03, kom. 603 382 831
e-mail: pup-geodezja@o2.pl
NIP 924-75-14-768 REGON 140604970

PREZES
PUP „GEODEZJA” S.C. w Szprotawie
Henryk Ganowski
Geodeta uprawniony, nr uprawnień 5667/87
GUGiK Warszawa

| | |
|--|---|
| Oświadczam, że niniejszy dokument został sporządzony w oparciu o prace geodezyjne i inżynierskie, których wynikiem zostały dane i informacje pozyskane z niniejszego zbadania i pomiaru, a także z innych źródeł informacji, które zostały uznane za wiarygodne i prawdziwe. | G.6640.29.2022 |
| Organ służby geodezyjnej, który otrzymał zgłoszenie | STAROSTA ŻAGAŃSKI PUP-GEODEZJA S.C. Szprotawa |
| Wydawca prac geodezyjnych | 11/18 z dnia 2022-03-25 |
| Wzrost data sporządzenia dokumentu zawierającego wyniki pozyskanej wartości | Geodeta Uprawniony Henryk Ganowski Nr uprawnień 5667/87 GUGiK Warszawa |
| Inny i niezależny czas nr uprawnień zawodowych kierownika prac | |

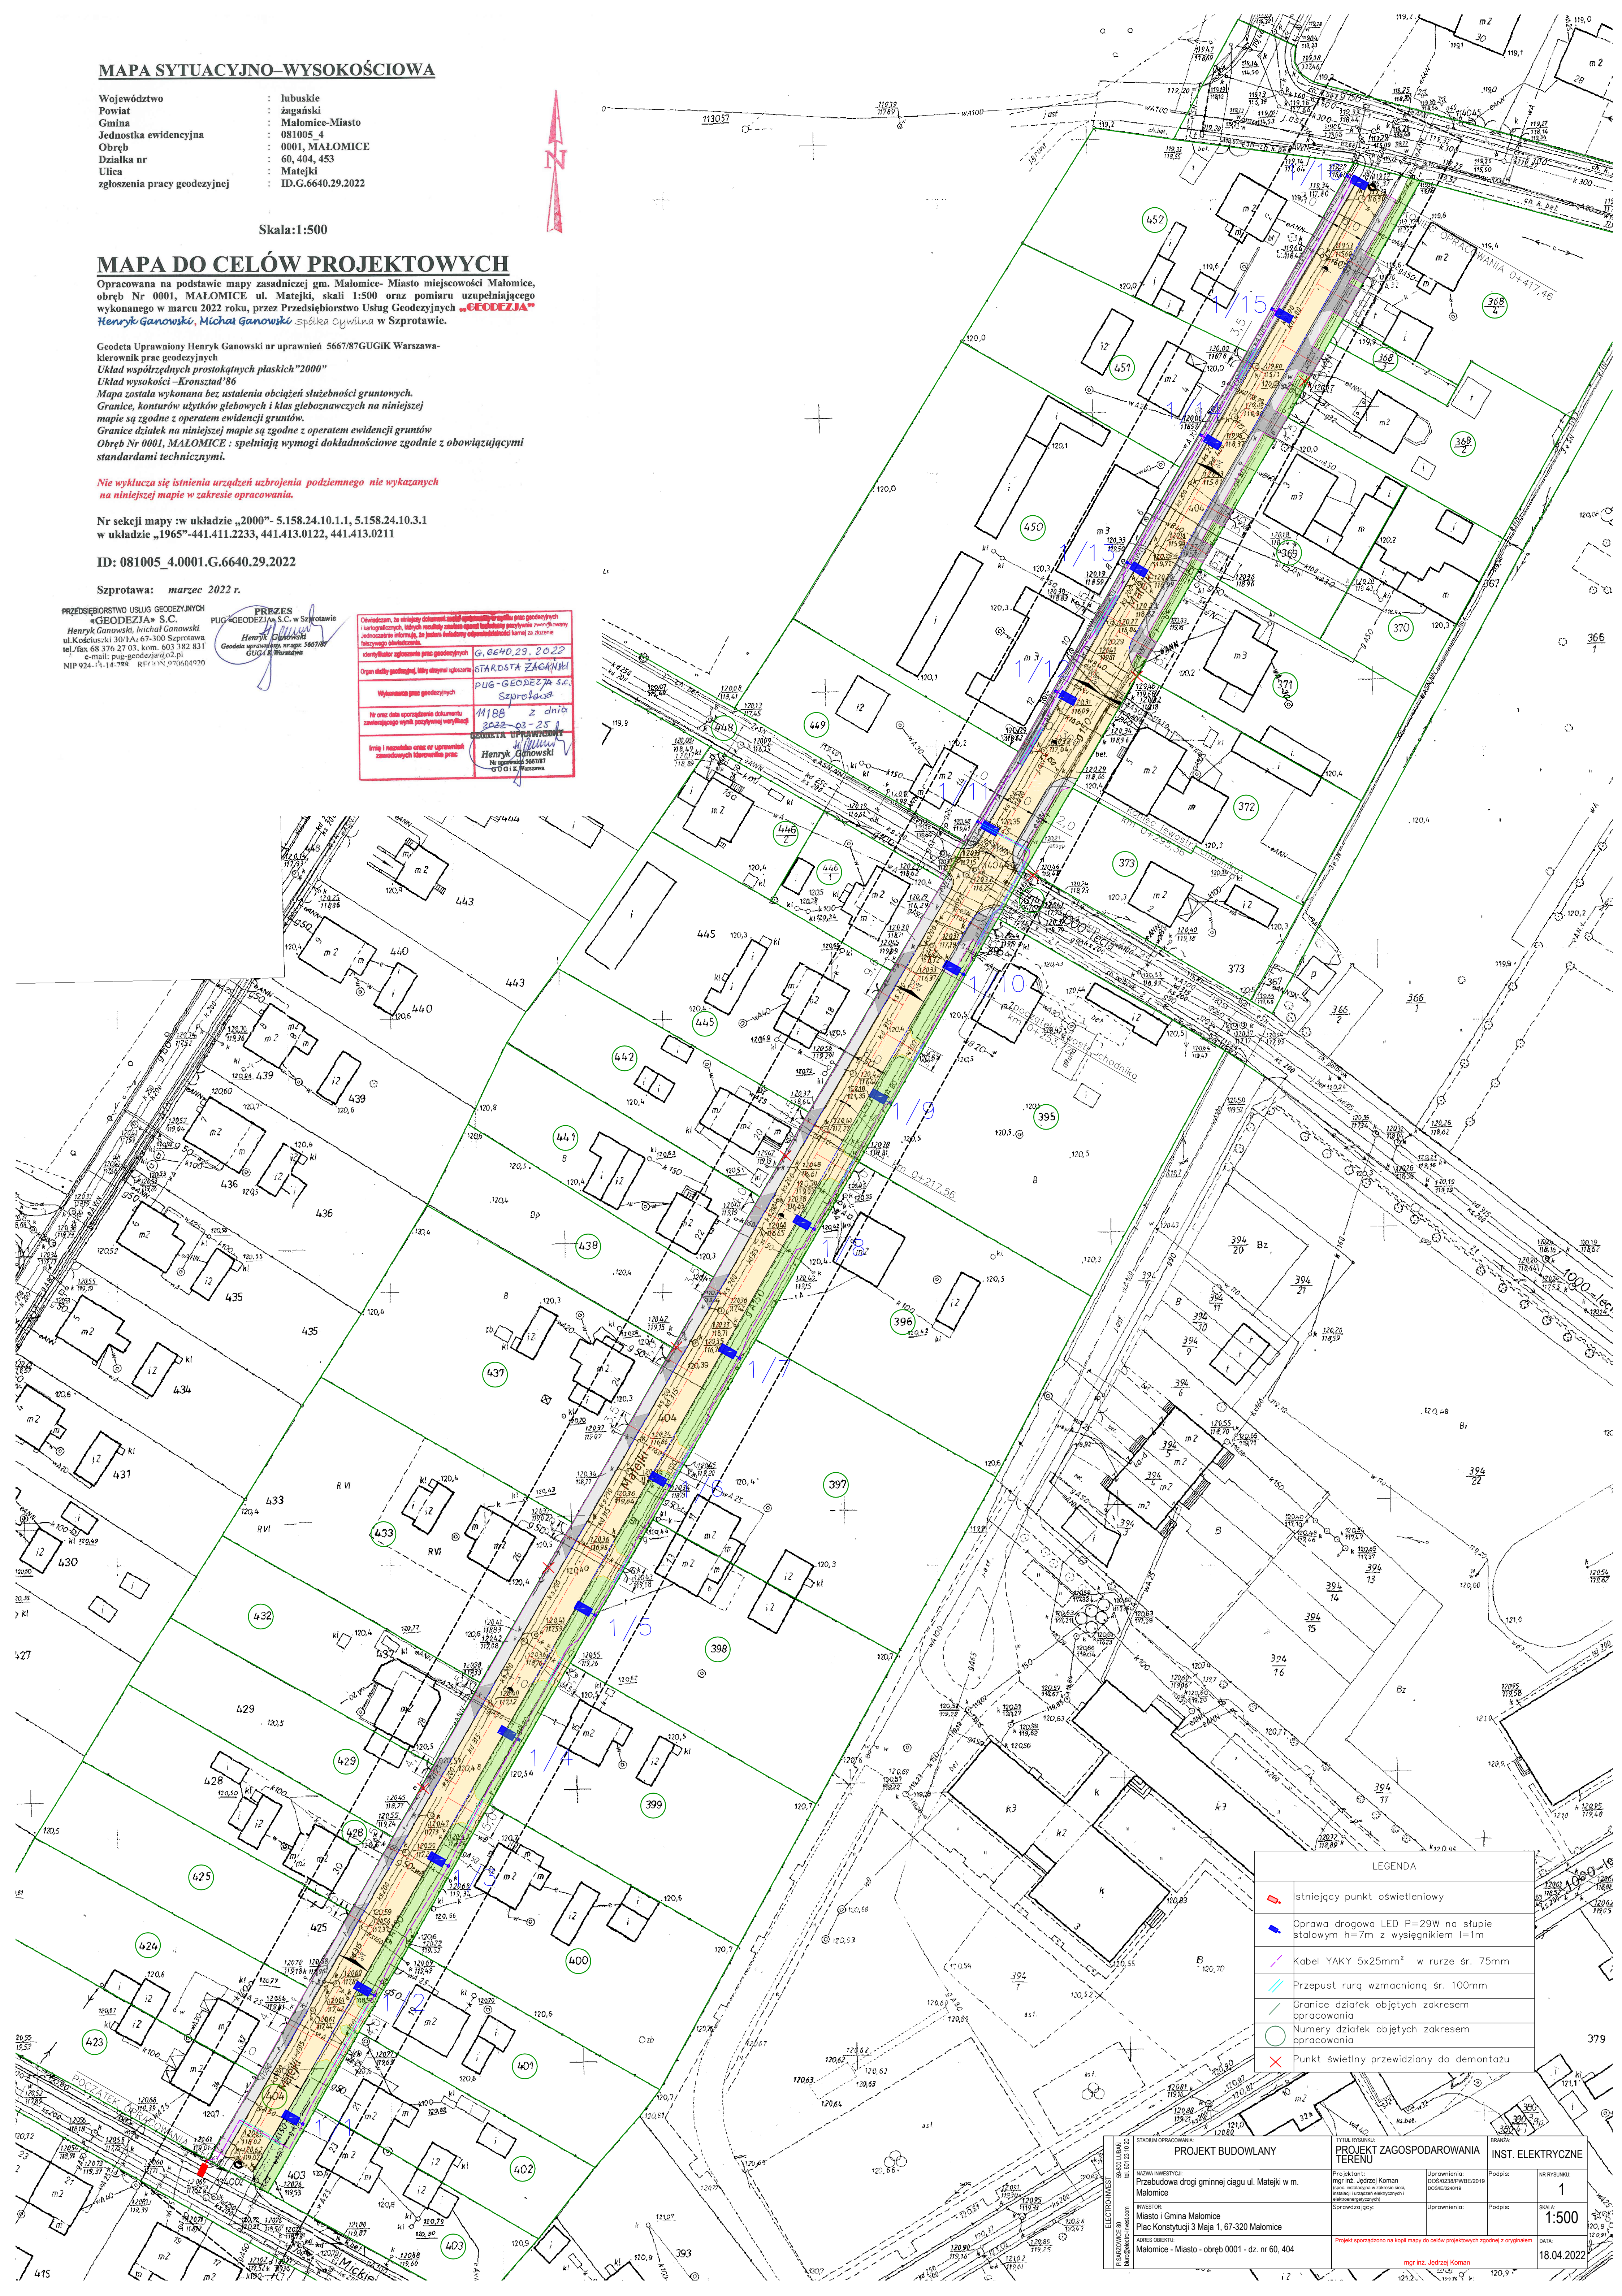

| LEGENDA | | |
|---------|--|--|
| | istniejący punkt oświetleniowy | |
| | Oprawa drogowa LED P=29W na słupie stalowym h=7m z wysięgnikiem l=1m | |
| | Kabel YAKY 5x25mm ² w rurze śr. 75mm | |
| | Przepust rurę wzmacnianą śr. 100mm | |
| | Granice działek objętych zakresem opracowania | |
| | Numerы działek objętych zakresem opracowania | |
| | Punkt świetlny przewidziany do demontażu | |

| PROJEKT BUDOWLANY | | PROJEKT ZAGOSPODAROWANIA TERENU | | INST. ELEKTRYCZNE | |
|-------------------------|--|---------------------------------|---------------------------------|-------------------|-------------------|
| STADIUM OPACOWANIA | PROJEKT BUDOWLANY | TYTUŁ RYSUNKU | PROJEKT ZAGOSPODAROWANIA TERENU | BRANŻA | INST. ELEKTRYCZNE |
| MACIĄŻKA ARCHITEKTYCZNA | Przebudowa drogi gminnej ciągu ul. Matejki w m. Malomice | mgr inż. Jędrzej Koman | mgr inż. Jędrzej Koman | Podpis: | NR RYSUNKU |
| INWESTOR | Miasto i Gmina Malomice | Podpis: | Podpis: | Podpis: | 1 |
| ADRES OBIEKTU | Plac Konstytucji 3 Maja 1, 67-320 Malomice | Podpis: | Podpis: | Podpis: | 1:500 |
| DATA | 18.04.2022 | Podpis: | Podpis: | Podpis: | 18.04.2022 |