

MAPA SYTUACYJNO-WYSOKOŚCIOWA  
do celów projektowych  
Skala 1:500

Woj. : lubuskie

Powiat : Żagań

Gmina : 081005\_5 Matonice

Obręb : 081005\_5.0004 Lubiechów

Działka : 081005\_5.0004.97/6

Dz : G.6640.1085.2019

Godło mapy :

5.158.25.21.3- układ 2000/5

Układ wysokości : Kronstadt 86

zakres opracowania  
Przebieg projektowanych sieci uzbrojenia  
podziemnego uzgodniono w ZUDP Starostwa  
Powiatowego w Żaganiu.

Uwaga : nie wyklucza się istnienia innych  
urządzeń podziemnych nie wskazanych na  
niniejszej mapie o których brak jest informacji  
w instytucjach branżowych lub które nie  
zostały zgłoszone do inwentaryzacji  
powykonawczej.

Niniejsza mapa d/c projektowych została  
wykonana bez ustalenia obciążeń  
związanych ze służebnością gruntową.

Kolor żółty – granice działki wniesiono na  
podstawie danych spełniających standardy  
techniczne w rozumieniu rozp. MSWiA z dnia  
9.XI.2011 r.

Mapę do celów projektowych opracowano na  
podstawie mapy zasadniczej w postaci  
wektorowej nr 5.158.25.21.3 i pomiaru  
sytuacyjnego wykonanego w październiku  
2019 roku.


ZAKŁAD USŁUG  
GEODEZYJNO-KARTOGRAFICZNYCH  
RADOMIAW  
67-200 Żagań ul. Kosciuszka 6B  
tel. 068-575 45 19, 501 224 257  
NIP 624-102-87-09 REGON 671350459  
Szprotawa, dnia 10.10.2019 r.

Posiada się, że niniejszy dokument został opracowany w wyniku prac geodezyjnych i kartograficznych, których rezultaty zawiera opłat techniczny wpisany do ewidencji materiałów państwowego zasobu geodezyjnego i kartograficznego	STAROSTA ŻAGAŃSKI
Organ prowadzący państwowy zasób geodezyjny i kartograficzny	
Identyfikator ewidencyjny materiału zasobu - opłaty technicznej	P0810.2019.858
Data wpisania opłaty technicznej do ewidencji materiałów zasobu geodezyjnego i kartograficznego	17. PAZ. 2019
Imię, nazwisko i podpis osoby reprezentującej organ	

Barbara Chmielewska  
Z-ca Naczelnicy Wydziału Geodezji  
Sędzią w Kancelarii Województwa Lubuskiego

PZT - ELEKTRYKA

<b>CEM</b> ELEKTRO	<b>LTM - ELEKTRO</b> Łukasz Muszyński ul. Kopiczki 86, 65-700 Krosno	Branka: Elektryczna
Projektant :	mgr inż. Łukasz Muszyński opracowanie i wykonanie projektu budowlanego i instalacyjnego z uwzględnieniem warunków technicznych i bezpieczeństwa WYKONAWCZYM	Data: 2021 r.
Asystent:	mgr inż. Krzysztof Chudy	
Obiekt:	BUDOWA REMIZY OSP LUBIECHÓW-GARAŻ NA DWA SAMOCHODY BOJOWE Z ZAPLECZEM SANITARNYM PZT UL. LUBIECHÓW NA DZIAŁCE NR EW 0004 OBR. 97/6 LUBIECHÓW	
Adres:		
Inwestor:	Gmina Matonice, Pl. Konstytucji 3 maja 1, 67-320 Matonice.	5

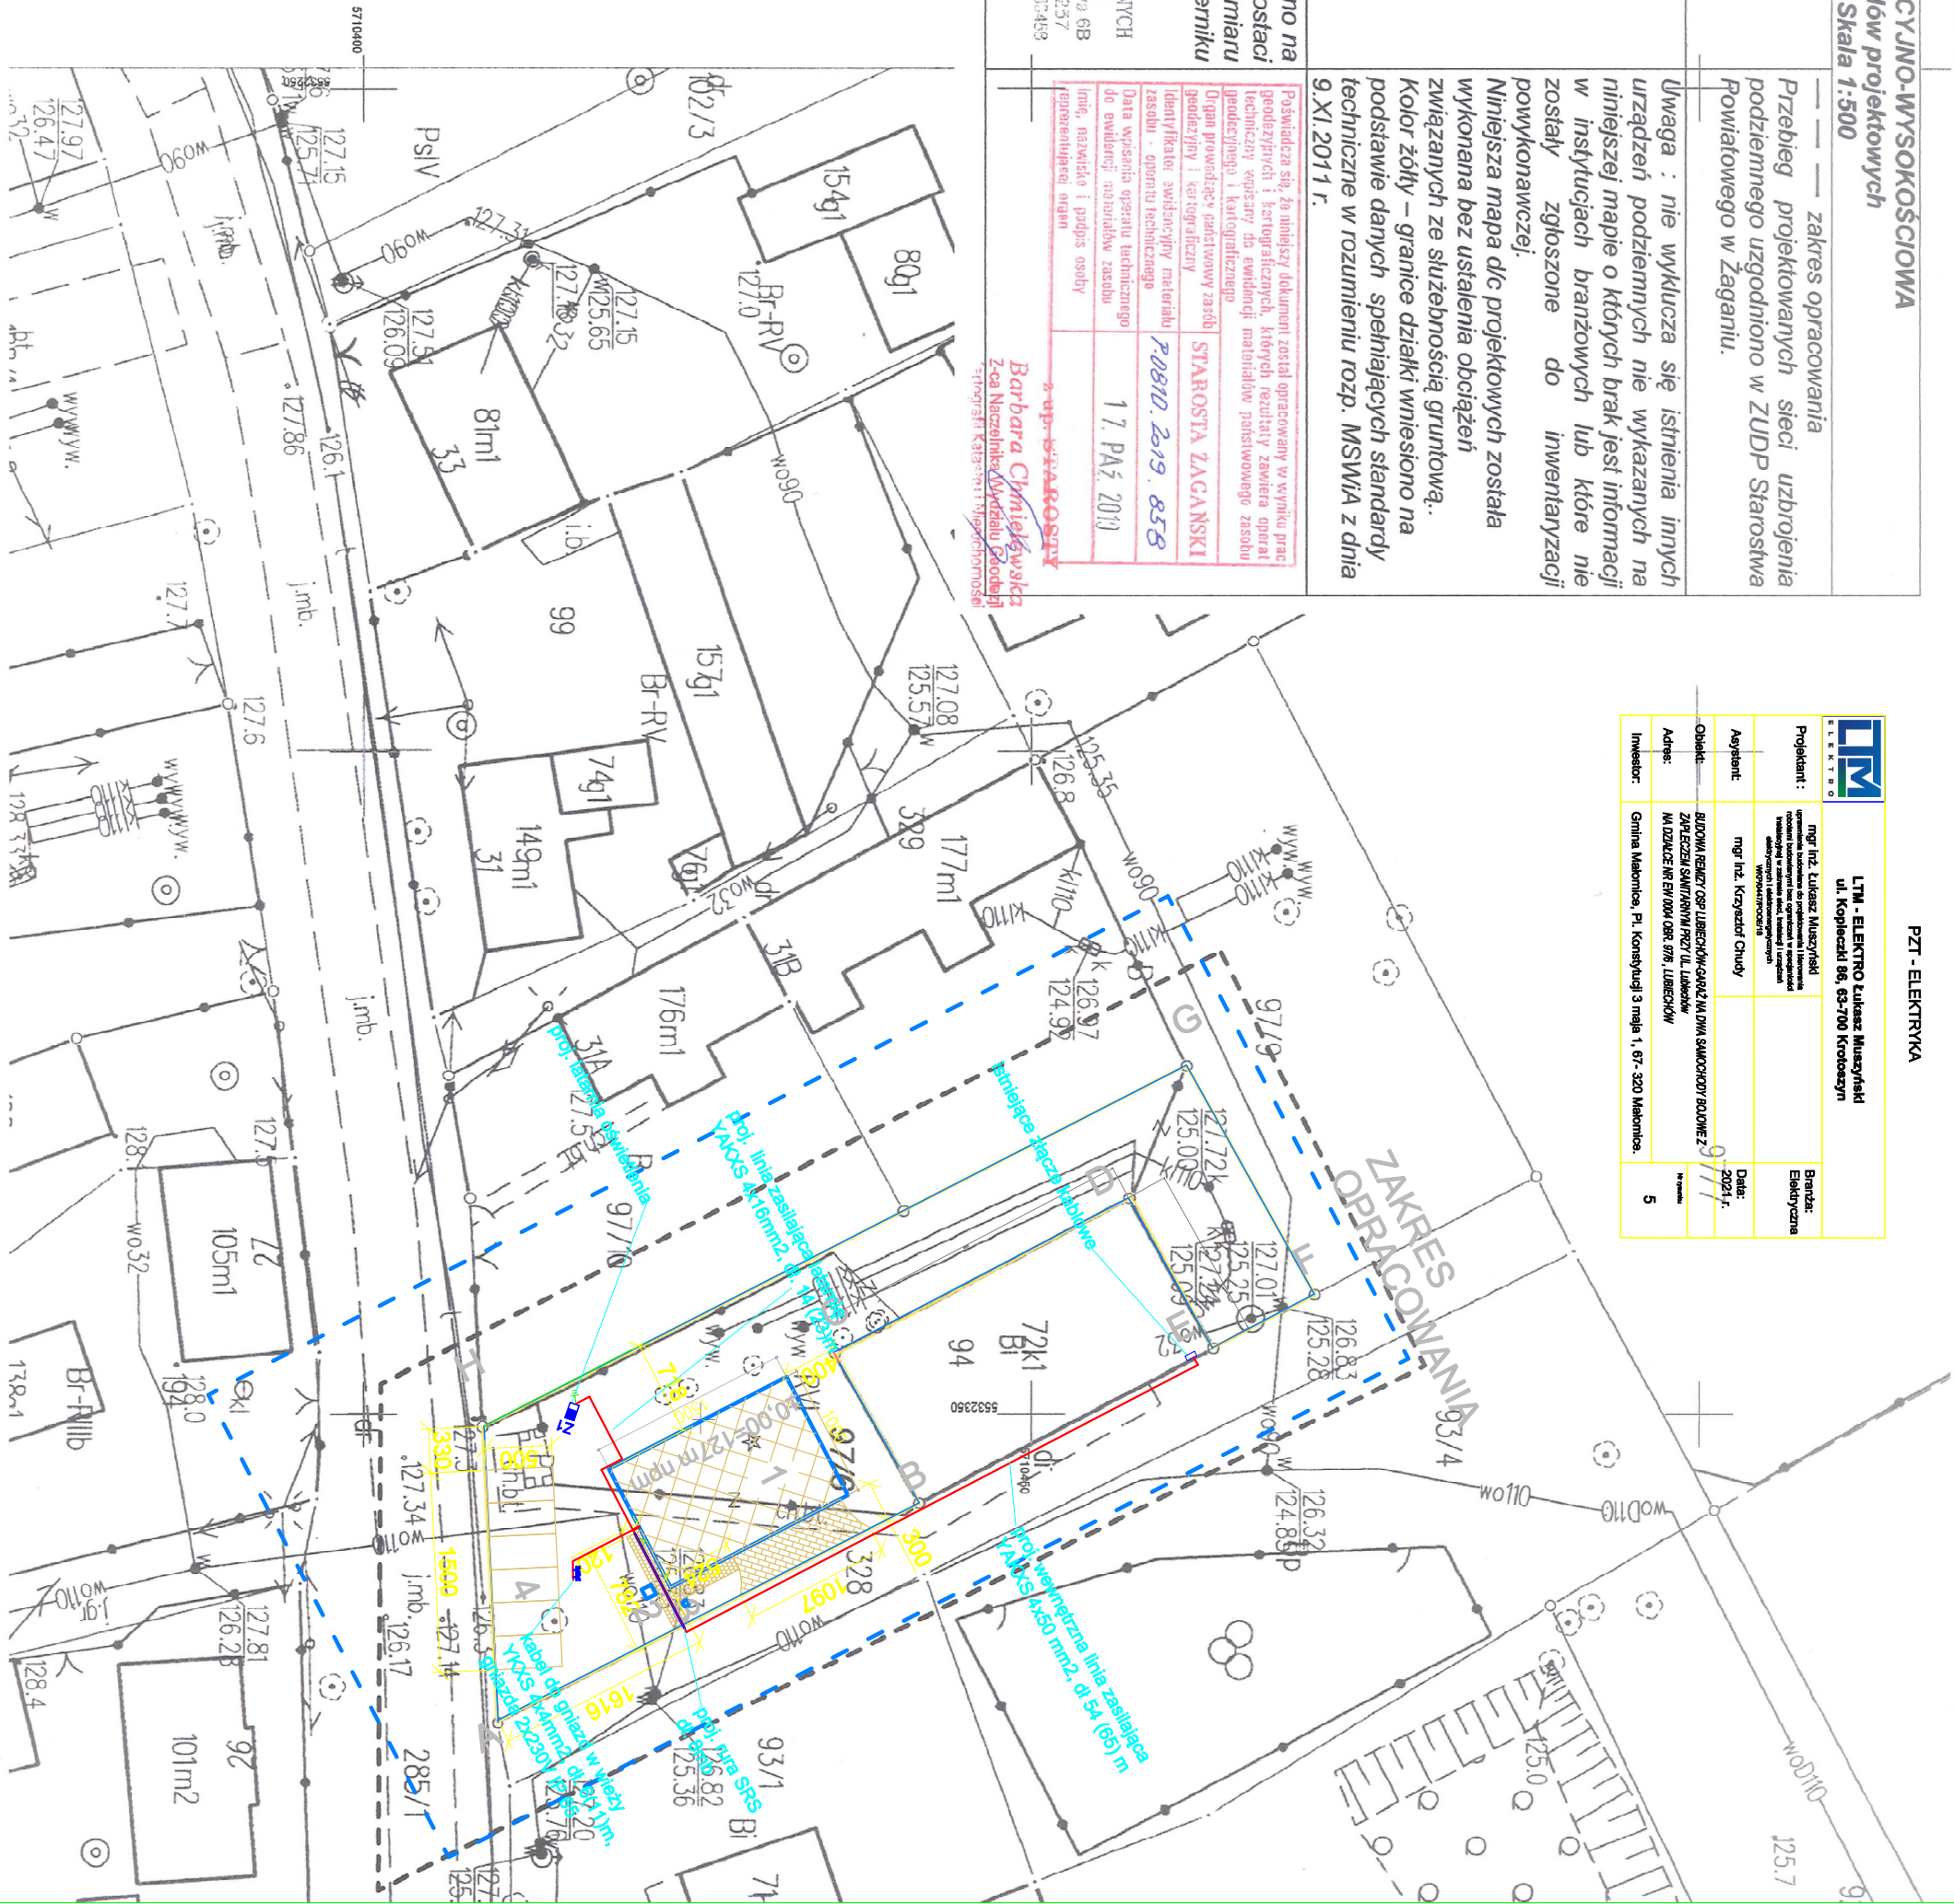

LEGENDA	OPIS SYMBOLI
1	Linia wodociągowa
2	Linia kanalizacyjna
3	Linia gazowa
4	Linia elektryczna
5	Linia ciepłownicza
6	Linia telekomunikacyjna
7	Linia kablowa
8	Linia światłowodowa

- UWAGI:
- PRZED PRZYSTĄPIENIEM DO ROBÓT WYKONAWCA ZOBOWIĄZANY  
JEST SPRAWDZIĆ WSZYSTKIE WYMAGANIA NA BUDOWIE I RZĘDNE  
W RAZIE WĄTPLIWOSCI SKONTAKTOWAĆ SIĘ Z PROJEKTANTEM  
2. NINIEJSZE PRACOWNI NIE SĄ WYKONANE RÓWNOCZESNIE Z  
PROJEKTEM TECHNICZNYM KONSTRUKCJI ORAZ INSTALACJI  
3. WSKAZANE ZMIANY, KTÓRE WYKONAWCA ZDECYDOWAŁ SIĘ  
WPROWADZIĆ, RÓWNIEŻ JE, KTÓRE SĄDZI, JEDNIE ZMIANIE  
TECHNICZNEJ RÓWNIEŻ BYĆ UZGODNIONE Z PROJEKTANTEM  
4. WYKONAWCA ZOBOWIĄZANY, JEŚLI WIE, WYKONAĆ ZAKRESIE  
OPRACOWAŃ PRZYSIĄGNIĘTYCH I PRZEDSTAWIĆ JE DO  
AKCEPTACJI PROJEKTANTA
  - WYKONAWCA MA OBOWIĄZEK DOSTARCZYĆ OBRĘBKI  
BLAŻYNSKIE DO WYMAGÓW NA BUDOWIE I WYKONAĆ JE ZGODNIE  
ZE SZTYKA BUDOWANIA WSKAZANE Gdzie jest to niezbędne
  - Zero bezwzględne budowy 0,00-127,0 m n.p.m

LEGENDA

A,B,C,D,E,F,G,H-granice działki

1-Projektowana budynki

2-Wieża do suszenia węży

3-maszyna na flegę

4-projektowane miejsca parkingowe

Zamawiający:

Gmina Matonice,  
Pl. Konstytucji 3 maja 1,  
67-320 Matonice.

Projektant:

mgr inż. Wojciech MATYSIAK  
upr. nr ewid. 34/92/ZG

Tytuł projektu:

BUDOWA REMIZY OSP LUBIECHÓW-GARAŻ NA  
DWA SAMOCHODY BOJOWE Z ZAPLECZEM  
SANITARNYM  
PRZY UL. LUBIECHÓW  
NA DZIAŁCE NR EW 0004 OBR. 97/6,  
LUBIECHÓW

Nazwa rysunku:

Projekt zagospodarowania terenu

Skala rysunku: 1:500

Nr rysunku: 02.10.2020

Status: PB

Forma: A3

PB-PZT-01