


| | |
|--|--------------------------------------|
| MAPA DO CEŁÓW PROJEKTOWYCH | |
| Skala 1:500 | |
| Nazwa miejscowości | |
| Działka | identyfikator |
| | nazwa |
| Obręb ewidencyjny | identyfikator |
| | nazwa/ulica |
| Nazwa układu | współrzędnych prostokątnych płaskich |
| | wysokościowy |
| Sekcje mapy | |
| Informacje o służebnościach gruntowych mających wpływ na zagospodarowanie terenów w granicach projektowanej inwestycji ujawnionych w KW: nie badano | |
| Nie wyklucza się istnienia w terenie innych nie wykazanych na niniejszej mapie urządzeń podziemnych, które nie były zgłoszone do inwentaryzacji lub o których brak informacji w instytucjach branżowych | |
| Granice i numery działek naniesiono na podstawie materiałów otrzymanych z PODGIK w Żaganiu. Granice działek objętych zakresem pomiaru nie spełniają kryteriów dokładnościowych określonych w obowiązujących standardach technicznych. W zakresie aktualizacji brak uzgodnionych projektowanych sieci uzbrojenia terenu. Zakres aktualizacji zaznaczono linią przerywaną. | |
| Oznaczenie kancelaryjne zgłoszonej pracy geodezyjnej | |
| Data opracowania mapy | |
| Wykonawca | |

GEO-TRANS
inż. Roman Mroziński
65-128 Zielona Góra, ul. Fioletowa 17B
tel. 695 07 14 14, fax 68 320 33 18
NIP 929-157-33-71, r.mroziński@interia.pl
Mroziński

GEODETA UPRAWNIONY
Józef Mroziński
Nr upr. 12213

Oświadczam, że niniejszy dokument został opracowany w wyniku prac geodezyjnych i kartograficznych, których rezultaty zawiera operat techniczny pozytywnie zweryfikowany. Jednocześnie informuję, że jestem świadomy odpowiedzialności kamej za złożenie fałszywego oświadczenia.

| | |
|--|--|
| Identyfikator zgłoszenia prac geodezyjnych | G.6640.122.2024 |
| Organ służby geodezyjnej, który otrzymał zgłoszenie | Starosta Żagański |
| Wykonawca prac geodezyjnych | Geo-Trans Roman Mroziński |
| Nr oraz data sporządzenia dokumentu zawierającego wynik pozytywnej weryfikacji | Protokół weryfikacji nr G.6640.122.2024_14235 z dnia 12.03.2024 |
| Imię i nazwisko oraz nr uprawnień zawodowych kierownika prac | GEODETA UPRAWNIONY <i>Józef Mroziński</i> Nr upr. 12213 |

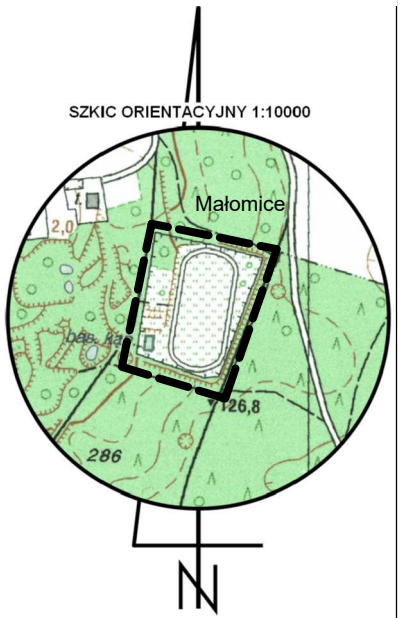

LEGENDA

- A - R GRANICA OPRACOWANIA
- GRANICA DZIAŁKI
- WEJŚCIE DO BUDYNKU
- WJAZD NA TEREN INWESTYCJI
- BUDYNEK WC PRZEZNACZONY DO ROZBIÓRKI
- MUR OPOROWY PRZEZNACZONY DO ROZBIÓRKI
- ELEMENTY ZAGOSP. (NAW. UTWARDZONE, SCHODY ZEWN.) PRZEZNACZONE DO ROZBIÓRKI
- BUDYNEK SZATNI SPORTOWEJ OBJĘTY OPRACOWANIEM
- OBSZAR ROZBUDOWY
- PROJEKTOWANE BOISKO DO PIŁKI NOŻNEJ DLA DZIECI
- PROJEKTOWANA BIEŻNIA LEKKOATLETYCZNA
- PROJEKTOWANA BIEŻNIA LEKKOATLETYCZNA NA PODBUDOWIE BETONOWEJ
- ISTNIEJĄCE BOISKO DO PIŁKI NOŻNEJ PO PRZENIESIENIU
- PROJEKTOWANE ZADASZENIE NAD ISTNIEJĄCĄ TRYBUNĄ SPORTOWĄ
- PROJEKTOWANE SCHODY TERENOWE
- TEREN DO ROZPLANTOWANIA
- PROJEKTOWANA NAWIERZCHNIA UTWARDZONA - KOSTKA BETONOWA
- ZIELEŃ ISTNIEJĄCA
- PROJEKTOWANE OGRODZENIE DO PRZEBUDOWY
- PROJEKTOWANA SIEĆ WODOCIĄGOWA PE040
- PROJEKTOWANA SIEĆ KANALIZACJI SANITARNEJ PCV0160
- ZRASZACZ BOISKOWY (PO PRZEŁOŻENIU)
- PROJEKTOWANA SIEĆ ELEKTROENERGETYCZNA - KABEL OŚWIETLENIA TERENU YAKY 4x25mm2
- PROJEKTOWANY SŁUP OŚWIETLENIOWY H=8,0m, SADOWIONY NA FUNDAMENCIE Z NAŚWIETLACZEM O MOCY 120W, TEM. BARWOWA 4000K, STRUMIEŃ ŚWIETLNY 16600LM
- PROJEKTOWANY SŁUP OŚWIETLENIOWY H=7,0m WKOPYWANY, Z OPRAWĄ PARKOWĄ O MOCY 63W, TEMPERATURA BARWOWA 4000K, STRUMIEŃ ŚWIETLNY 7250LM
- SŁUP Z WYSIEGNIKIEM I OPRAWĄ DO DEMONTAŻU
- PROJEKTOWANY SŁUP H=9,0m OŚWIETLIOWY SADOWIONY NA FUNDAMENCIE PREFABRYKOWANYM Z NAŚWIETLACZEM O MOCY 1,1kW, TEMP. BARWOWA 4000K, STRUMIEŃ ŚWIETLNY 147600LM
- PROJEKTOWANY SŁUP H=8,0m OŚWIETLIOWY SADOWIONY NA FUNDAMENCIE PREFABRYKOWANYM Z NAŚWIETLACZEM O MOCY 163W, TEMP. BARWOWA 4000K, STRUMIEŃ ŚWIETLNY 23200LM
- SZAFKA ZASILAJĄCA OŚWIETLIENIE NA PROJEKTOWANYM BOISKU DO PIŁKI NOŻNEJ
- PROJEKTOWANE RZĘDNE TERENU
- ISTNIEJĄCE RZĘDNE TERENU

ArchInvest

ARCHINVEST HUBERT SUWAJ
UL. BULGARSKA 10/2,
65-943 ZIELONA GÓRA

PROJEKT ARCHITEKTONICZNO-BUDOWLANY

INWESTOR: GMINA MAŁOMICE, PLAC KONSTYTUCJI 3 MAJA 1, 67-320 MAŁOMICE
NAZWA INWESTYCJI: MODERNIZACJA STADIONU MIEJSKIEGO POLEGAJĄCA NA BUDOWIE 3 TOROWEJ BIEŻNI LEKKOATLETYCZNEJ, BUDOWIE BOISKA DO PIŁKI NOŻNEJ, ROZBUDOWIE WRAZ Z PRZEBUDOWĄ BUDYNKU SZATNIOWEGO, BUDOWIE ZADASZENIA NAD ISTNIEJĄCĄ TRYBUNĄ ORAZ PRZEBUDOWĄ OGRODZENIA

ADRES INWESTYCJI: 67-320 MAŁOMICE, UL. KOŁŁĄTAJA, DZ. NR 132, OBRĘB 0001

| | | | |
|---|------------------|----------------|---------|
| TYTUŁ RYSUNKU: PROJEKT ZAGOSPODAROWANIA TERENU | | NR RYS. | SKALA |
| BRANŻA: ARCHITEKTURA | | PZ-AR-01 1:500 | |
| AUTOR PROJEKTU | UPR.BUD. | PODPIS | DATA |
| mgr inż. arch KINGA GOŁEK | 154/LUOKK/2021 | | 03/2024 |
| mgr inż. MAREK KARASZ | LBS/0014/PWOS/15 | | |
| mgr inż. ERYKA PIĘCIAK | LBS/0066/PBE/19 | | STR. 18 |