


- 1A ŚCIANA ZEWNĘTRZNA – SALA, POM. TECHNICZNE  
PEŁNY TYPU "SANDWICH" Z WYPEŁNIENIEM 10,0 cm  
WĘLNA MINERALNA (EI 30)
- 1B ŚCIANA ZEWNĘTRZNA – POKOJE, SZATNIENIE  
PEŁNY TYPU "SANDWICH" Z WYPEŁNIENIEM 10,0 cm  
WĘLNA MINERALNA (EI 30)  
PEŁNY TYPU "SANDWICH" Z WYPEŁNIENIEM 10,0 cm  
WĘLNA MINERALNA (EI 30)  
PEŁNY TYPU "SANDWICH" Z WYPEŁNIENIEM 10,0 cm  
WĘLNA MINERALNA (EI 30)
- 1C ŚCIANA ZEWNĘTRZNA – UMYWALNIE  
PEŁNY TYPU "SANDWICH" Z WYPEŁNIENIEM 10,0 cm  
WĘLNA MINERALNA (EI 30)  
2x PEŁNY TYPU "SANDWICH" Z WYPEŁNIENIEM 10,0 cm  
WĘLNA MINERALNA (EI 30)
- 1D ŚCIANA ZEWNĘTRZNA – HALL, KLATKA SCHODOWA  
PEŁNY TYPU "SANDWICH" Z WYPEŁNIENIEM 10,0 cm  
WĘLNA MINERALNA (EI 30)  
RUSZTY ZELEBETOWE WG PT KONSTRUKCJI  
NA RUSZCIE STALOWYM
- 1E ŚCIANA ZEWNĘTRZNA – SALA SPORTOWA (EI 30)  
BIAŁA ARKADOWA LUB FALISTA  
WĘLNA MINERALNA GR.10,0cm W KASETACH  
KASETY STALOWE
- 1F ŚCIANA ZEWNĘTRZNA – HALL, KL.SCHOD. (EI 30)  
BIAŁA ARKADOWA LUB FALISTA  
WĘLNA MINERALNA GR.10,0cm W KASETACH  
KASETY STALOWE  
RUSZTY ZELEBETOWE WG PT KONSTRUKCJI  
NA RUSZCIE STALOWYM
- 2A ŚCIANA ZEWNĘTRZNA (REI 60)  
TŁNK CEMENTOWO-WAPIENNY  
BŁOCZKI GAZOBETONOWE
- 2B ŚCIANA ZEWNĘTRZNA (REI 60)  
TŁNK CEMENTOWO-WAPIENNY  
BŁOCZKI GAZOBETONOWE  
PEŁNY GIPSOWO-KARTONOWE NA KLEJU
- 2C ŚCIANA ZEWNĘTRZNA (REI 60)  
TŁNK CEMENTOWO-WAPIENNY  
BŁOCZKI GAZOBETONOWE  
PEŁNY GIPSOWO-KARTONOWE NA KLEJU  
PEŁNY CERAMICZNE DO WYS. 2,0m
- 2D ŚCIANA ZEWNĘTRZNA (REI 60)  
BŁOCZKI GAZOBETONOWE  
PEŁNY GIPSOWO-KARTONOWE NA KLEJU
- 2E ŚCIANA ZEWNĘTRZNA (REI 60)  
BŁOCZKI GAZOBETONOWE  
PEŁNY GIPSOWO-KARTONOWE NA KLEJU  
PEŁNY GIPSOWO-KARTONOWE NA KLEJU  
PEŁNY CERAMICZNE DO WYS. 2,0m
- 3A ŚCIANA ZEWNĘTRZNA (EI 60)  
2x OGNIOSCHRONNA  
SŁUPKI I RYGLE STALOWE  
WĘLNA MINERALNA MIĘDZY KONSTRUKCJĄ  
OGNIOSCHRONNA
- 3B ŚCIANA ZEWNĘTRZNA  
PEŁNY GIPSOWO-KARTONOWA  
SŁUPKI I RYGLE STALOWE  
WĘLNA MINERALNA MIĘDZY KONSTRUKCJĄ  
PEŁNY GIPSOWO-KARTONOWA
- 3C ŚCIANA ZEWNĘTRZNA  
PEŁNY GIPSOWO-KARTONOWA  
SŁUPKI I RYGLE STALOWE  
WĘLNA MINERALNA MIĘDZY KONSTRUKCJĄ  
PEŁNY GIPSOWO-KARTONOWA
- 3D ŚCIANA ZEWNĘTRZNA  
PEŁNY CERAMICZNE DO WYS. 2,0m  
2x WODA SPORTOWA-KARTONOWA  
SŁUPKI I RYGLE STALOWE  
WĘLNA MINERALNA MIĘDZY KONSTRUKCJĄ  
WODOODPORNA  
PEŁNY CERAMICZNE DO WYS. 2,0m
- 3E ŚCIANA ZEWNĘTRZNA  
PEŁNY CERAMICZNE DO WYS. 2,0m  
2x PEŁNY GIPSOWO-KARTONOWA  
WODOODPORNA  
SŁUPKI I RYGLE STALOWE  
PRZESZPIRZEN NA INSTALACJE  
SŁUPKI I RYGLE STALOWE  
2x WODOODPORNA  
PEŁNY CERAMICZNE DO WYS. 2,0m
- 3F ŚCIANA ZEWNĘTRZNA  
PEŁNY GIPSOWO-KARTONOWA  
SŁUPKI I RYGLE STALOWE  
WĘLNA MINERALNA MIĘDZY KONSTRUKCJĄ  
PEŁNY GIPSOWO-KARTONOWA
- 4 ŚCIANA ZEWNĘTRZNA  
PEŁNY GIPSOWO-KARTONOWA  
SŁUPKI I RYGLE STALOWE  
WĘLNA MINERALNA MIĘDZY KONSTRUKCJĄ  
PEŁNY GIPSOWO-KARTONOWA
- 5 ŚCIANA ZEWNĘTRZNA  
PEŁNY GIPSOWO-KARTONOWA  
SŁUPKI I RYGLE STALOWE  
WĘLNA MINERALNA MIĘDZY KONSTRUKCJĄ  
PEŁNY GIPSOWO-KARTONOWA

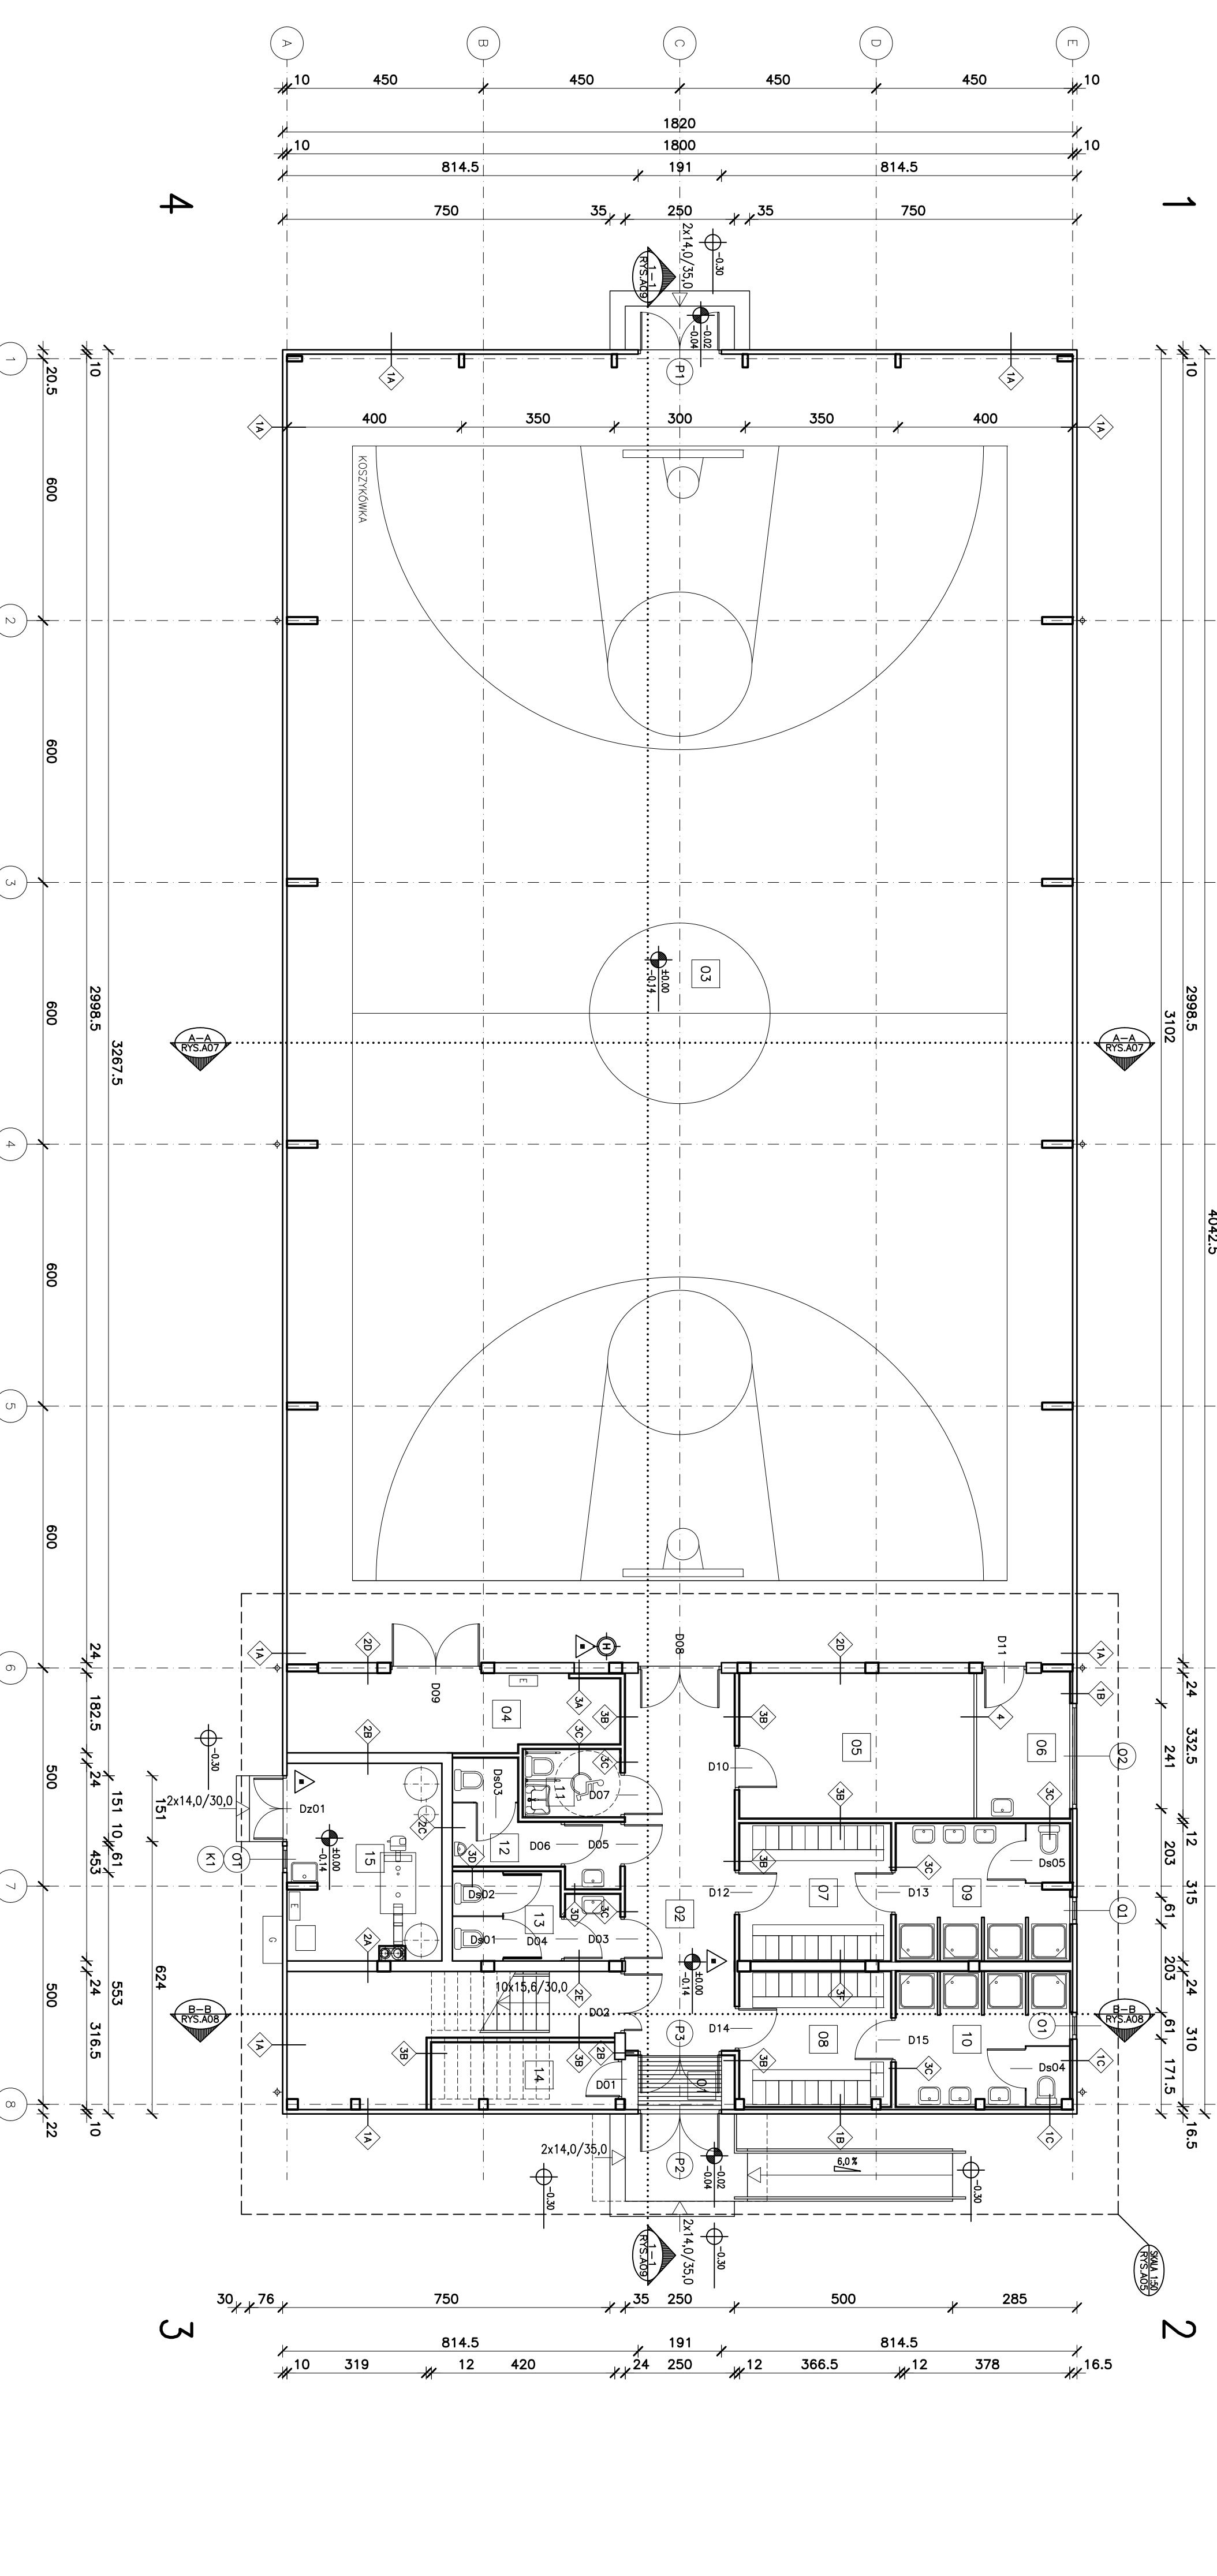

NR	ZESTAWIENIE POMIĘSZCZENI	POM.
01	WAROŁAP	3,09 m <sup>2</sup>
02	HALL	21,61 m <sup>2</sup>
03	SALA GIMNASTYCZNA	558,12 m <sup>2</sup>
04	MAGAZYN	13,34 m <sup>2</sup>
05	POKÓJ NAUCZYCIELA	17,86 m <sup>2</sup>
06	POKÓJ 1-EJ POMOCY	7,12 m <sup>2</sup>
07	SZATNIA	10,91 m <sup>2</sup>
08	SZATNIA	10,69 m <sup>2</sup>
09	SZATNIA	12,25 m <sup>2</sup>
10	UMYWALNIA	11,82 m <sup>2</sup>
11	WC NIEPENOSPRAWNYCH	3,44 m <sup>2</sup>
12	TOILETA	6,86 m <sup>2</sup>
13	TOILETA	6,97 m <sup>2</sup>
14	POM. GOSPODARCZE	6,25 m <sup>2</sup>
15	POM. TECHNICZNE	15,75 m <sup>2</sup>
		<b>705,88 m<sup>2</sup></b>

- 0100 RZĘDNA POZIOMU WYKONCZONEGO
- 0101 SKALA DETAŁU
- 0102 NUMER PRZESZKONY
- 0103 OZNACZENIE PRZESZKONY
- 0104 NUMER RYSUNKU
- 0105 NUMER POMIĘSZCZENIA
- 0106 NAZWA POMIĘSZCZENIA
- 0107 RODZAJ POSADZKI
- 0108 POWIERZCHNIA
- 0109 10 LITEROWA
- 0110 11 LITEROWA
- 0111 12 LITEROWA
- 0199 100 LITEROWA

**mp project** **mirosław pacek**  
 ul. Bałicka 134  
 30-149 KRAKÓW  
 tel.: + 48 12 6618235  
 fax.: + 48 12 6618236  
 email: mp.project@interia.pl

**MP PROJECT Mirosław Pacek**  
 ul. Bałicka 134  
 30-149 KRAKÓW  
 tel.: + 48 12 6618235  
 fax.: + 48 12 6618236  
 email: mp.project@interia.pl

**HALA SPORTOWA W MAŁOMICACH**

Investor: GMINA MAŁOMICIE  
 Adres inwestycji: UL. PLAC TYSIACLECIA 3  
 67-320 MAŁOMICE  
 Branża: ARCHITEKTURA  
 Projekt: PROJEKT BUDOWLANY  
 mgr inż. arch. GRZEGORZ MIĄSKO NR UPR. 128/199  
 mgr inż. arch. GRZEGORZ MIĄSKO NR UPR. 129/199  
 mgr inż. arch. AGNIESZKA MIĄSKO NR UPR. 129/199

Autor adaptacji: RZUT PARTERU - POZ. ±0,00

Skala: 1:100  
 Data: 05.2005  
 Numer rysunku: A-01