


A - Oczyszczalnia PROX SX-P 5
B - Wylot do rowu
C - Wentylacja wysoka oczyszczalni
D - Przyłącze prądu

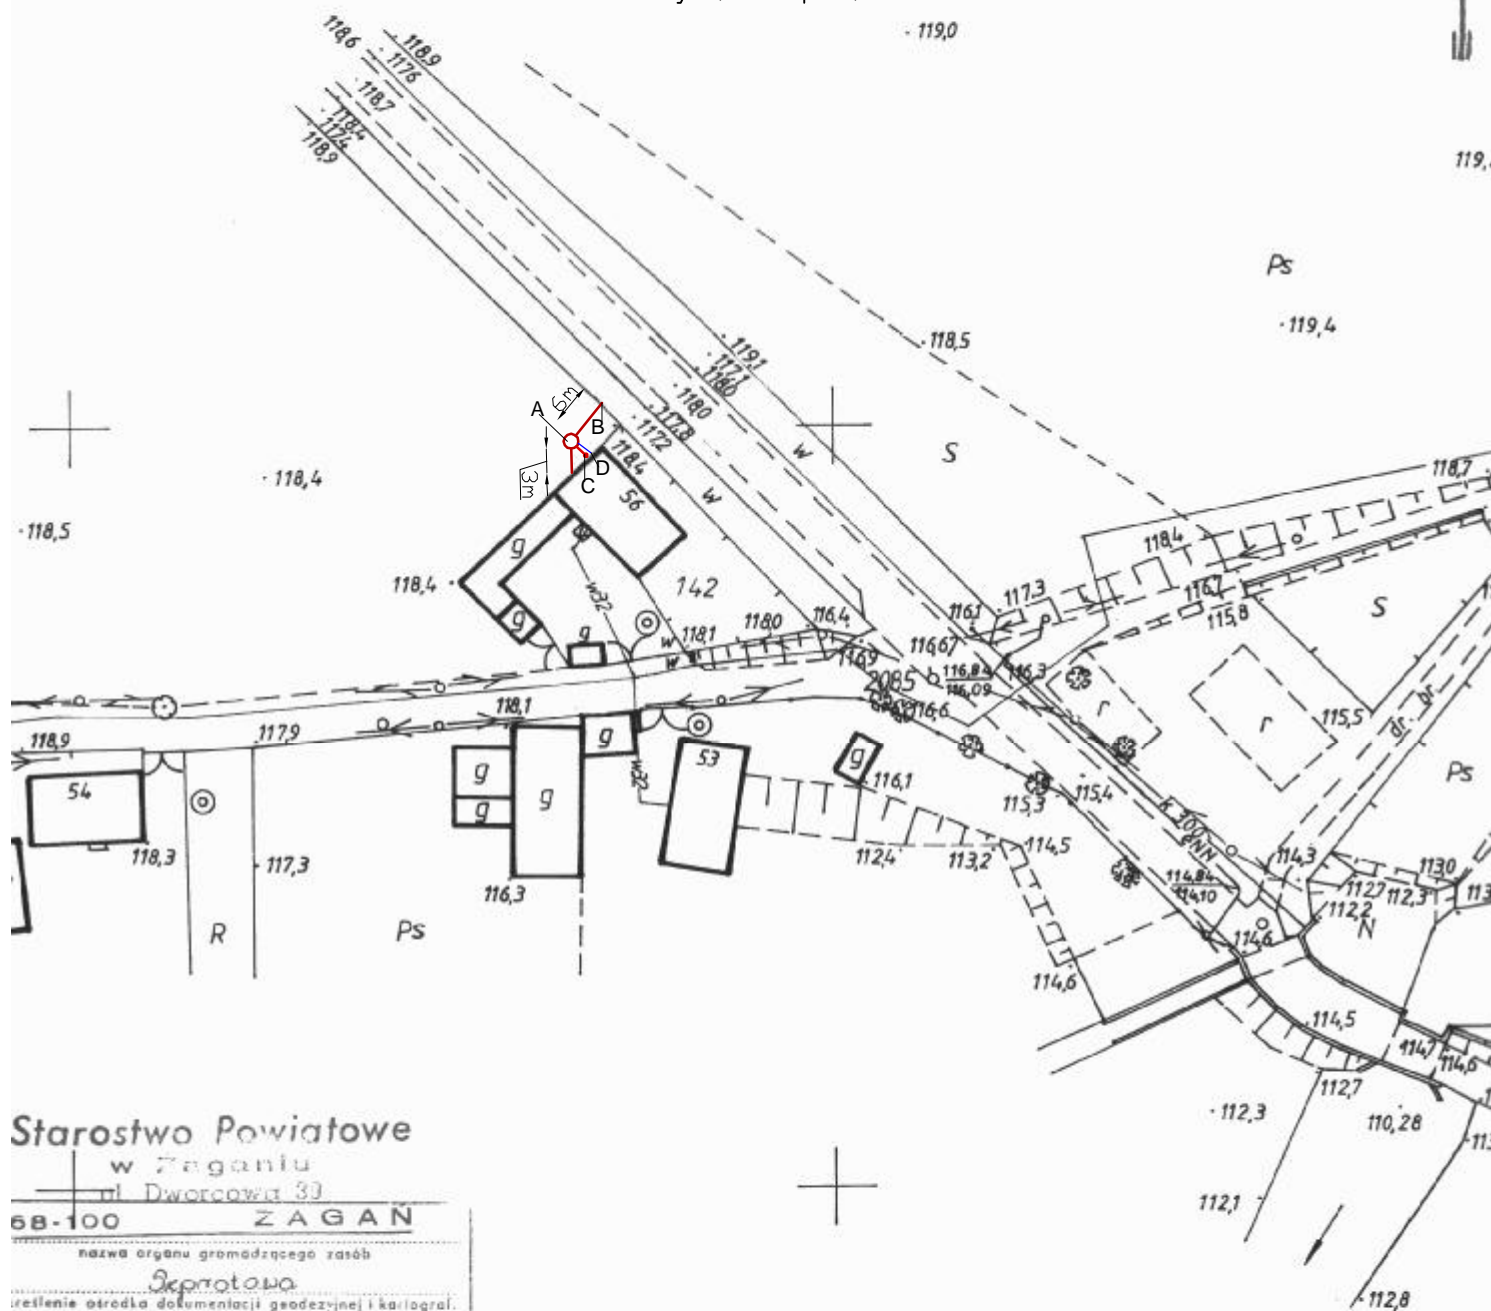

w Zaganju

ul. Dworkowa 39

68-100 ZAGAN

NAZWA ORGANU GROMADZĄCEGO ZASÓB

Секретова

rozwinięcie ośrodka dokumentacji geodezyjnej i kartograf.

Poświadczam się zgodność niniejszej mapy
 oryginałem przyjętym do podstawowego zasobu
 terytorialnego i kartogr. w dniu:

zawidencjonowanym pod nr 160/93

iniejsza mapa nie może służyć dla
celów projektowych.

INSPEKTOR

motowa 16.03.2018
miejscowość i data

Urszula Sutula

Wycinek mapy 54 - wys.

roj. lubuskie, pow. Żagań, SKALA 1:1000

miasto - gmina Mołotowice

1. - obręb Bobrzyany dz. nr 142

STAROSTWO POWIATOWE
W ZAGANIU

D.Z. 1766/08

za zgodn. z oryginałem

Nr ew. 160/94

data 16.09.2018 podpis

Reprodukcja bez zezwolenia
wzbroniona (art. 18 ustawy z dnia
17 maja 1989 prawo geodezyjno-karte.

$$\frac{175}{2}$$

115.88 .

Wydano do celów
opiekuńczych