


LEGENDA:

- A - Przepompownia ścieków surowych
- B - Studzienka kontrolna
- C - Osadnik gnilny 2000l Sotralentz
- D - Tunele filtracyjne Sotralentz
- E - Kominiek napowietrzający
- F - Wentylacja wysoka oczyszczalni

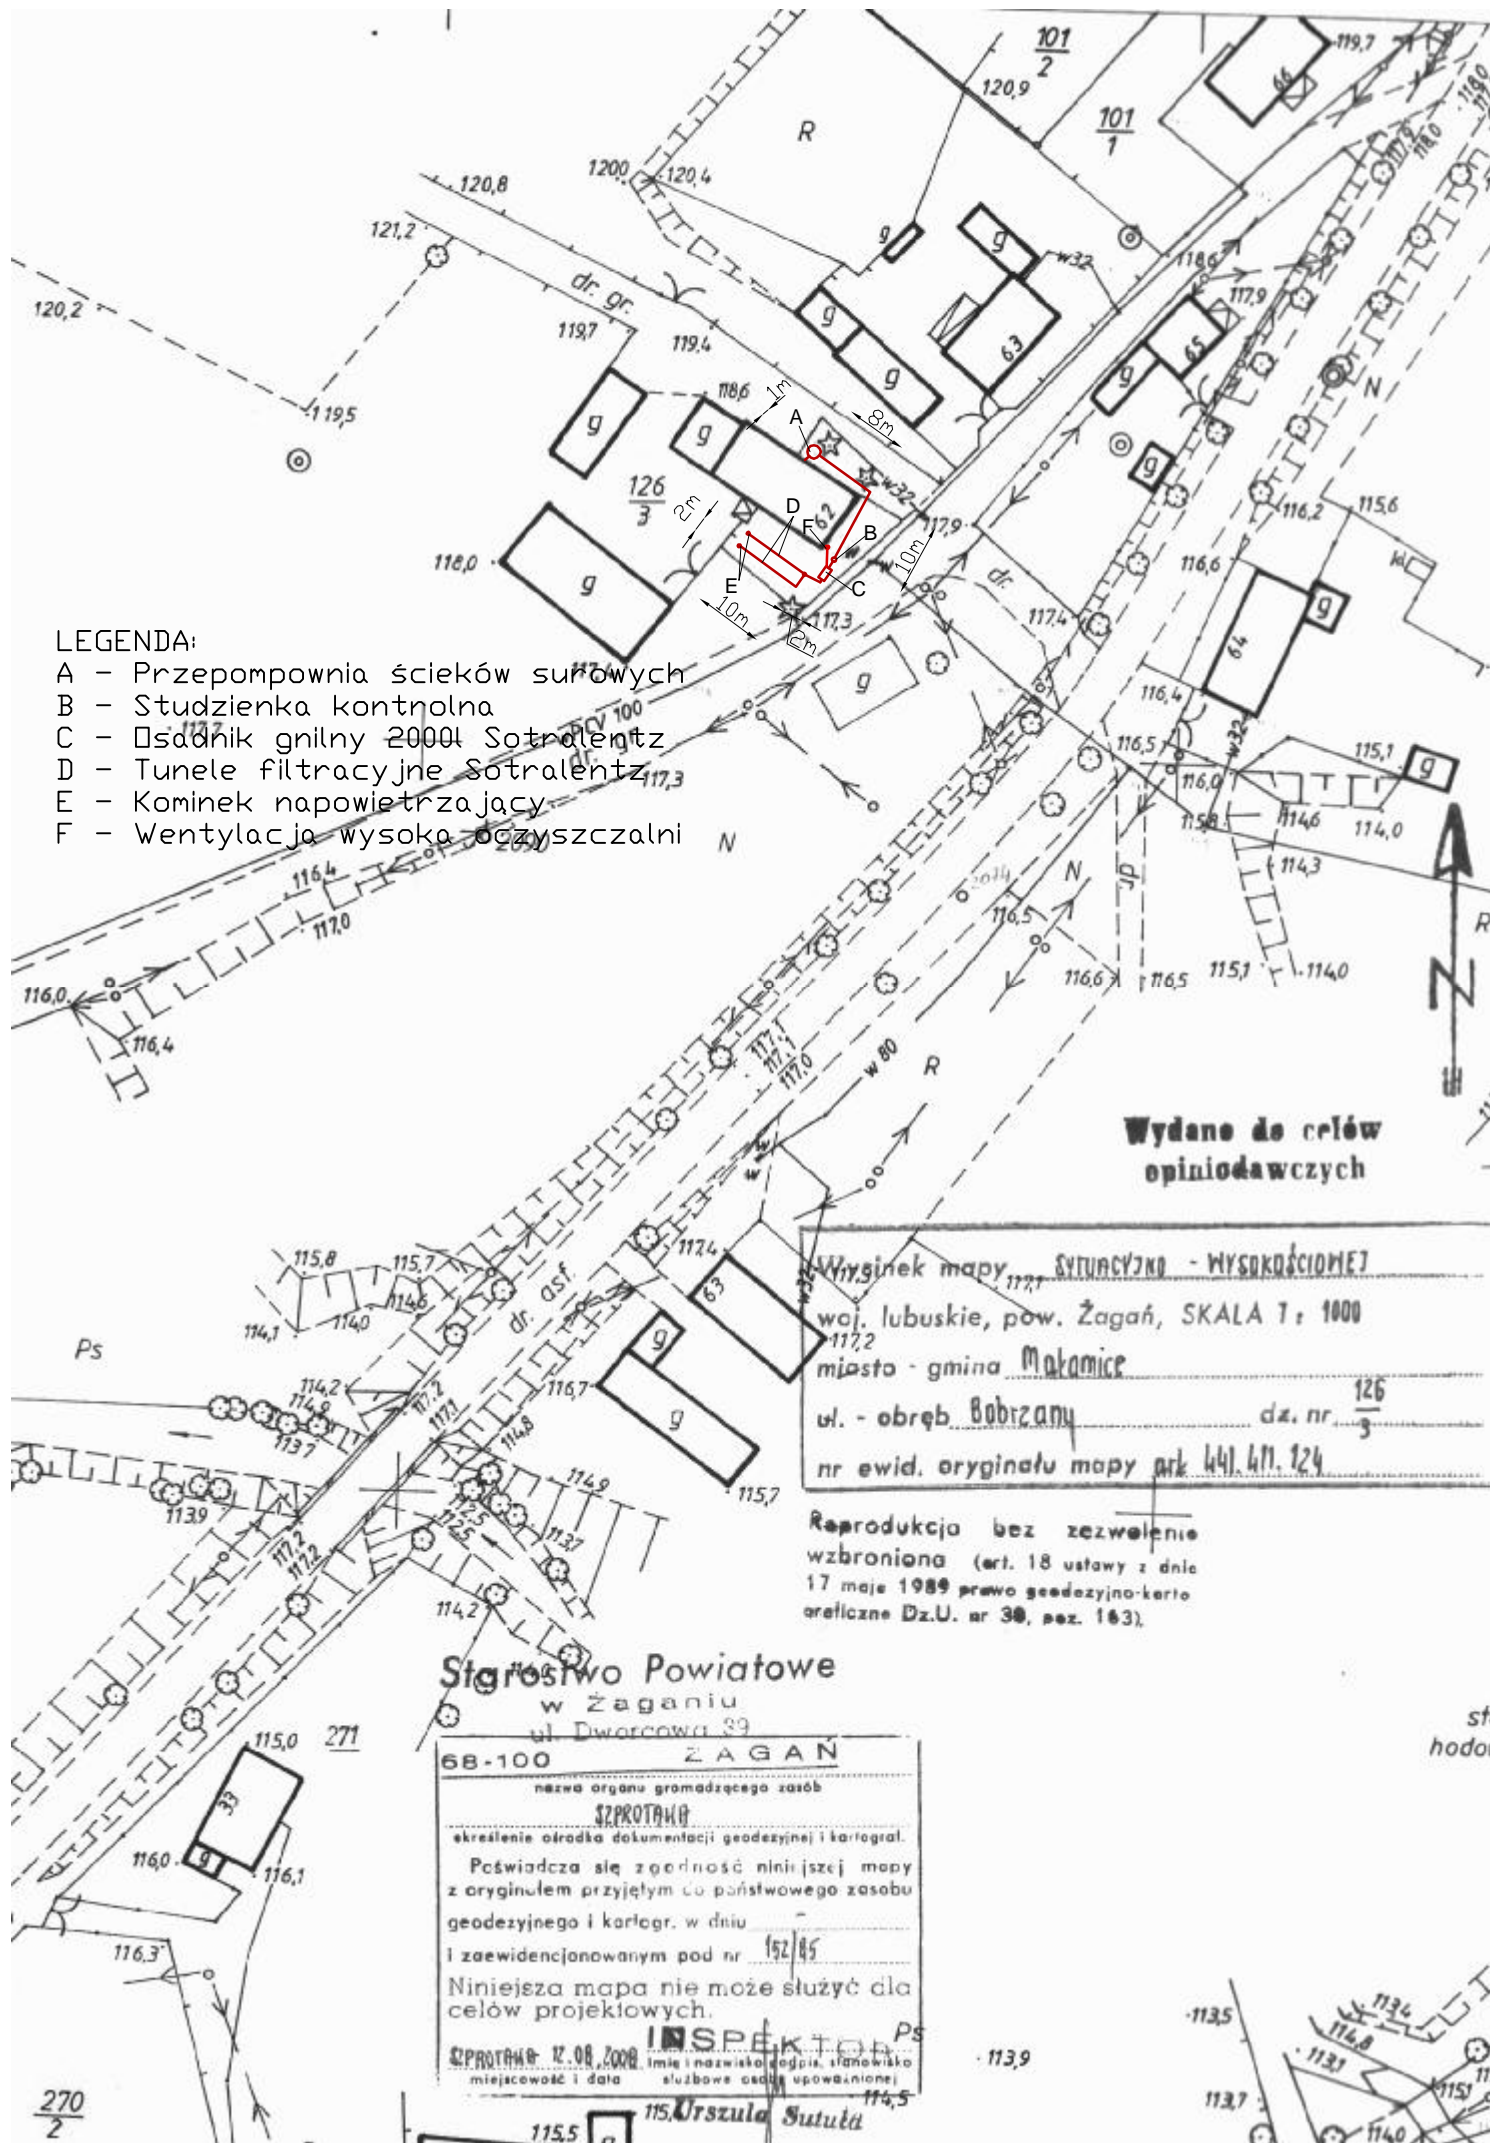

Wydane do celów
opiniotawczych

Wzysinek mapy, SYTUACYJNO - WYSOKOŚCIOWEJ
woj. lubuskie, pow. Żagań, SKALA 1: 1000
miasto - gmina Makamice
ul. - obręb Bobrzany dz. nr. 126/3
nr ewid. oryginału mapy ark. 441.411.124

Reprodukcja bez zezwolenia
wzbroniona (art. 18 ustawy z dnia
17 maja 1989 prawo geodezyjno-kartograficzne Dz.U. nr 30, poz. 163).

Starostwo Powiatowe
w Żaganiu
ul. Dworcowa 39

68-100	ZAGAN
nazwa organu gromadzącego zasób	
SZPROTAWA	
skreślenie ośrodka dokumentacji geodezyjnej i kartograf.	
Poświadczam się zgodność niniejszej mapy z oryginałem przyjętym do państwowego zasobu geodezyjnego i kartogr. w dniu 15.08.2008	
i zaewidencjonowanym pod nr 152/85	
Niniejsza mapa nie może służyć do celów projektowych.	
SZPROTAWA 12.08.2008	INSPEKTOR
imię i nazwisko podpis, stanowisko	
miejscowość i data służbowe osada upoważnionej	
Orszula Sutula	