

# Wycinek mapy SYTUACYJNO - WYSOKOŚCIOWEJ

woj. lubuskie, pow. Żagań, SKALA 1 : 1000

miasto - gmina Matonie

ul. - obręb B obrębny

dz. nr  $\frac{130}{2}$


nr ewid. oryginału mapy ark. 441.411.124

Reprodukcja bez zezwolenia  
wzbroniona (art. 18 ustawy z dnia  
17 maja 1989 prawo geodezyjno-kartograficzne Dz.U. nr 30, poz. 163)

Wydano do celów  
opiniotwórczych

## LEGENDA:

- A - Studzienka kontrolna
- B - Oczyszczalnia PROX SX-P 5
- C - Wylot do rowu
- D - Wentylacja wysoka oczyszczalni
- E - Przyłącze prądu

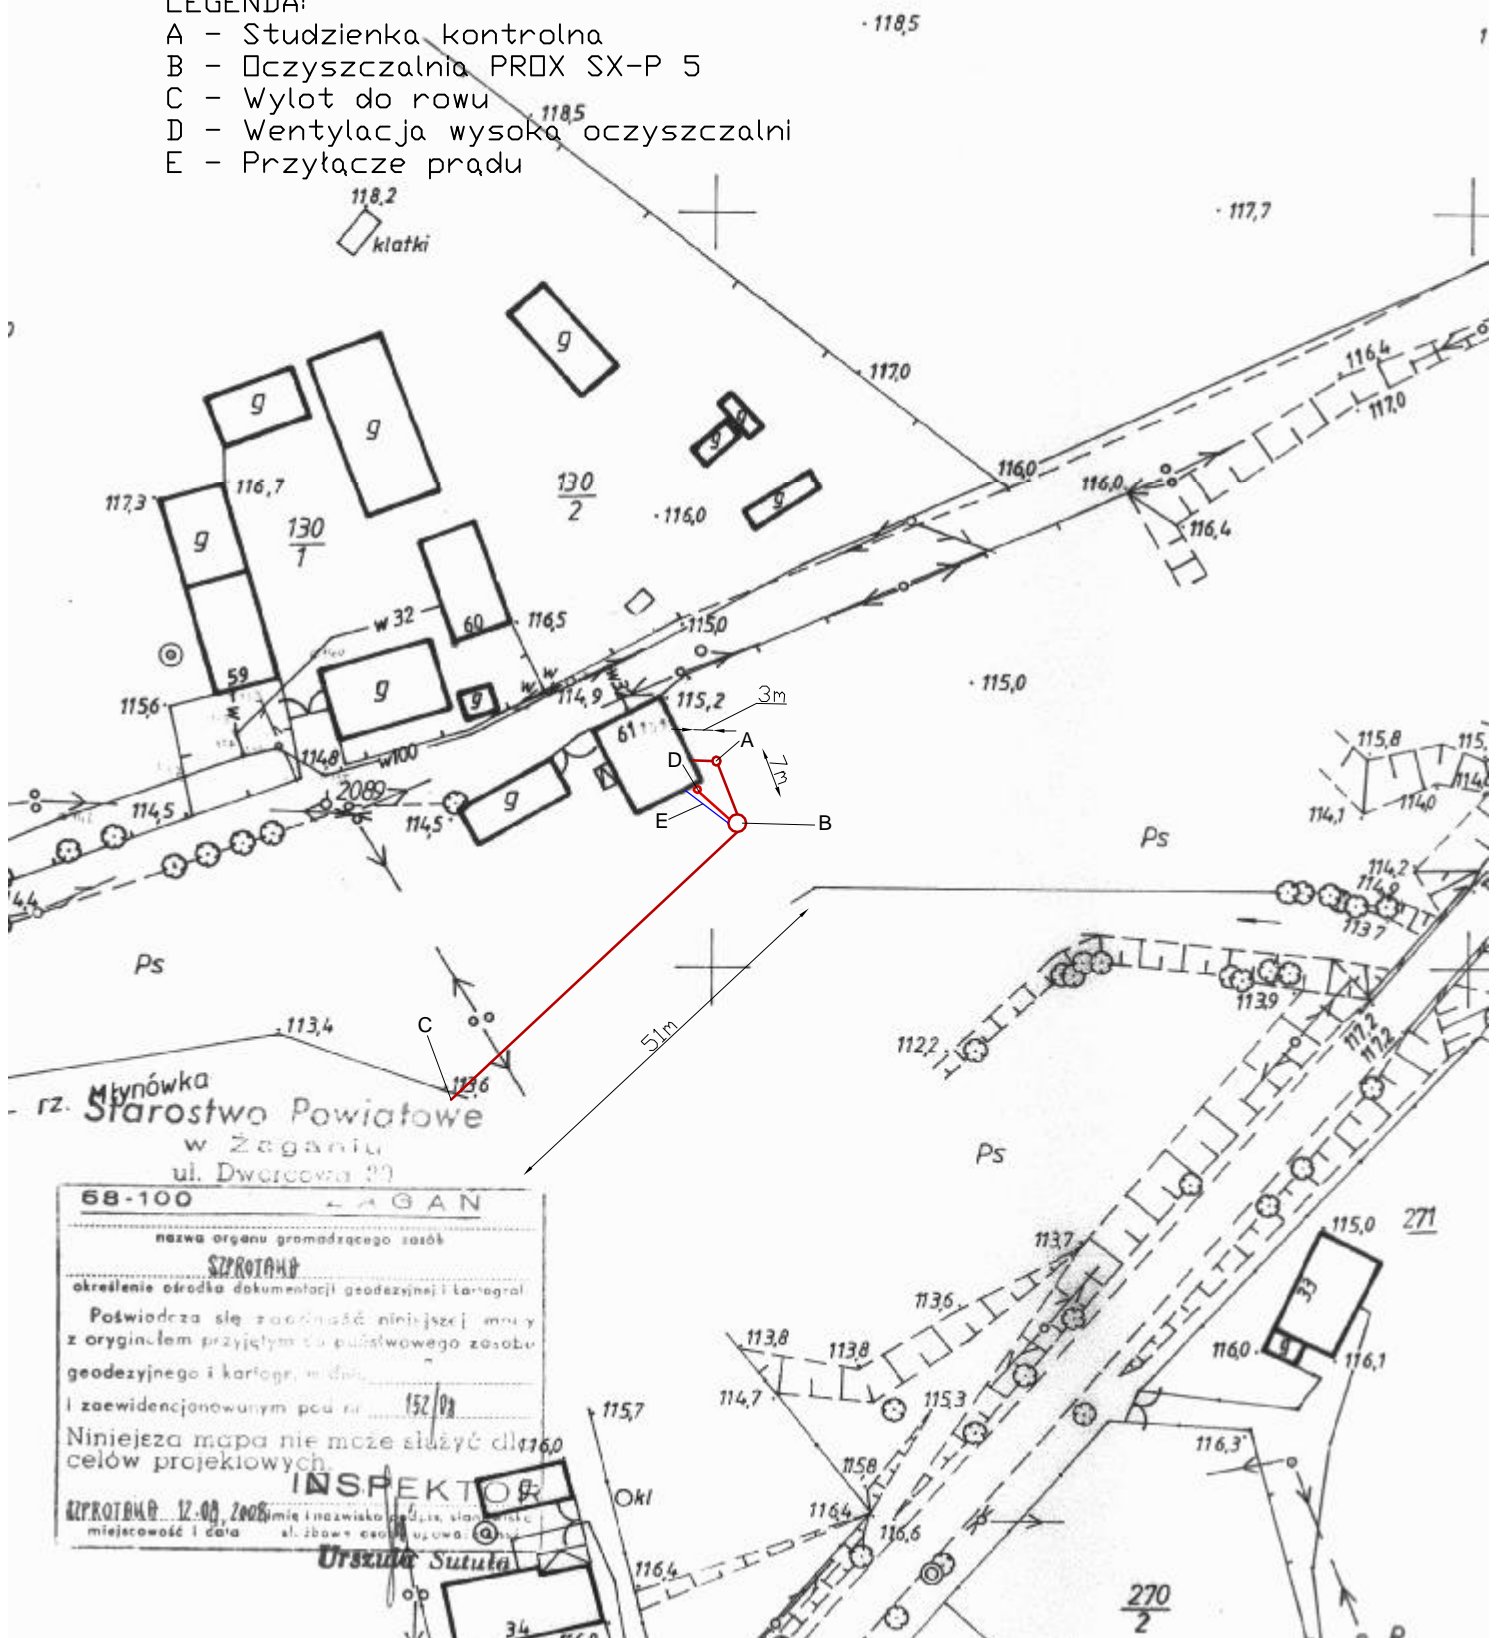

68-100	ŻAGAŃ
nazwa organu gromadzącego zasób	
SZPROTAKA	
określenie ośrodka dokumentacji geodezyjnej i kartograficznej	
Poświadczam, że załączona niniejszej mapy z oryginałem przyjętym do państwowego zasobu geodezyjnego i kartograficznego, w dniu 15.08.2006 r. i zaewidencjonowanym pod nr 152/Pa	
Niniejsza mapa nie może służyć do celów projektowych.	
INSPEKTOR	
SZPROTAKA 12.08.2006	
miejscowość i data	
Urząd Sututa	