

Wycinek mapy STRAKACZANO - WYSOKOJCIEMEZ

woj. lubuskie, pow. Żagań, SKALA 1:1000

miasto - gmina Matomice


ul. - obręb Babrzany

dz. nr 276

nr ewid. oryginału mapy 441.411.124

Reprodukcja bez zezwolenia
wzbroniona (art. 18 ustawy z dnia
17 maja 1989 prawo geodezyjno-kartę
graficzne Dz.U. nr 30, poz. 1431)

Wydano do celów
spisiodawczych

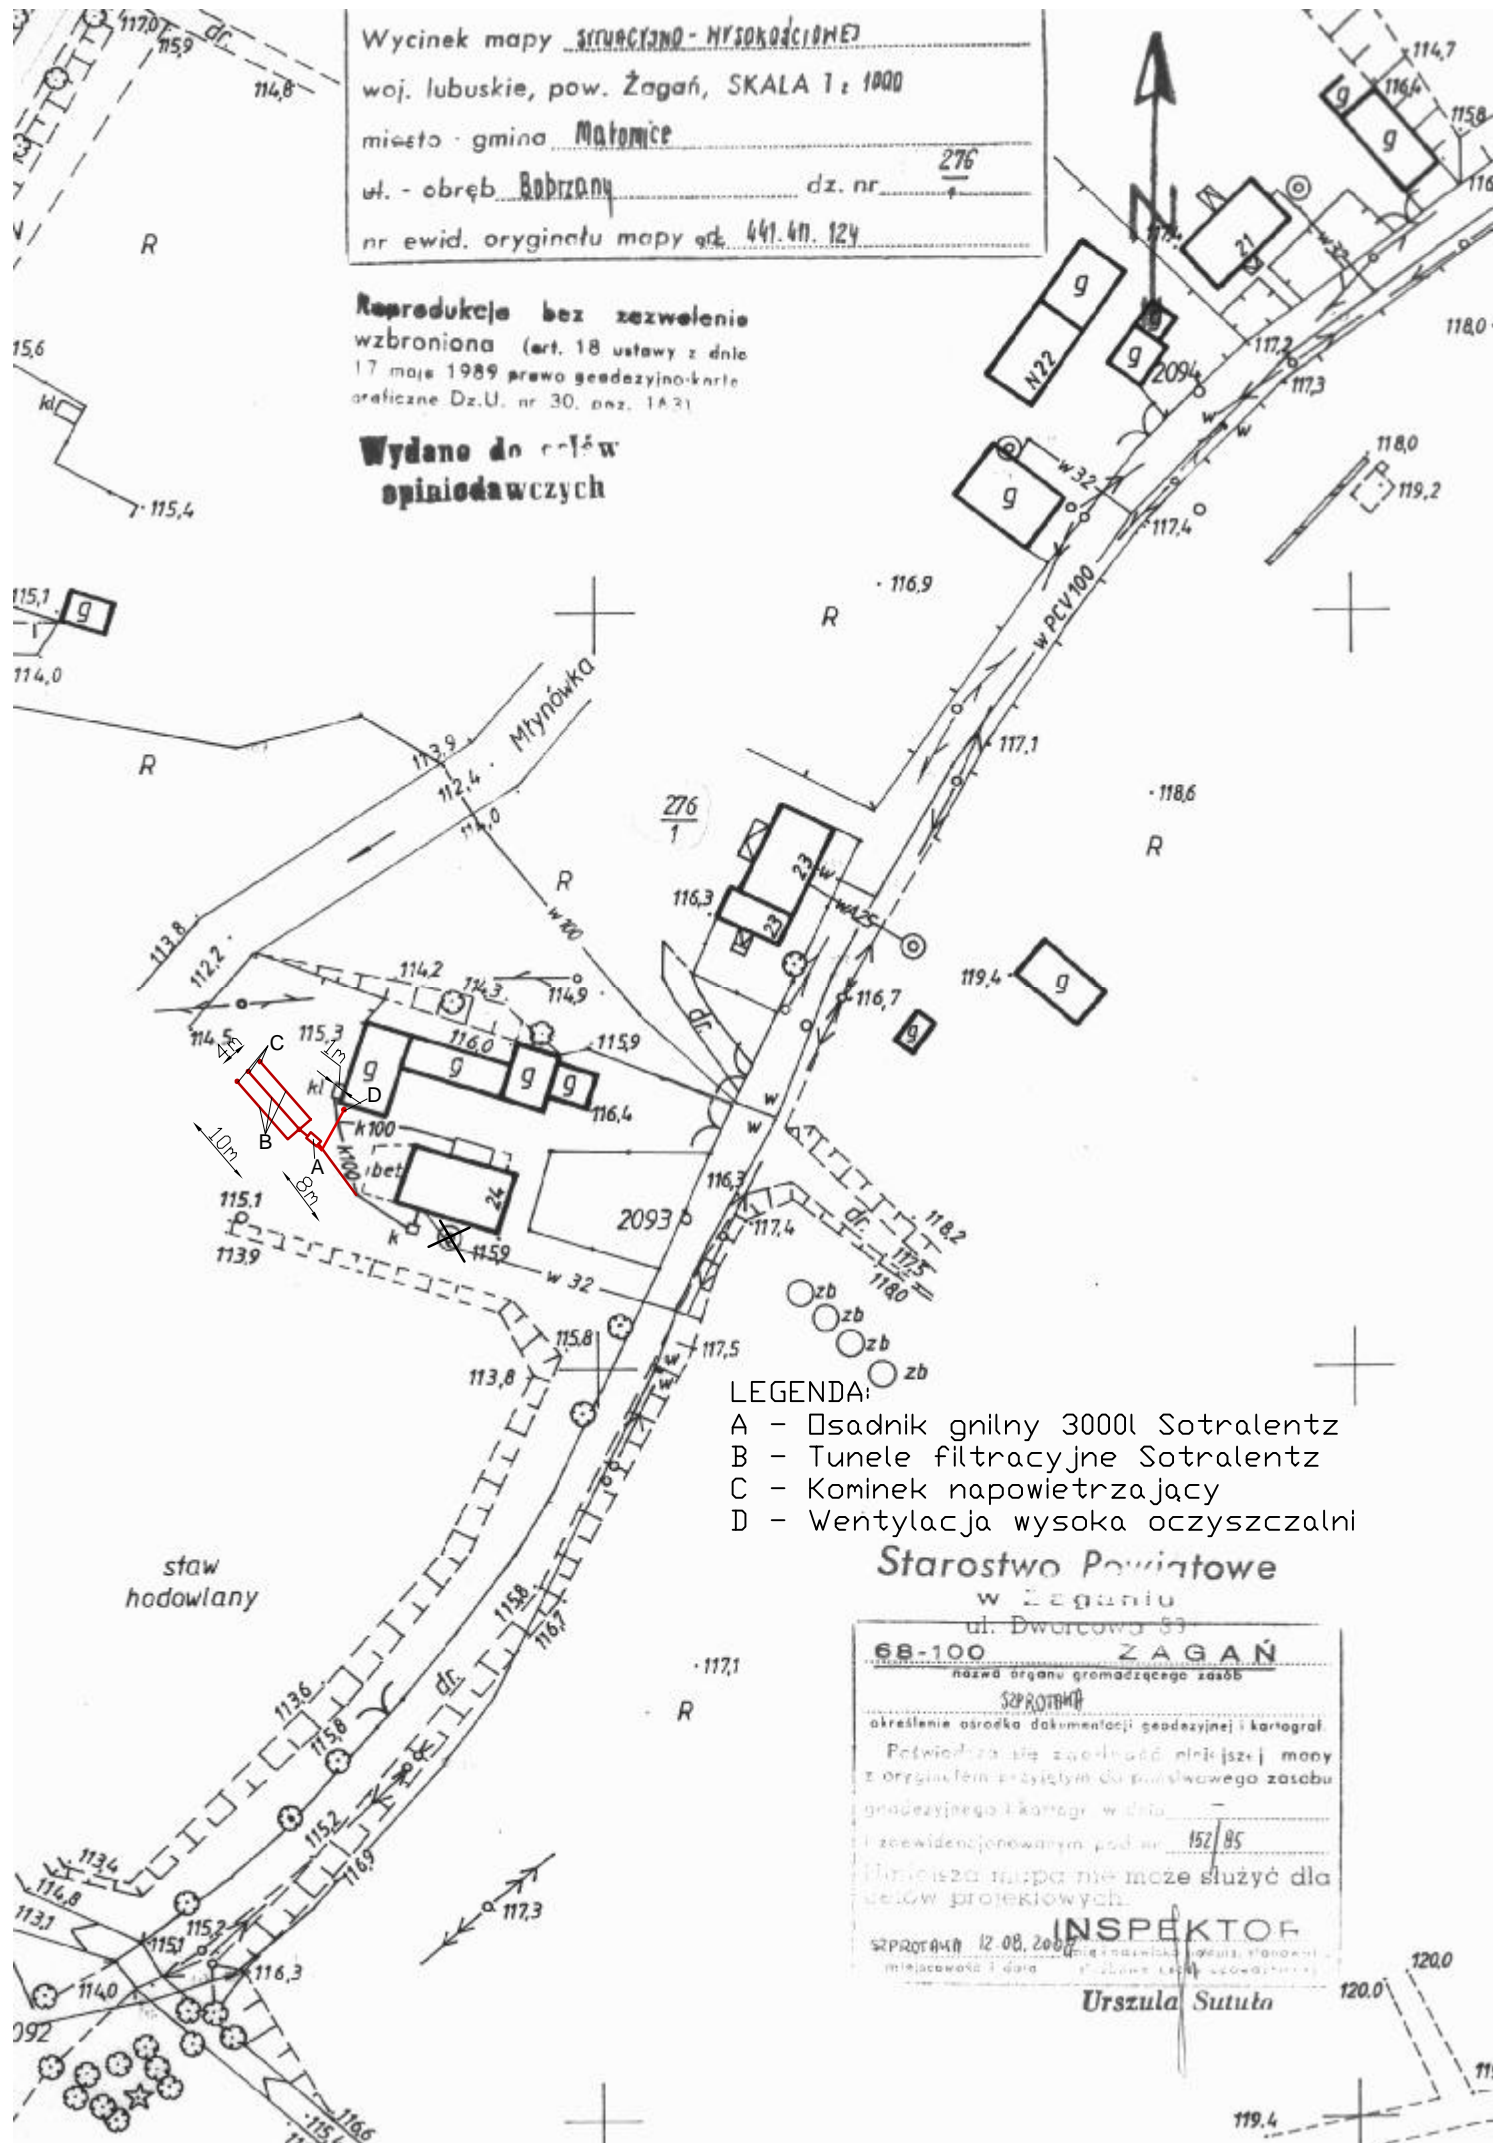

LEGENDA:

- A - Osadnik gnilny 3000l Sotralentz
- B - Tunele filtracyjne Sotralentz
- C - Kominiek napowietrzający
- D - Wentylacja wysoka oczyszczalni

Starostwo Powiatowe
w Żaganiu

ul. Dworcowa 53

68-100 ZAGAŃ

nazwa organu gromadzącego zasób

SZPROTAWA

określenie ośrodka dokumentacji geodezyjnej i kartograf.

Potwierdza się zgodność niniejszej mapy
z oryginałem przysyłym do gromadzącego zasób
geodezyjnego i kartogr. w dniu

i zewidencjonowanym pod nr 152/85

Tenże mapa nie może służyć dla
celów projektowych.

SZPROTAWA 12.08.2007
miejscowość i data

INSPEKTOR

Urszula Sutula