

Reprodukcja bez zezwolenia  
wzbroniona (wg 18 ustawy z dnia  
17 maja 1989 prawnie geodezyjno-kartograficzne Dz.U. nr 30, poz. 163).

Wydane do celów  
opiniotwórczych

Wycinek mapy SYTUACYJNO-WYSOKOŚCIOWEJ

wój. lubuskie, pow. Żagań, SKALA 1:500


miasto, gmina Małomice

ul. - obręb Bobrzany

dz. nr 285

nr ewid. oryginału mapy PS 1805A MAŁOMICZE-ŻAGAŃ dz. 2

93

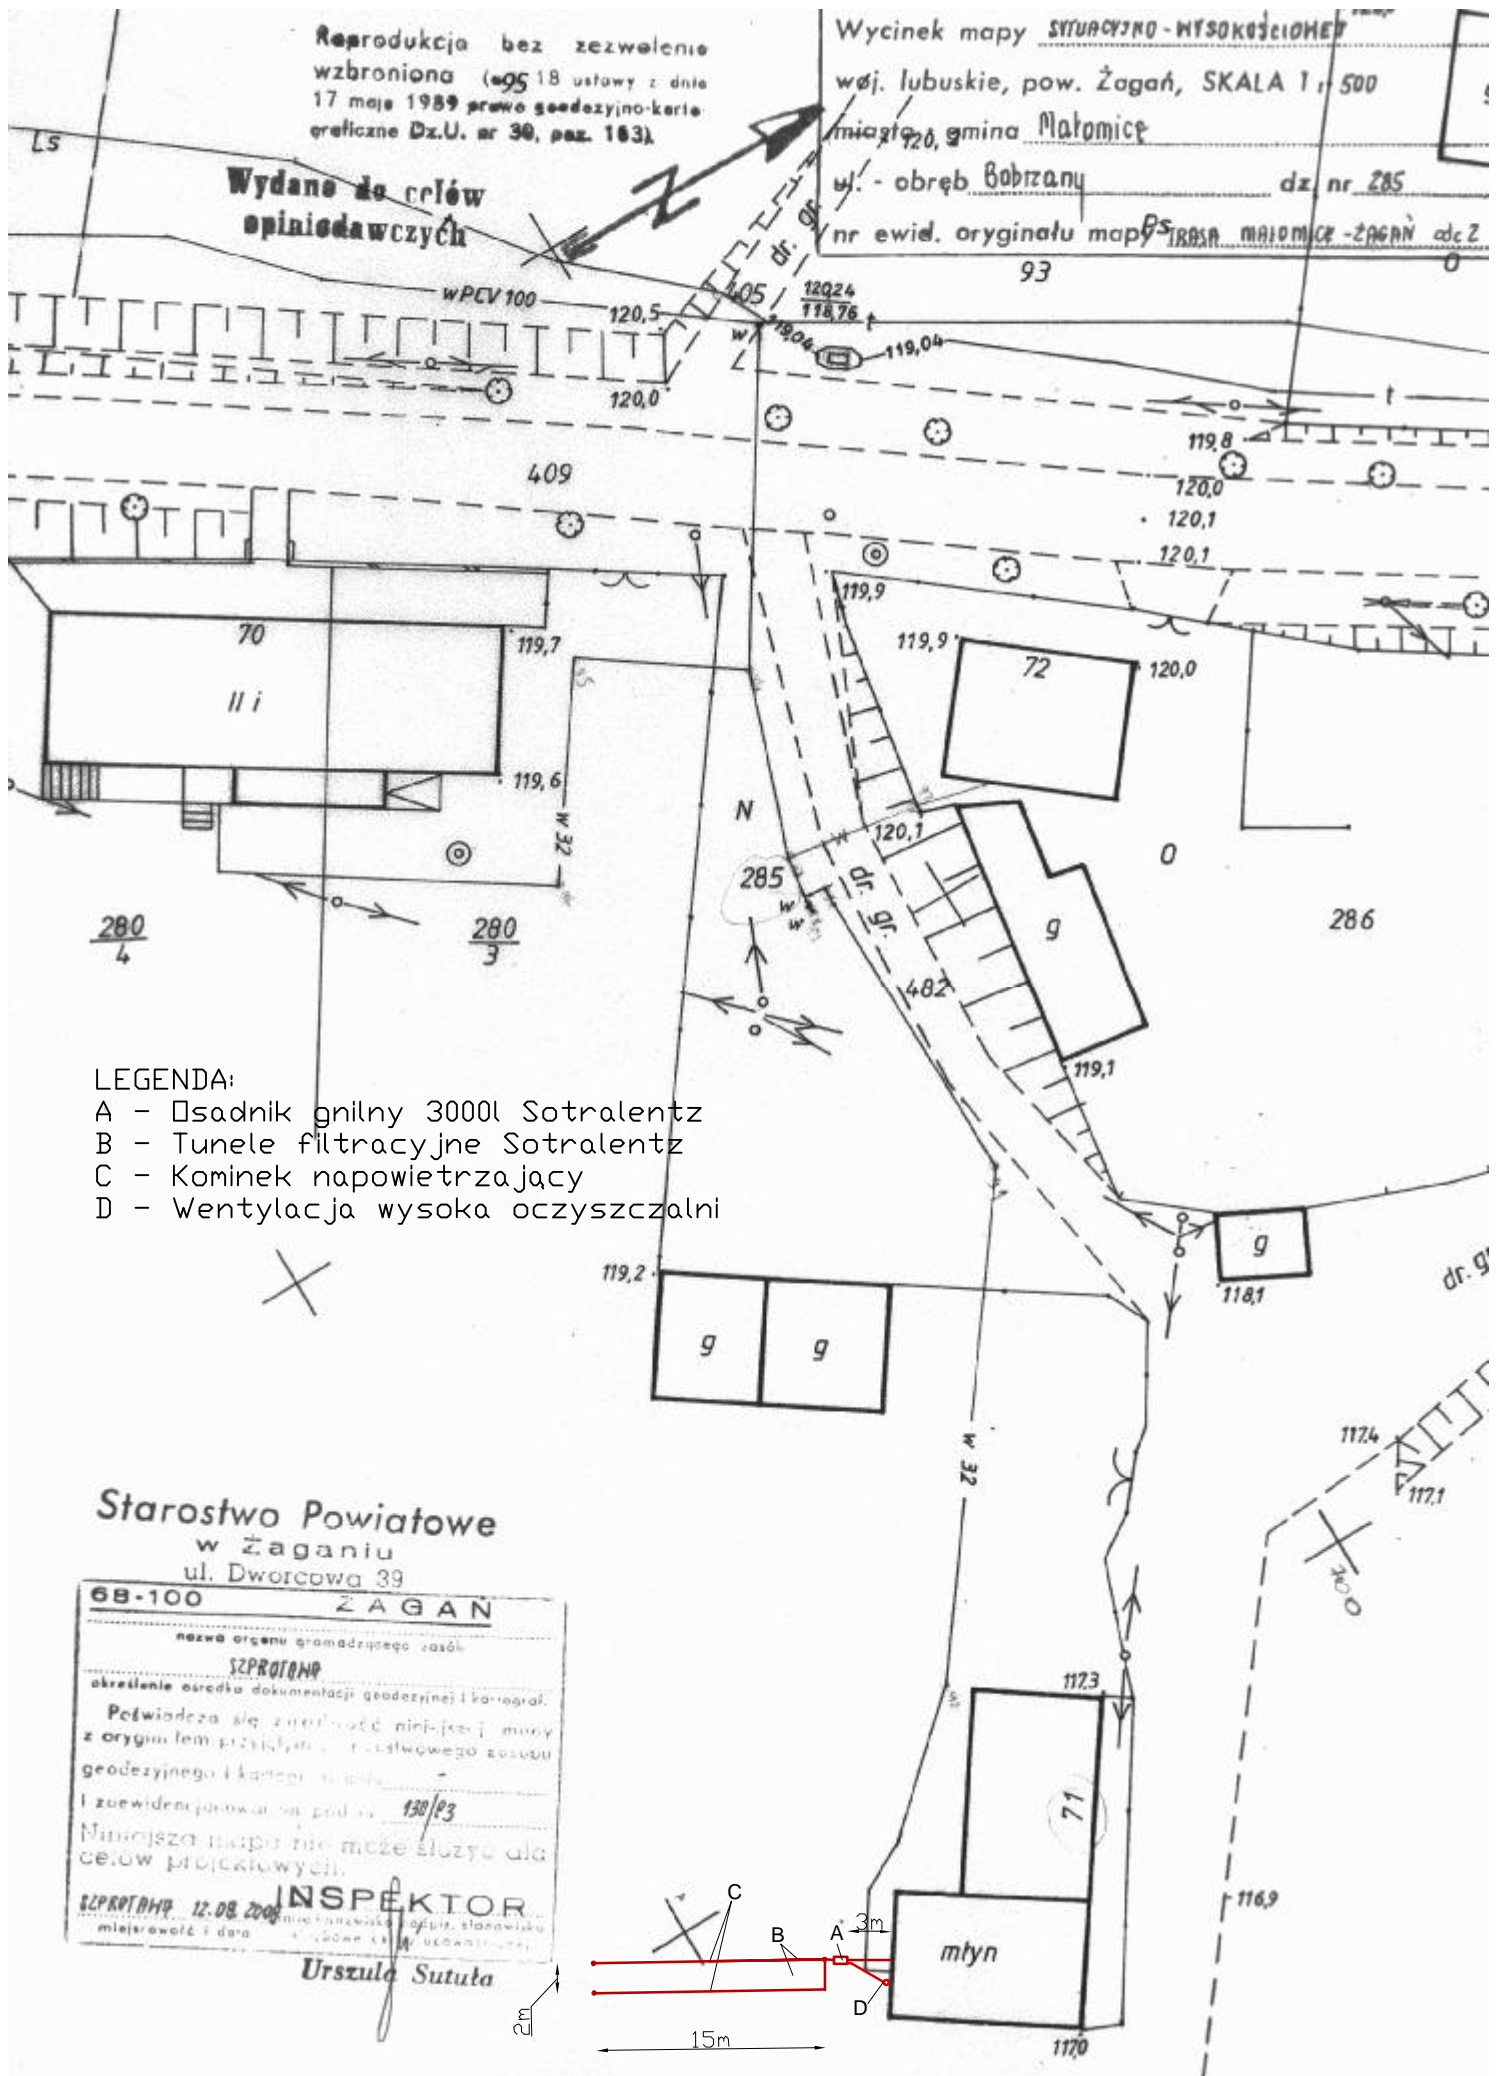

# LEGENDA:

- A - Osadnik gnilny 3000l Sotralentz
- B - Tunele filtracyjne Sotralentz
- C - Kominiek napowietrzający
- D - Wentylacja wysoka oczyszczalni

Starostwo Powiatowe  
w Żaganiu  
ul. Dworcowa 39

68-100	ŻAGAŃ
nazwa organu gromadzącego zasób	
SZPROTOWA	
określenie oszczędności dokumentacji geodezyjnej i kartograf.	
Podpisuje się za treść niniejszej mapy z oryginałem przysięgi i z załącznika do geodezyjnego i kartograf. zasobu	
I zaświadczam, że podpisuję się pod tym 130/23	
Niniejsza mapa nie może służyć do celów projektowych.	
SZPROTOWA 12.08.2008	
INSPEKTOR	
Urszula Sutula	

