


Wycinek mapy SITUACYJNO - WYSOKOŚCIOWEJ
 woj. lubuskie, pow. Żagań, SKALA 1: 1000
 miasto - gmina Matomice
 ul. - obręb Bobrzany dz. nr 135
 nr ewid. oryginału mapy ark. 441.411.123

Reprodukcja bez zezwolenia
 wzbroniona (art. 18 ustawy z dnia
 17 maja 1989 prawo geodezyjno-kartograficzne Dz.U. nr 39, poz. 163).

Wydano do celów
 opiniodawczych

LEGENDA:

- A - Studzienka kontrolna
- B - Osadnik gnilny 2000l Sotralentz
- C - Tunele filtracyjne Sotralentz
- D - Kominiek napowietrzający
- E - Wentylacja wysoka oczyszczalni

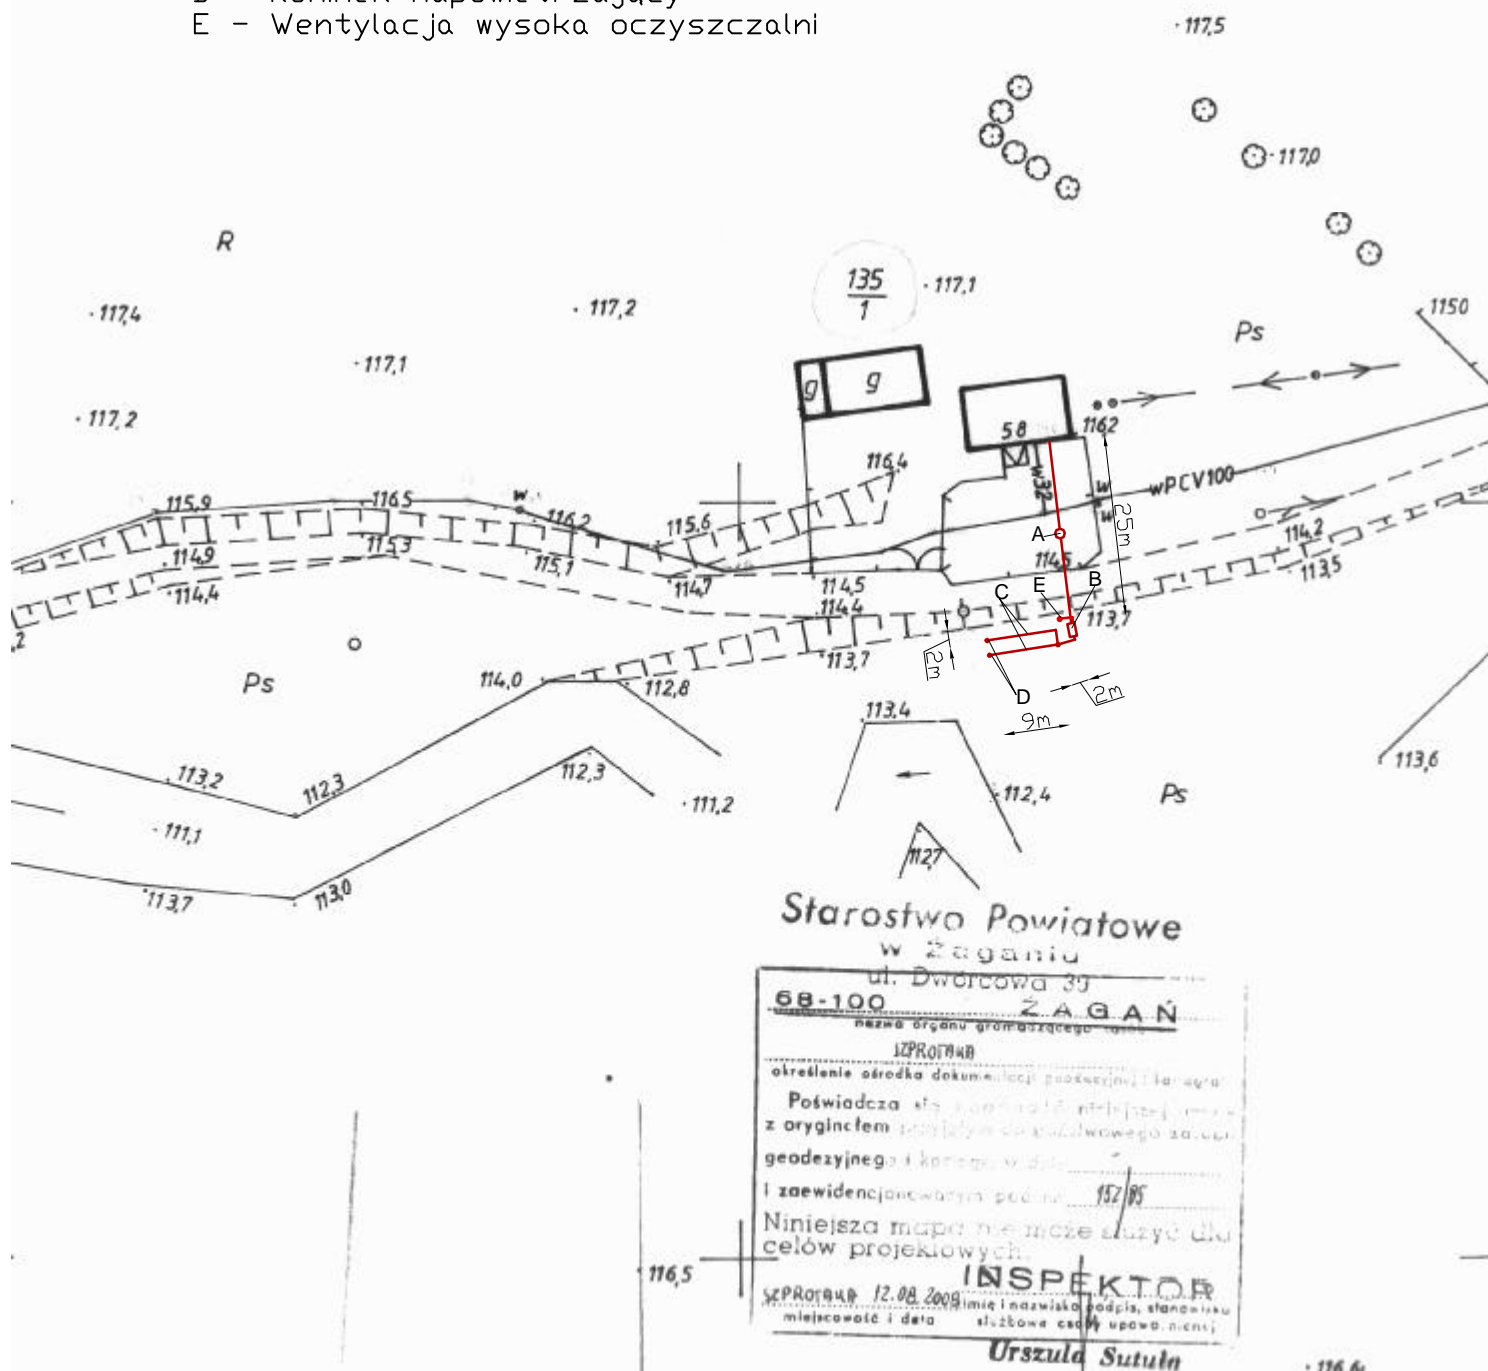

Starostwo Powiatowe
 w Żaganiu

ul. Dworcowa 39

68-100 ŻAGAŃ

nazwa organu gromadzącego mapy

SZPROTAUB

określenie ośrodka dokumentacji geodezyjnej i kartograficznej

Poświadczam, że niniejsza mapa jest zgodna z oryginałem

z oryginałem mapy i jest zgodna z oryginałem mapy geodezyjnej i kartograficznej

z zaawidencjonowaną pod nr 152/RS

Niniejsza mapa nie może służyć do celów projektowych

SZPROTAUB 12.08.2009

INSPEKTOR

Imię i nazwisko podpis, stanowisko

miejsce i data

Urządzenie

Urszula Sutula