

Reprodukcja bez zezwolenie
wzbroniona (wg 18 ustawy z dnia
17 maja 1989 prawn geodezyjno-karte-
graficzne Dz.U. nr 30, poz. 163).

Wydane do celów
opiniotawczych

Wycinek mapy SYTUACYJNO-WYSOKOŚCIOWEJ

wój. lubuskie, pow. Żagań, SKALA 1:500


miasto, gmina Małomice

ul. - obręb Bobrzany

dz. nr 285

nr ewid. oryginału mapy 185185A MAŁOMICZE-ŻAGAN' dz. 2

93

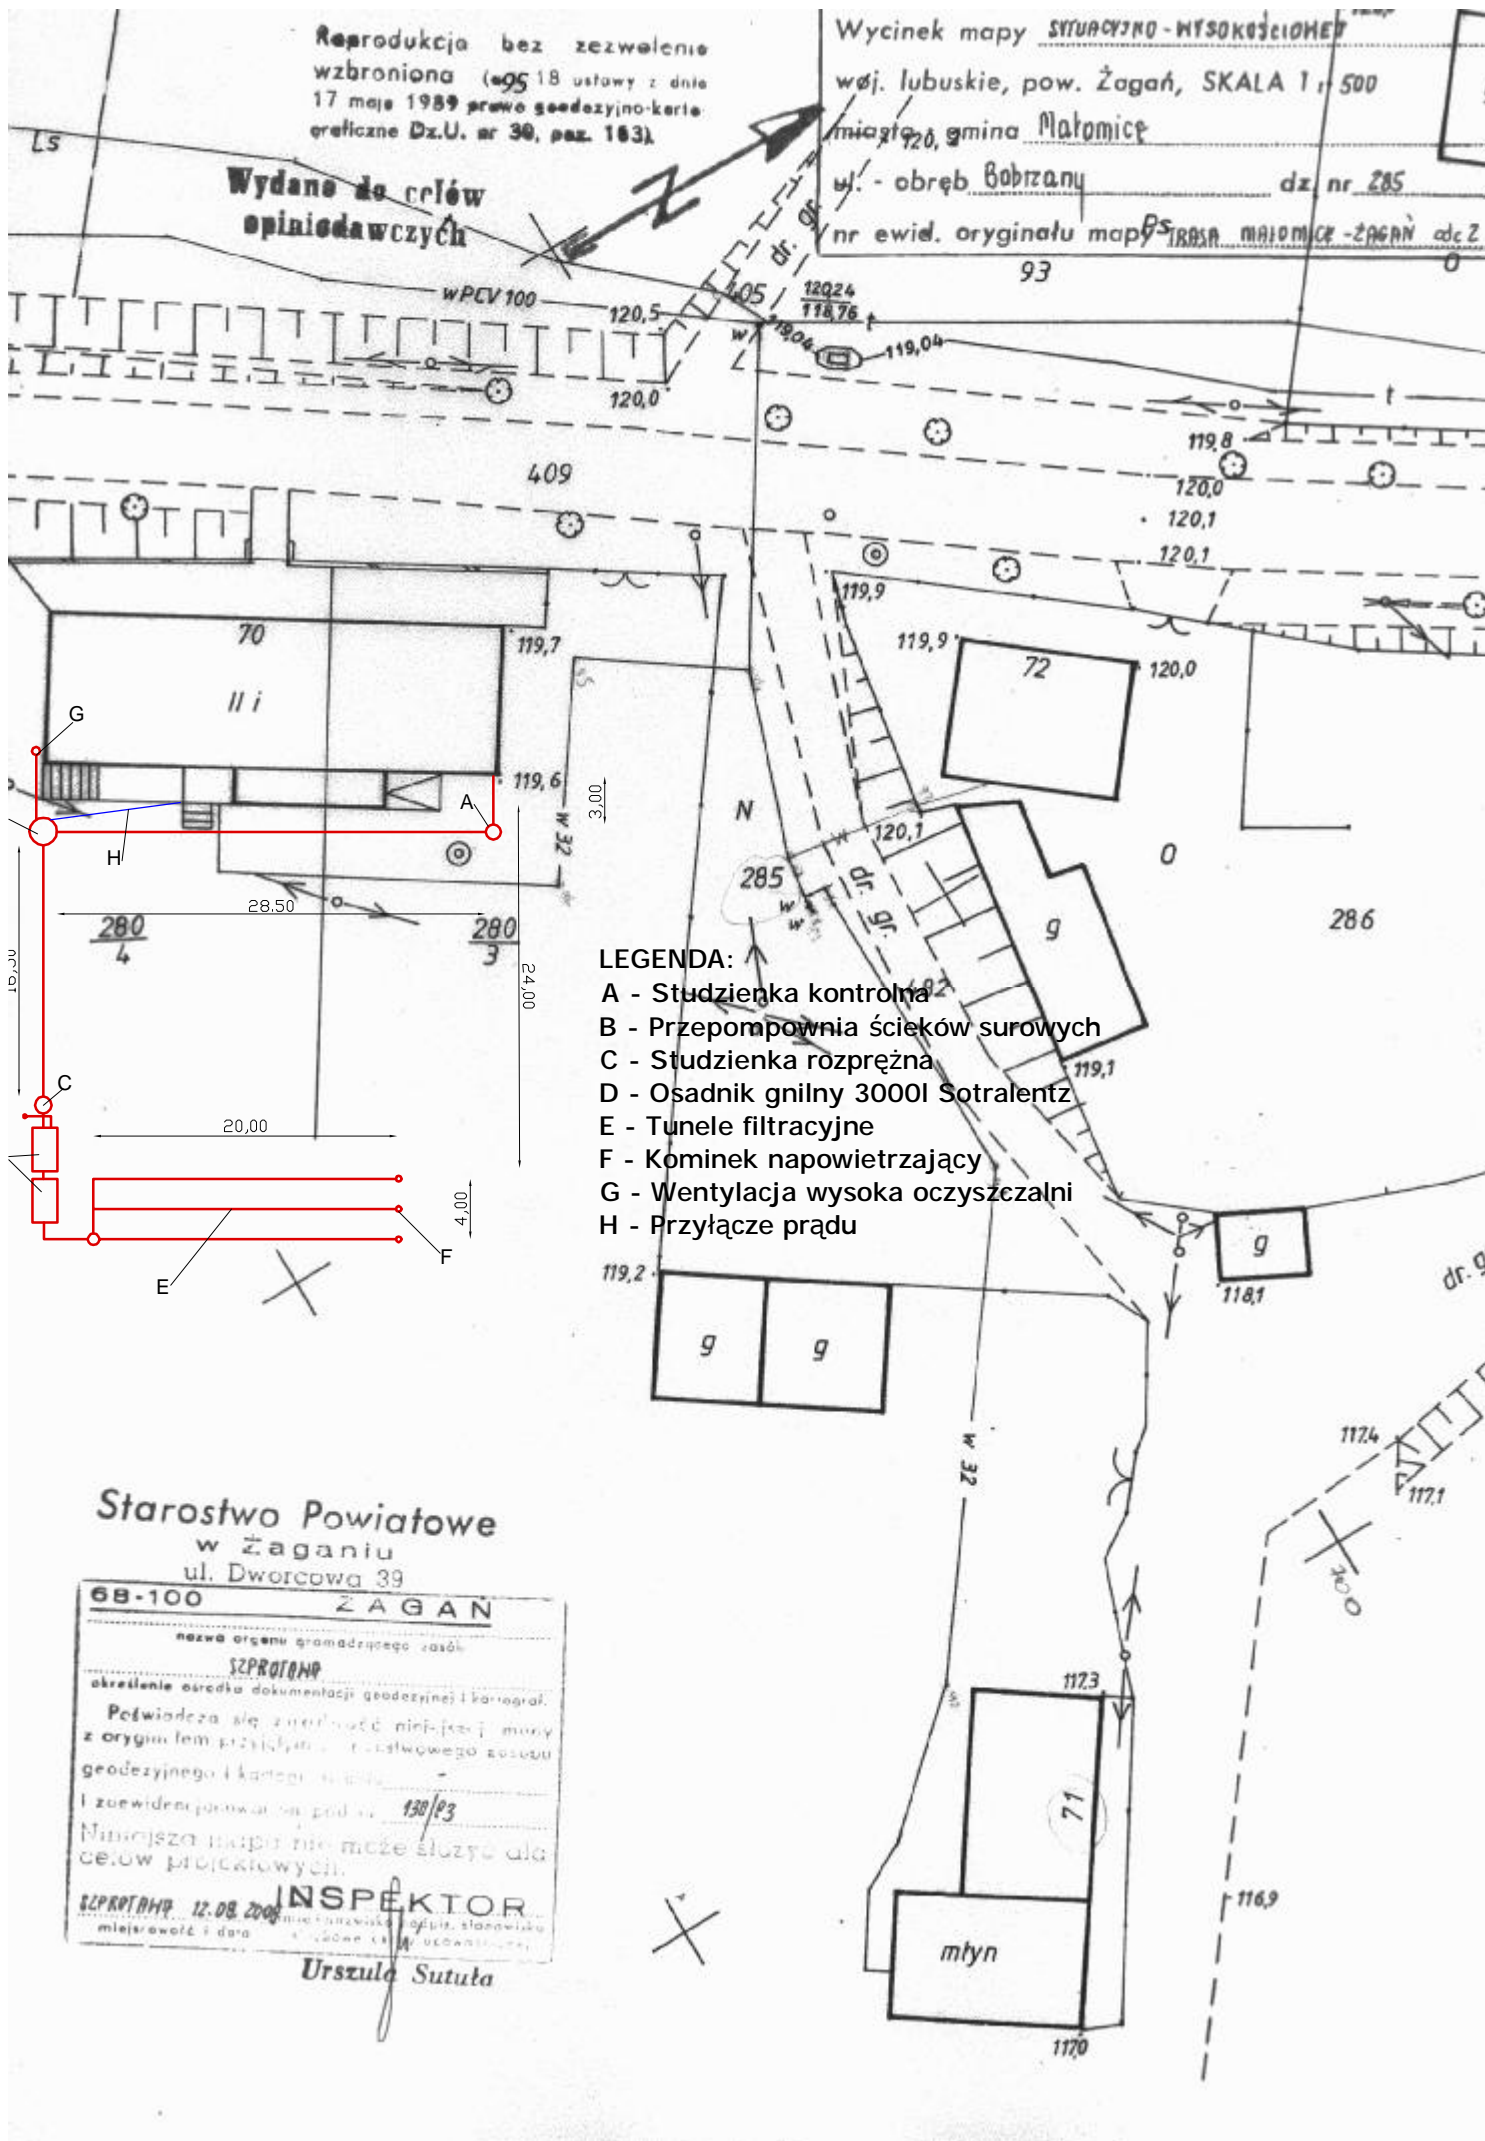

LEGENDA:

- A - Studzienka kontrolna
- B - Przepompownia ścieków surowych
- C - Studzienka rozprężna
- D - Osadnik gnilny 3000l Sotralentz
- E - Tunele filtracyjne
- F - Kominiek napowietrzający
- G - Wentylacja wysoka oczyszczalni
- H - Przyłącze prądu

Starostwo Powiatowe
w Żaganiu
ul. Dworcowa 39

68-100

ŻAGAN

nazwa organu gromadzkiego zasobu

SZPROTAWA

określenie rodzaju dokumentacji geodezyjnej i kartograf.

Podpisuje się za urzędnika niniejszej muni-
z oryginałem przysięgi i zastępcę zasobu
geodezyjnego i kartograficznego

I zaświadczam, że na pod-
Niniejsza mapa nie może służyć do
celów projektowych.

SZPROTAWA 12.08.2009
miejscowość i data

INSPEKTOR

Urszula Sutula