


Koprodukcja bez zezwolenia
wzbroniona (art. 18 ustawy z dnia
7 maja 1989 r. o prawie geodezyjno-kartograficznym Dz.U. nr 39, poz. 163).

STAROSTWO POWIATOWE
W ŻAGANIU

D.Z. 155/101
wg zgodn. z oryginałem
Nr ew. 65175-122.9
122.9 podpis

Wycinek mapy 1 syt-wyp
woj. lubuskie, pow. Żagań, SKALA 1:1000
miasto gmina Kołomie
ul. obręb Chuby dz. nr 299/1
nr ewid. oryginału mapy ok 10

Wydano 06.06.2015
opiniowany 12.06.2015

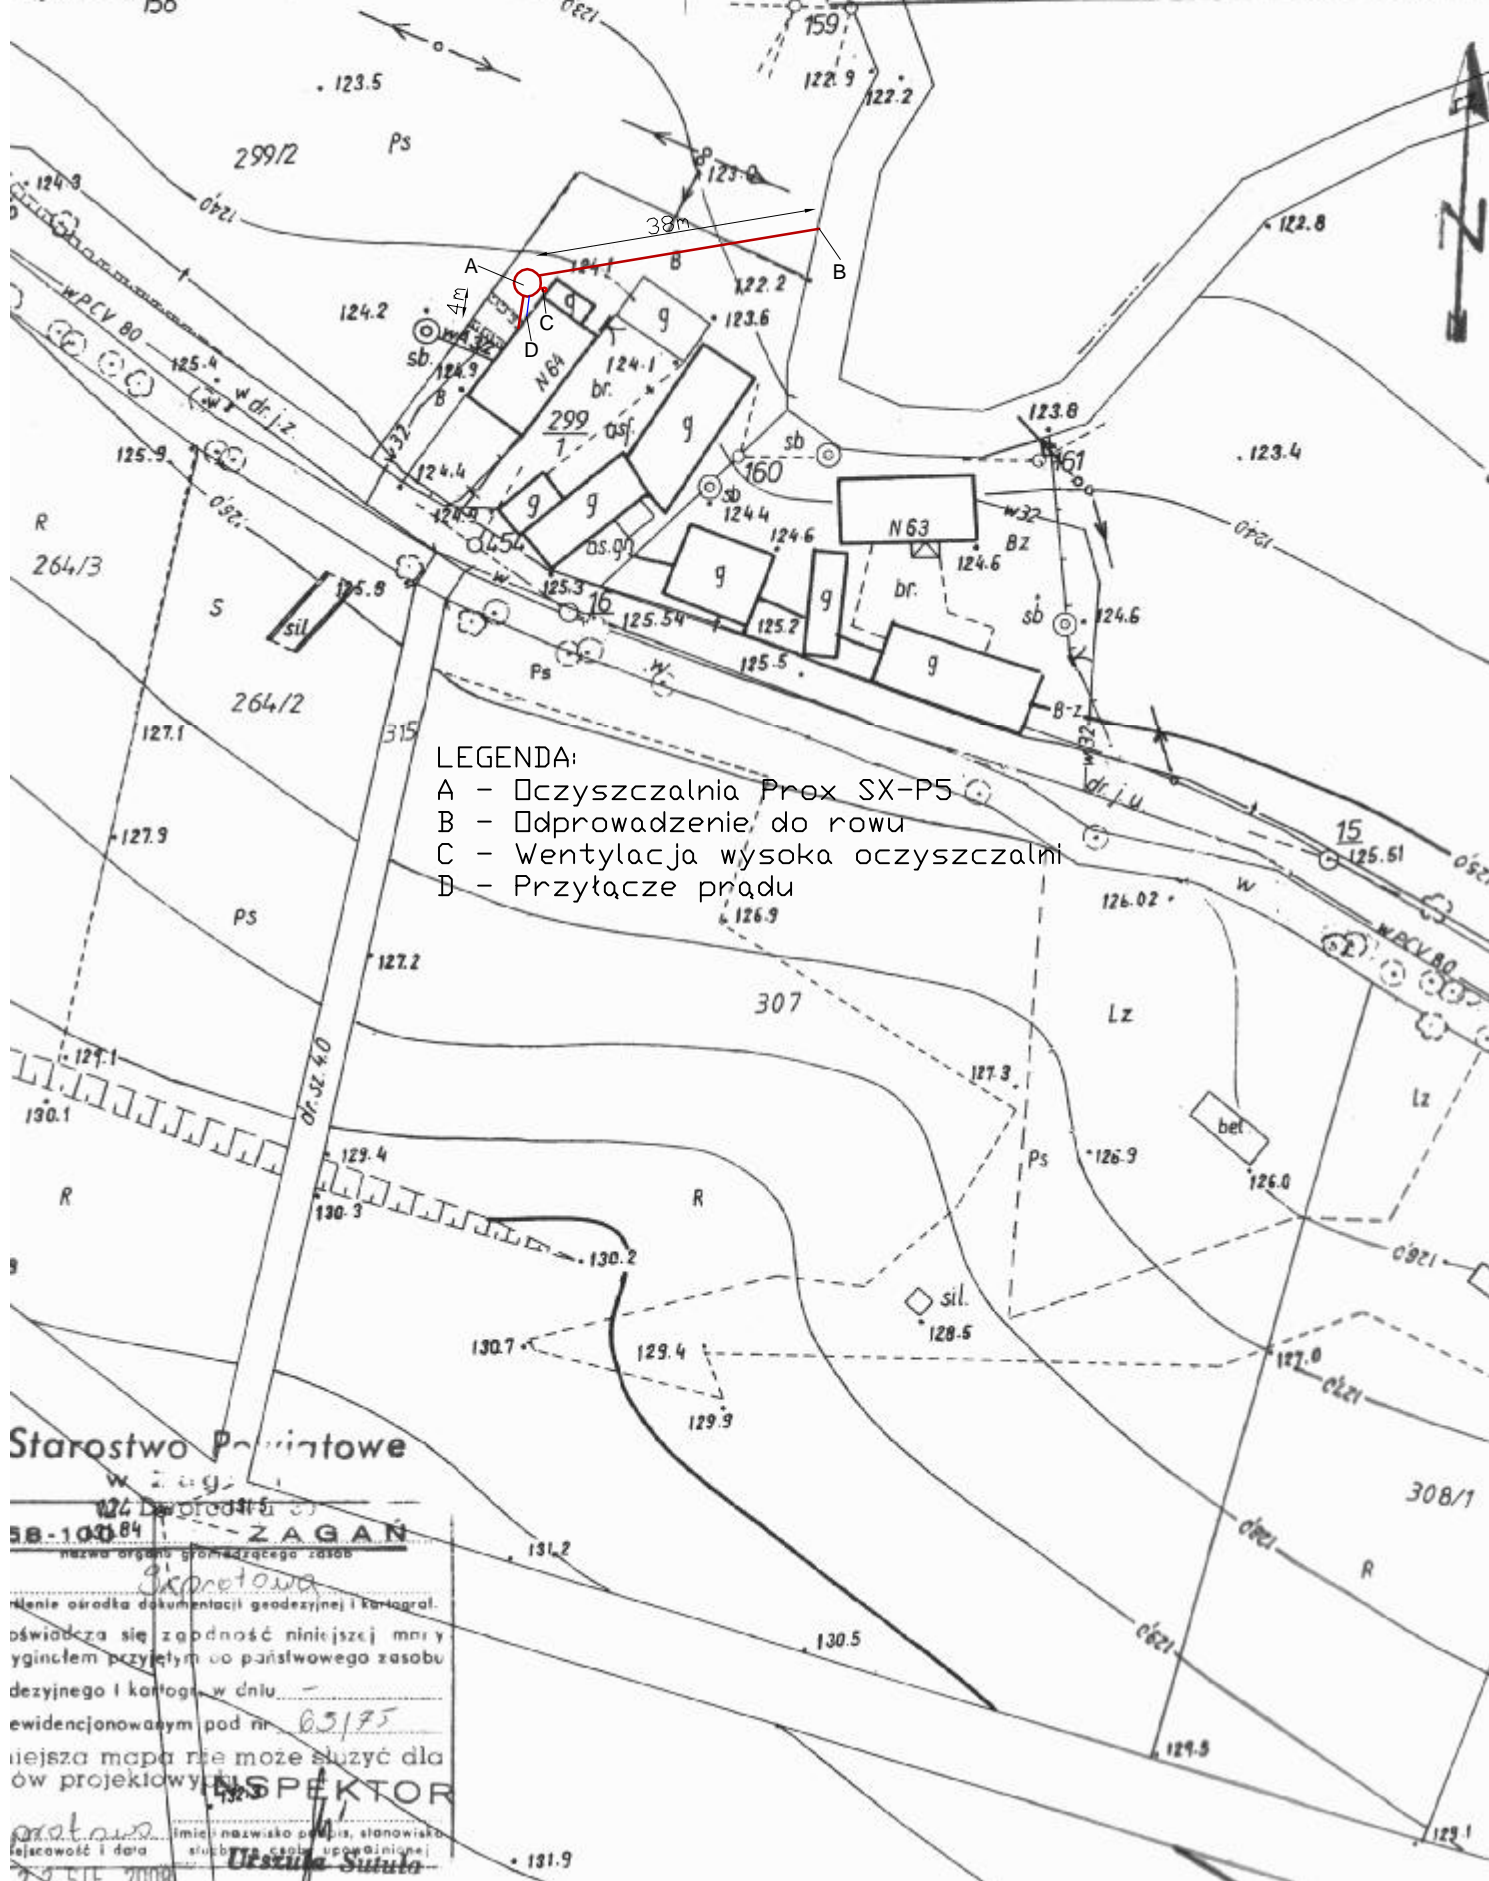

LEGENDA:

- A - Pracownia Prox SX-P5
- B - Przewód do rowu
- C - Wentylacja wysoka oczyszczalni
- D - Przyłącze prądu

Starostwo Powiatowe
w Żaganiu

58-100.84

nazwa organu gromadzącego zasoby

opiniowany 12.06.2015

opiniowany 12.06.2015

