


ciniek mapy *syt - wys*
 i. lubuskie, pow. Zagań, SKALA 1:1000
 gmina *Kolonia*
 PGR *Chichy* dz. nr *392/4*
 ewid. oryginału mapy *ark. 12*

reprodukcja *bez*
 zbronię *art. 18 ustawy z dnia*
 7 maja 1989 *prawa geodezyjno-kartogr.*
 eliczne Dz.U. nr 30, poz. 163.

58-100 ZAGAN
 nazwa organu gromadzkiego arch.
 określenie ośrodka dokumentacji geodezyjnej i kartograf.
 Potwierdza się zgodność niniejszej mapy
 z oryginałem przysięgniętym do państwowego zasobu
 geodezyjnego i kartogr. w dniu
 12.12.2008
 zarejestrowanej pod nr. 122.5/2
 Niniejsza mapa nie może służyć do
 celów projektowych.
S. Sulik
 INSPEKTOR
 imię i nazwisko podpis, stanowisko
 miejscowość i data służbowe osoby upoważnionej
 22 SIE. 2008 Urszula Sulik

LEGENDA:

- A - Oczyszczalnia Prox SX-P5
- B - Wylot do rowu
- C - Wentylacja wysoka oczyszczalni
- D - Przyłącze prądu

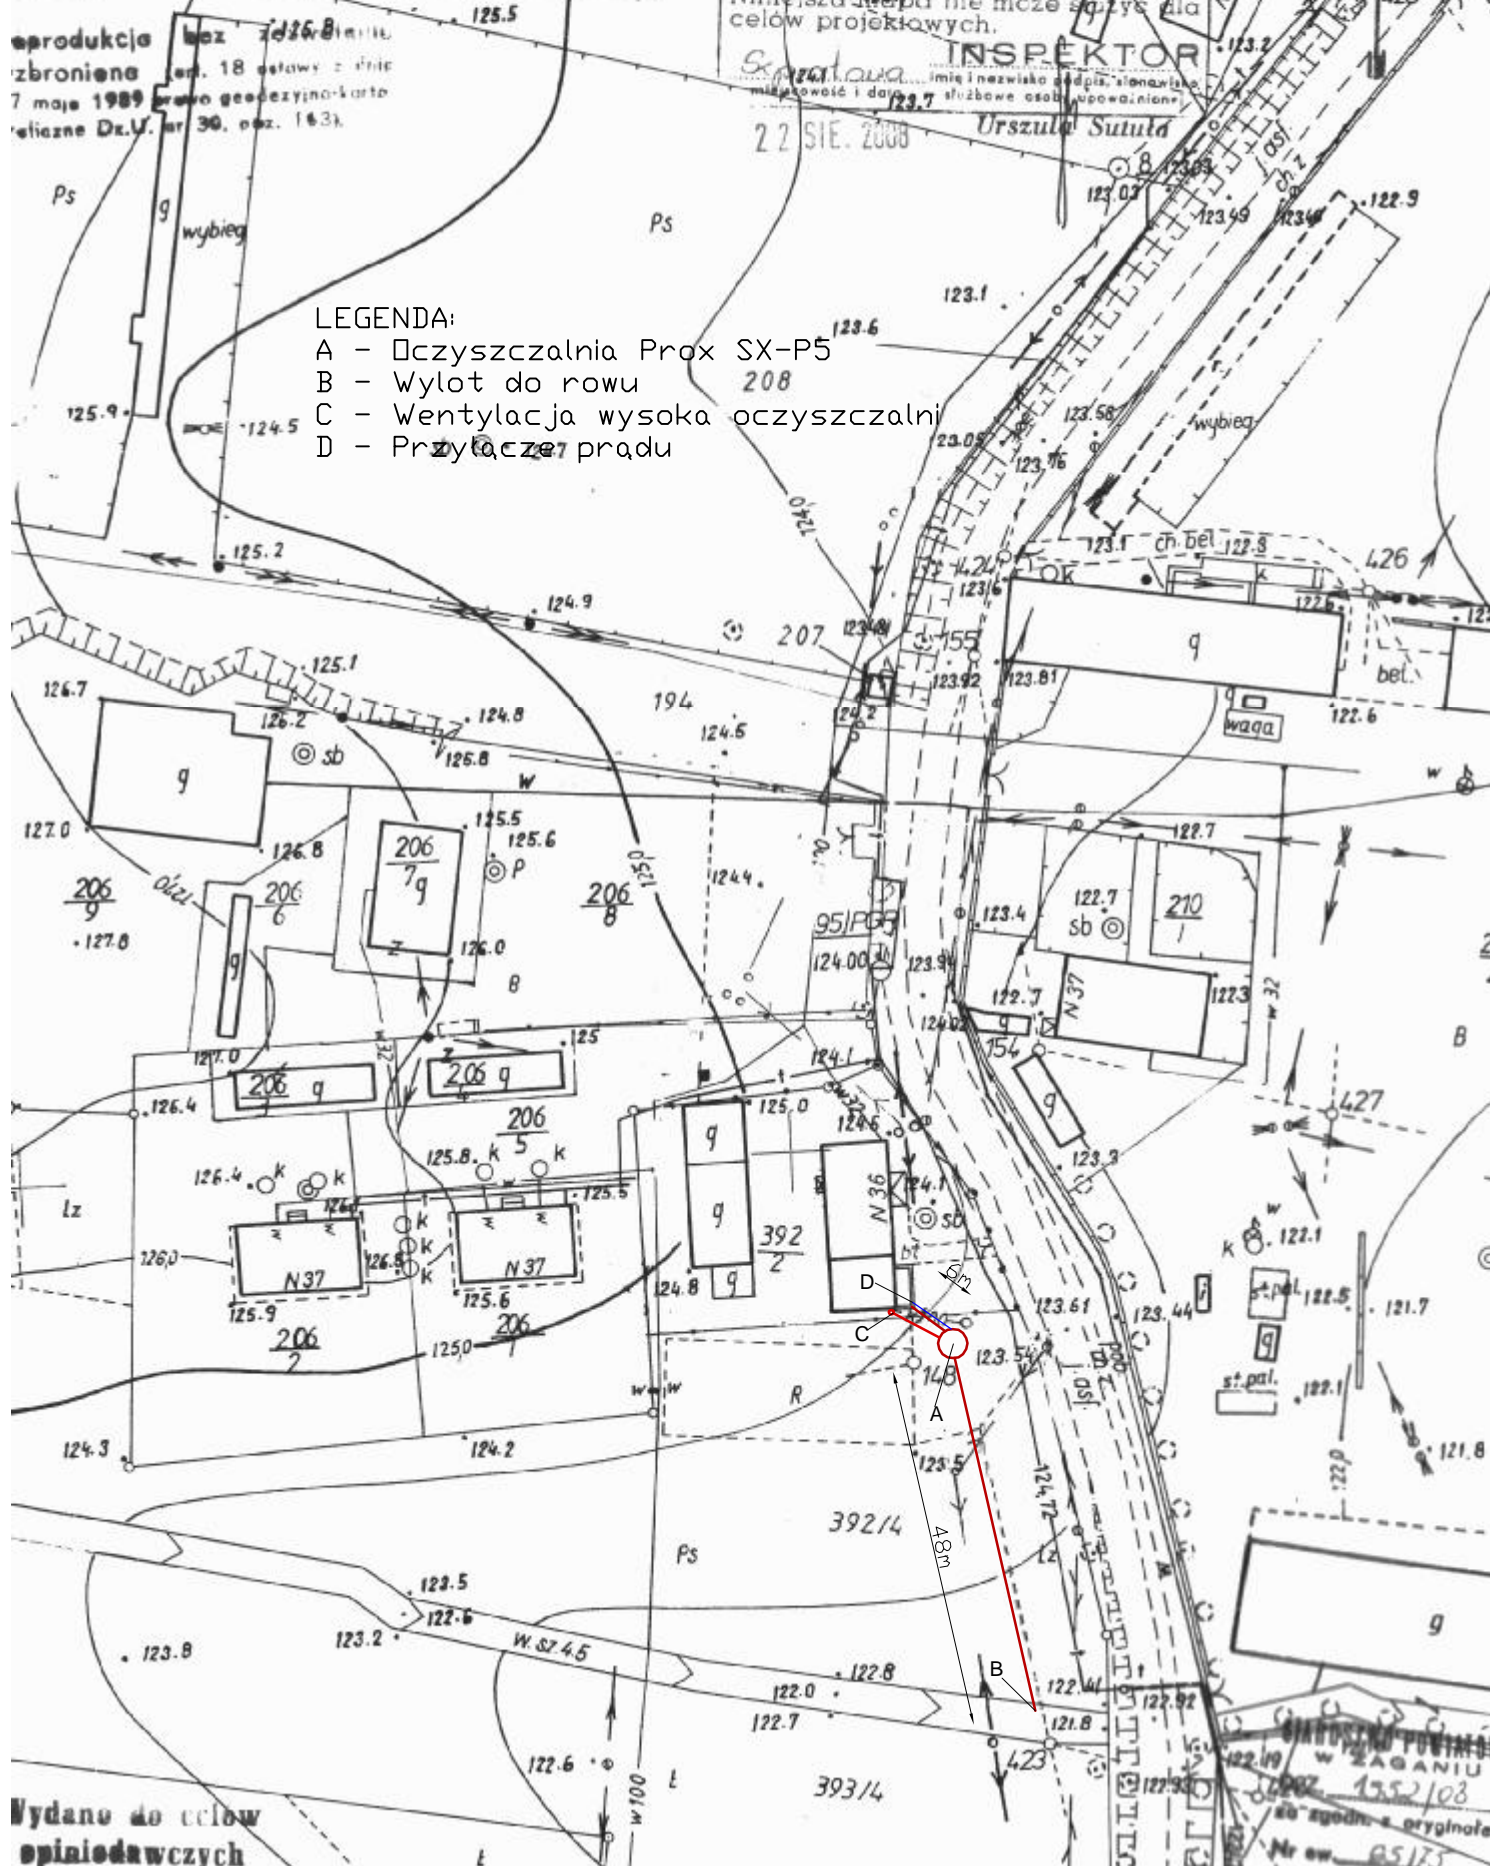

Wydano do celów
 opiniodawczych