

STAROSTWO POWIATOWE W ZAGANIU

D.Z. 155/108

za zgodą z oryginałem

Nr ew. 65175

data 22.06.2007 podpis 10

woj. lubuskie, pow. Żagań, SKALA 1:1000

miasto gmina Żagań

ul. - obręb. Chuby

dz. nr 334

nr ewid. oryginału mapy

ok. 3

Starostwo Powiatowe w Żaganiu

ul. Dworcowa 39

68-100

ZAGAN

Starostwo Powiatowe

określenie obszarów przeznaczonych do zagospodarowania

Potwierdza się zgodność z oryginałem mapy z oryginałem projektu w sprawie zagospodarowania terenu gromadzkiego i komunalnego


I rozwidlenie planu zagospodarowania 65175

Niniejsza mapa ma być używana do celów projektowych

INSPEKTOR

Urząd Sądowy

Akceptuje
Lokalizację
Sowa Maria

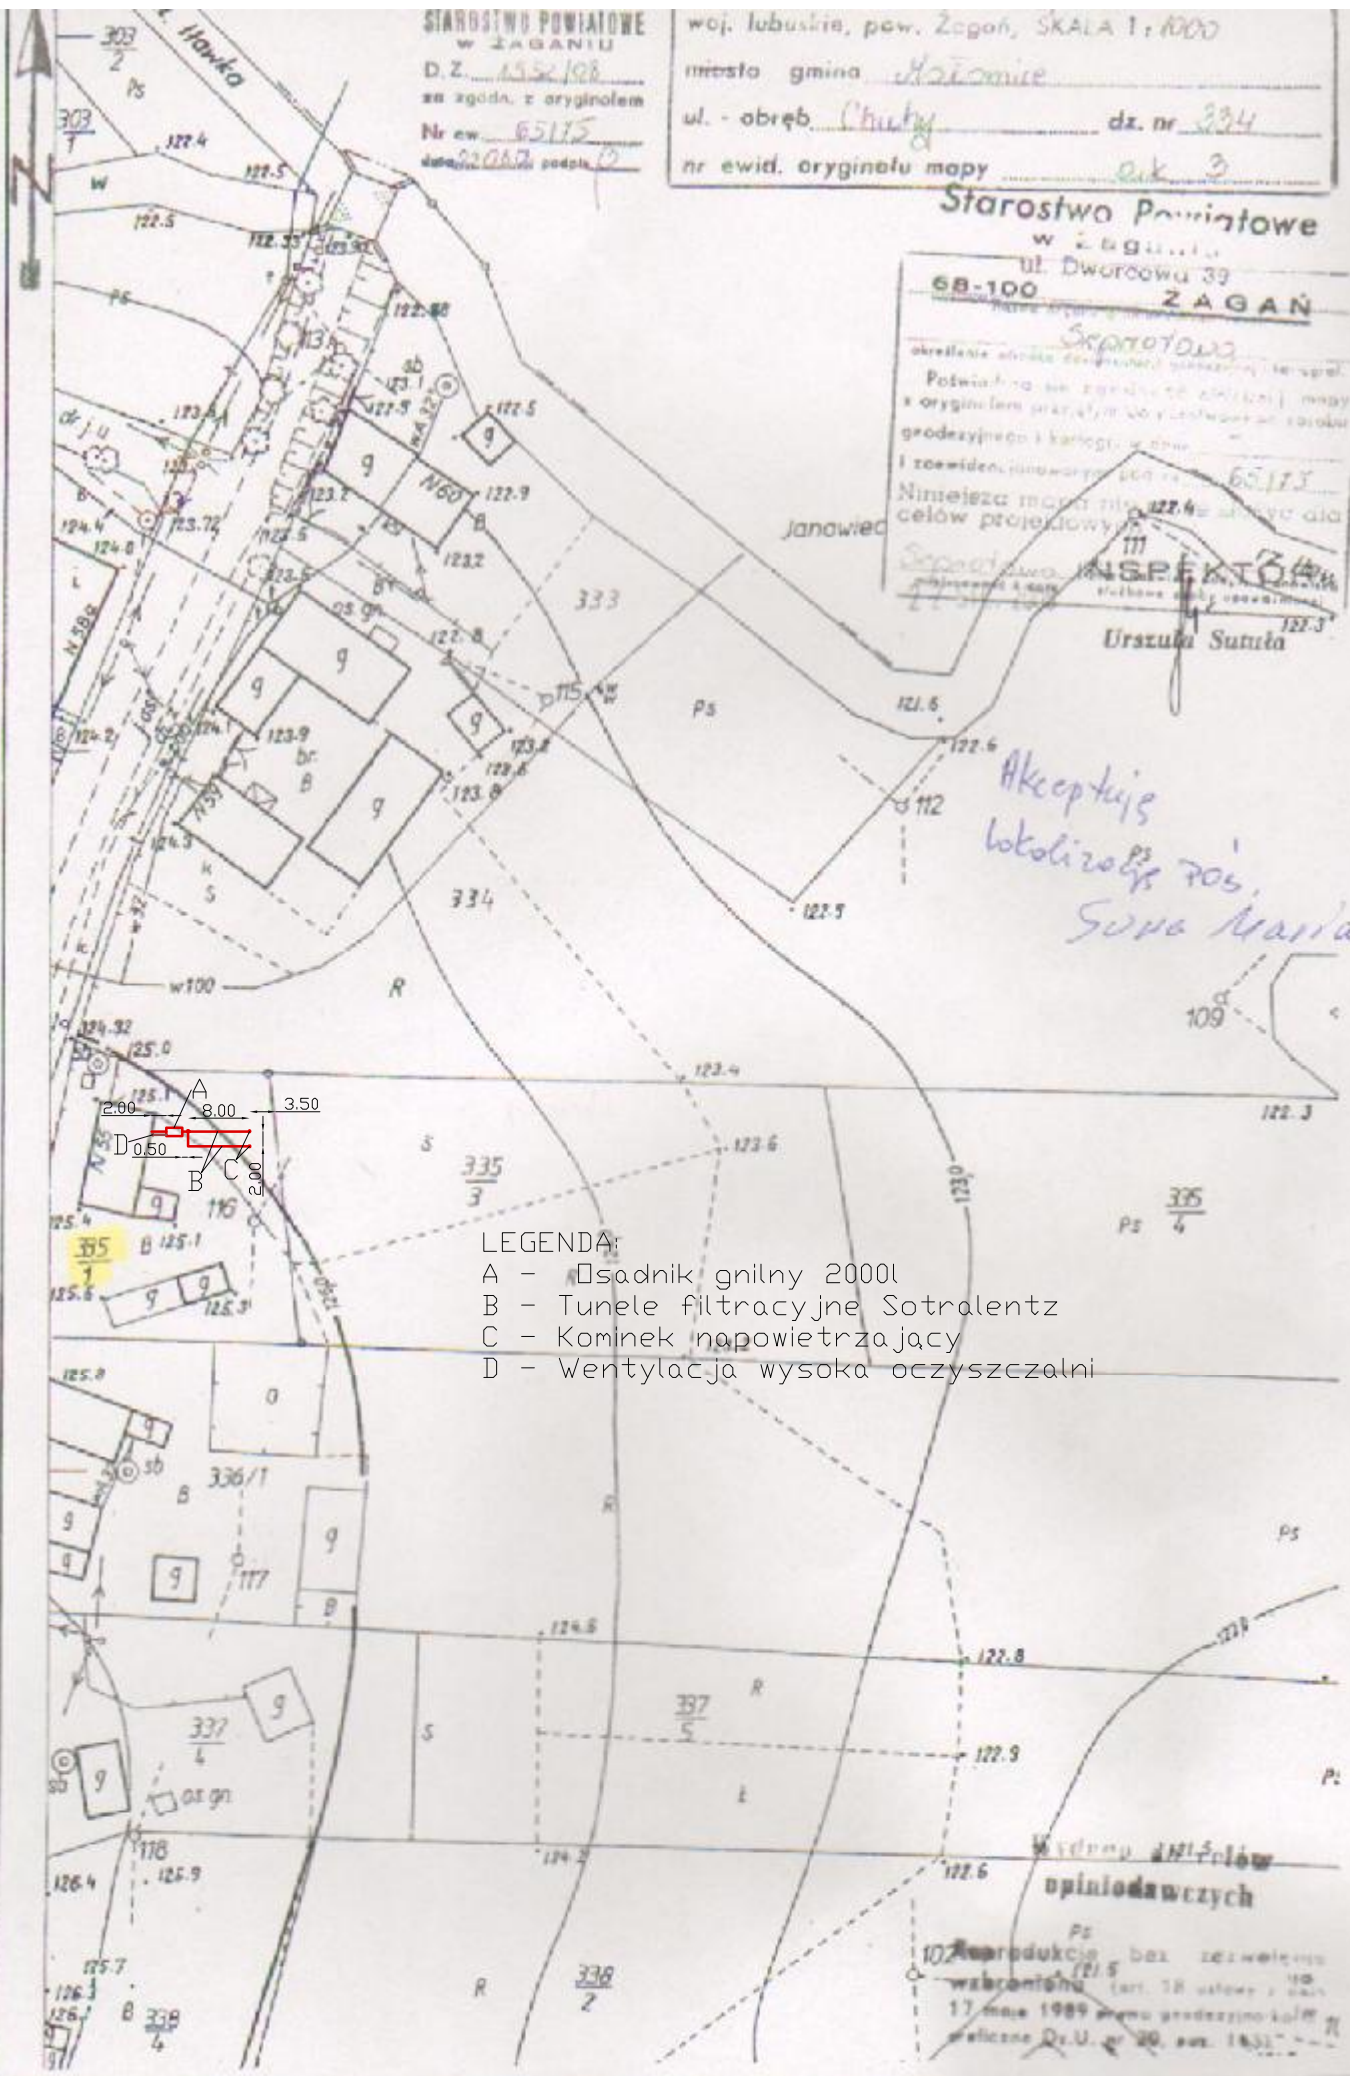

LEGENDA:

- A - Osadnik gnilny 2000l
- B - Tunele filtracyjne Sotralentz
- C - Kominiek napowietrzający
- D - Wentylacja wysoka oczyszczalni

Wydruk z 17.5.2007
opiniotawczych

102 Reprodukcyjne
wskazania
17 maja 1989 roku
wzrostu 185 cm
ciężaru ciała 70 kg
ciężaru ciała 70 kg