


tytuł mapy: ...
 woj. lubuskie, pow. Żagań, SKALA 1:1000
 miejscowość: gmina Żagań
 - obręb: Chmura dz. nr 341/3
 ewid. oryginału mapy: ork 10

Starostwo Powiatowe
 w Żaganiu
 ul. Dworkowa 3
 68-100 ŻAGAŃ
 nazwa organu gromadzącego zasób
Starostwo
 przesłania ośrodku dokumentacji geodezyjnej i kartograf.
 Potwierdza się zgodność niniejszej mapy
 z oryginałem przyjęm do pułstwowego zasobu
 geodezyjnego i kartogr. w dniu 15
 ewidencjonowaną pod nr 65175
 niniejsza mapa nie może służyć dla
 celów projektowych.
INSPEKTOR
Orszula Sutała
 27.08.2003

LEGENDA:

- A - Studzienka kontrolna
- B - Osadnik gnilny 2000l Sotralentz
- C - Tunele filtracyjne Sotralentz
- D - Kominiek napowietrzaj¹cy
- E - Wentylacja wysoka oczyszczalni

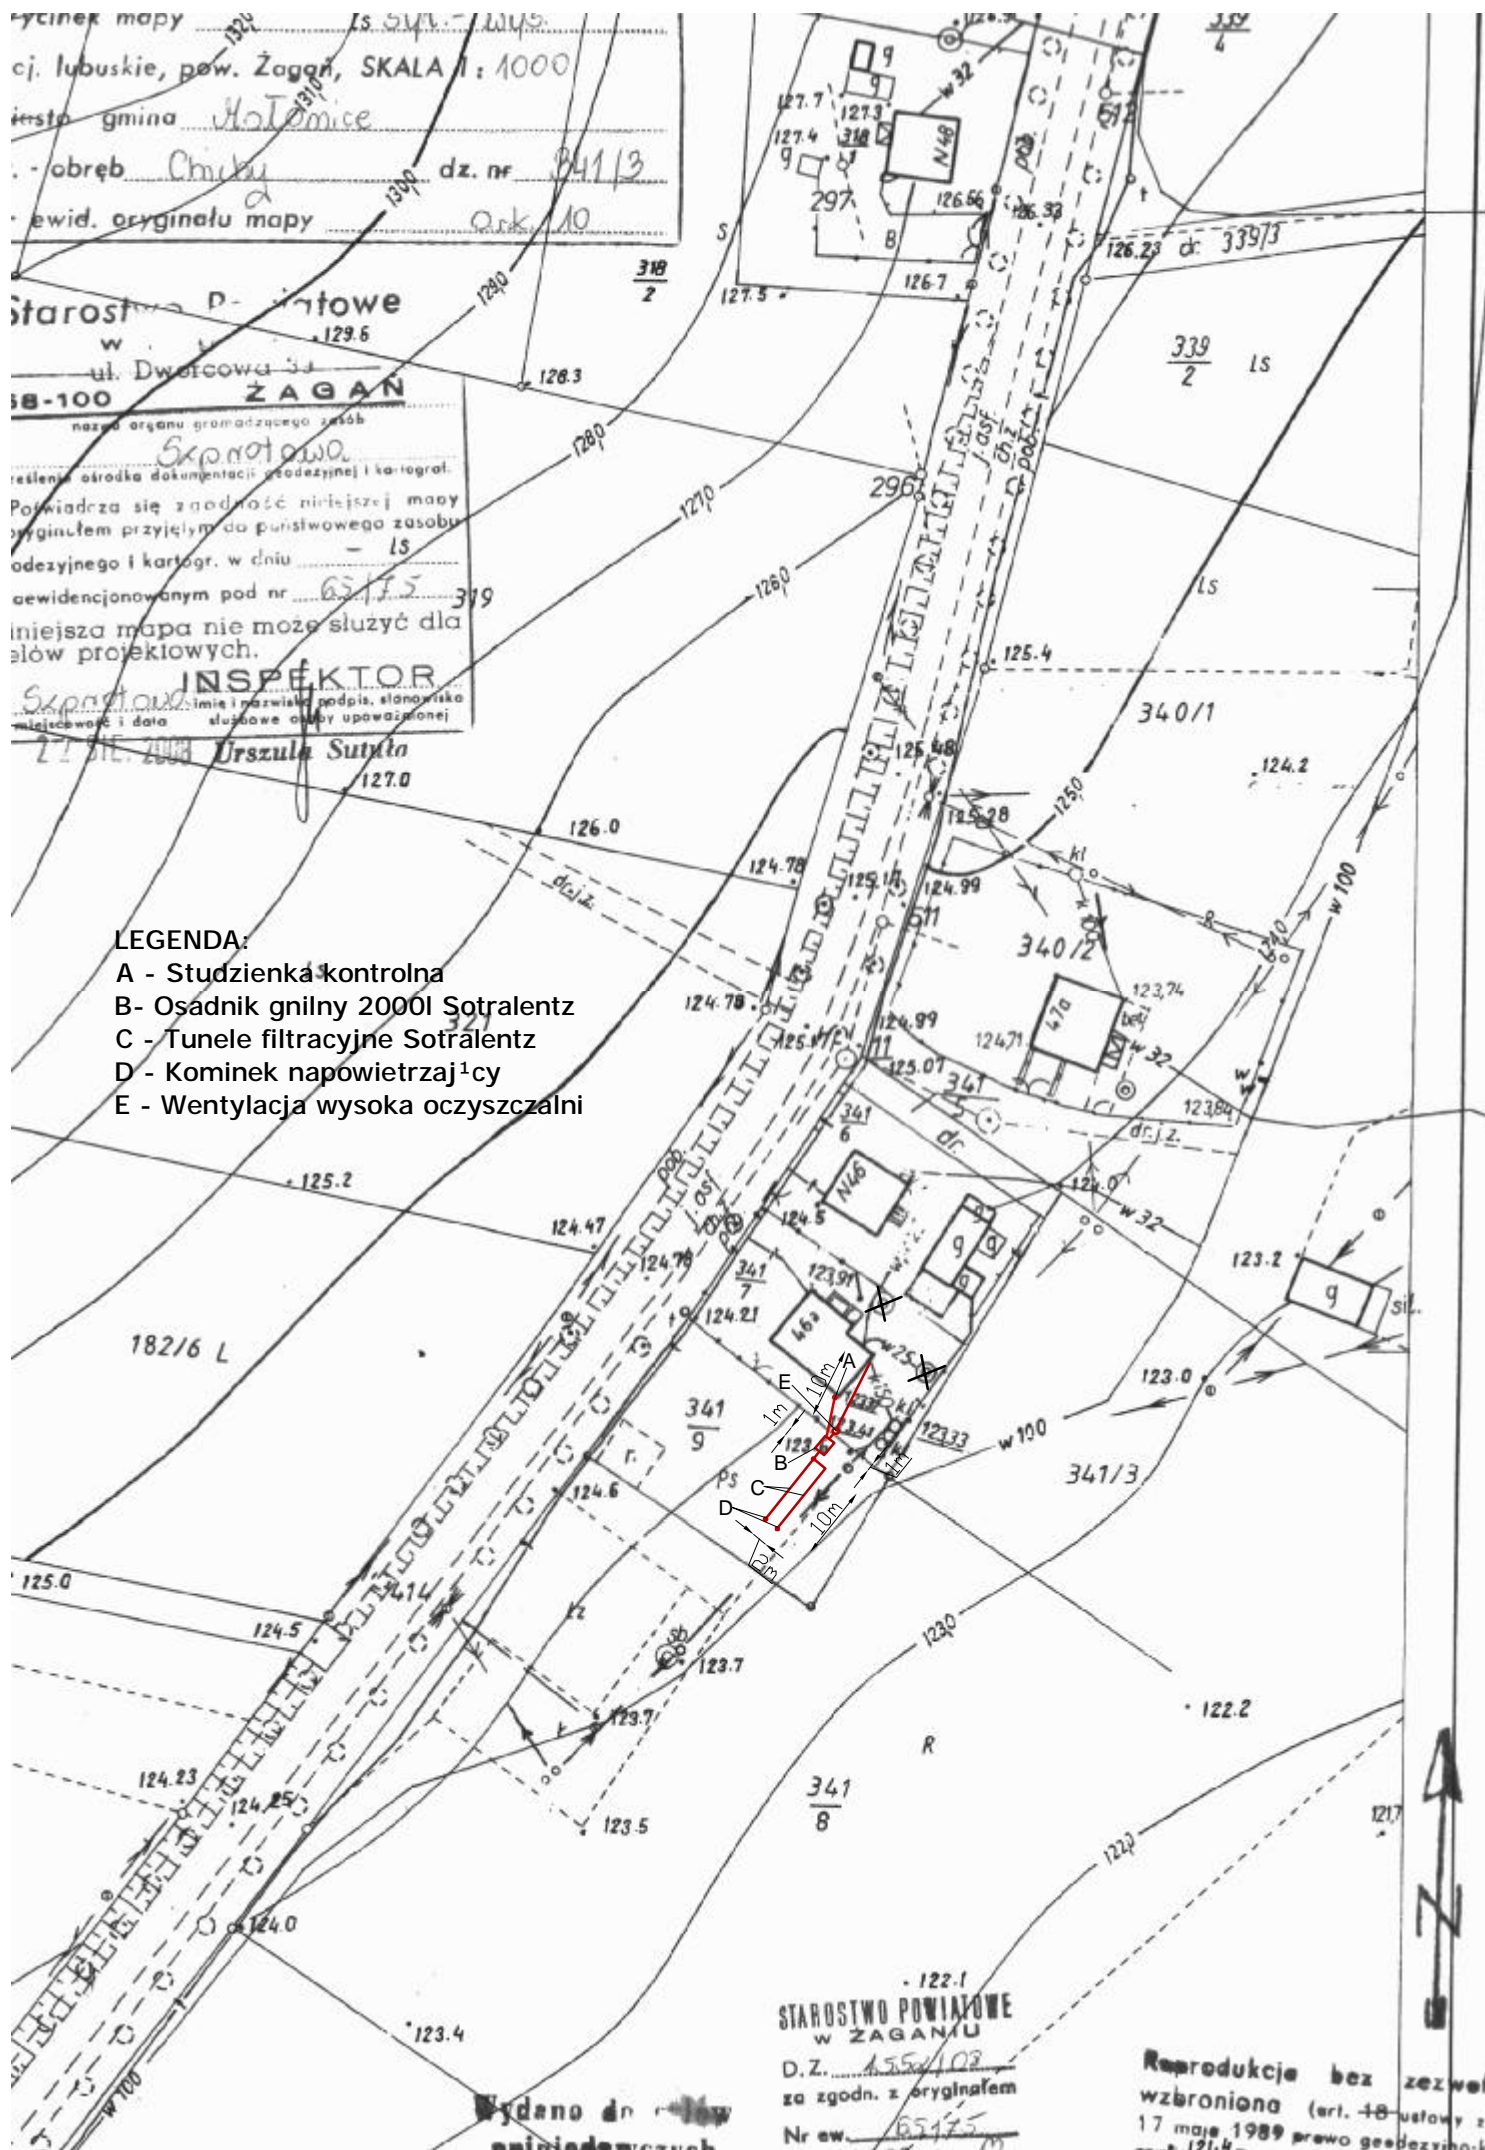

STAROSTWO POWIATOWE
 w ŻAGANIU
 D.Z. 1554/03
 za zgodn. z oryginałem
 Nr ew. 65175

Reprodukcja bez zezwolenia
 wzbroniona (art. 48 ustawy z
 17 maja 1989 prawo gospodarki
 121.4