

Wycinek mapy Sut - wys
 woj. lubuskie, pow. Żagan, SKALA 1:1000
 ni-śto gmina Motomice
 f. - obręb Chichy dz. nr 409/1
 r ewid. oryginału mapy 125.2 Ark. 14


STAROSTWO POWIATOWE
 W ŻAGANIU
 U. 1552/08
 za zgodn. z oryginałem
 Nr ew. 65175
 data 22.08.2008 podpis [signature]

68-100 ŻAGAN
 nazwa organu gromadzącego Sepmota
 określenie środka dokumentacji geodezyjnej i kartograficznej
 Posiadam zgodność niniejszej mapy z oryginałem przyjętym do państwowego zasobu geodezyjnego i kartogr. w dniu 22.08.2008 i zaewidencjonowanym pod nr. 65175
 Niniejsza mapa nie może służyć do celów projektowych.
 INSPEKTOR
Sepmota imię i nazwisko podpisu, stanowi miejscowość i data
22 SIE. 2008 Orszulko-Sutula

Wydano do celów
 opiniodawczych

LEGENDA:

- A - Studzienka kontrolna
- B - Przepompownia ścieków surowych (wykorzystanie istniejącego szamba)
- C - Studzienka rozprężna
- D - Osadnik gnilny 3000l Sotralentz
- E - Tunele filtracyjne
- F - Kominiek napowietrzający
- G - Wentylacja wysoka oczyszczalni
- H - Przyłącze prądu

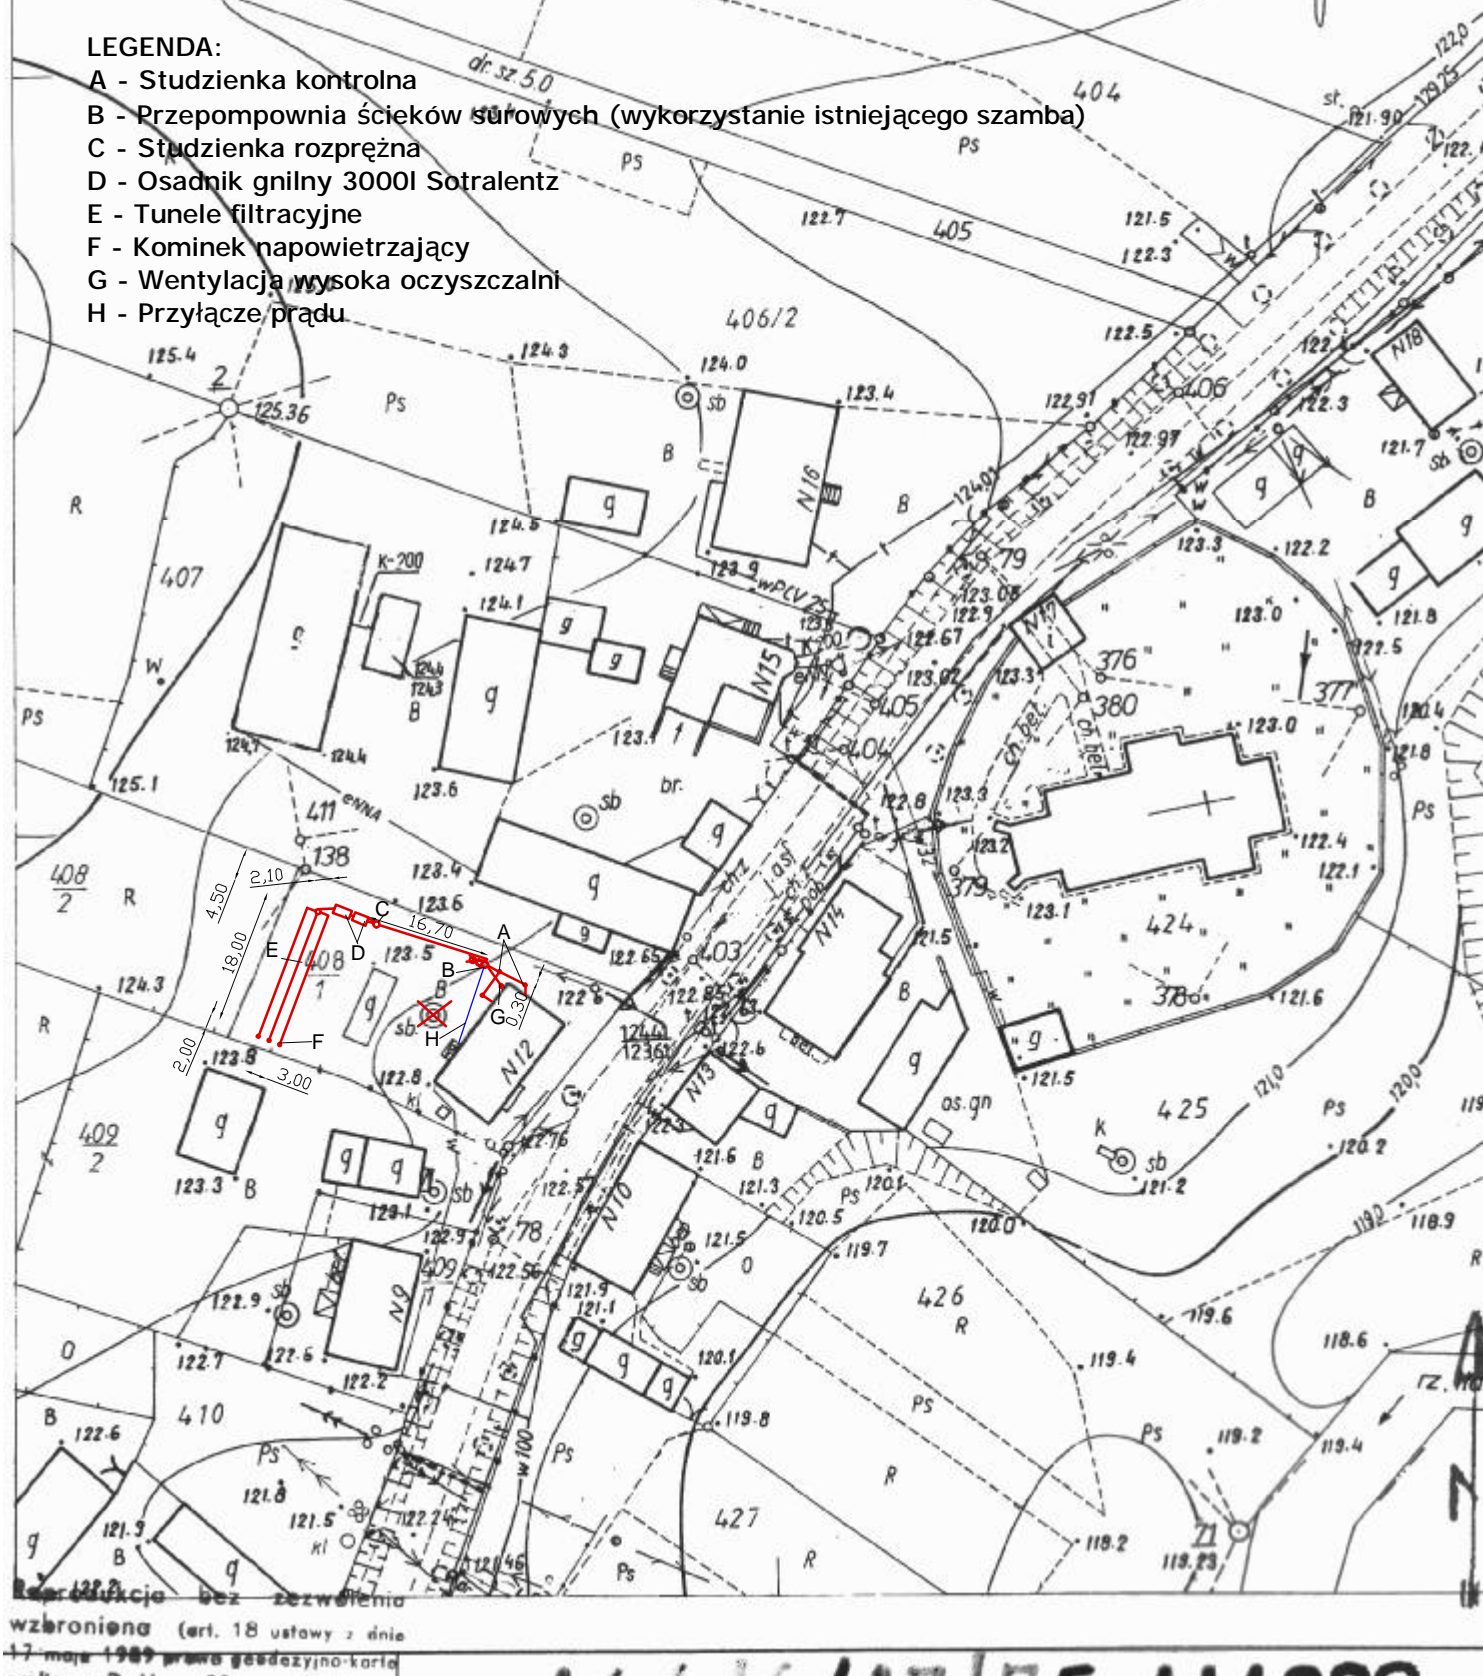

Reprezentacja bez zezwolenia
 wżerona (art. 18 ustawy z dnia
 17 maja 1989 prawa geodezyjno-kartograficznego)