


Wydano do celów
opiniotawczych

Reprodukcja bez zezwolenia
wzbroniona (art. 18 ustawy z dnia
17 maja 1989 prawnie geodezyjno-kartograficzne Dz.U. nr 39, poz. 163).

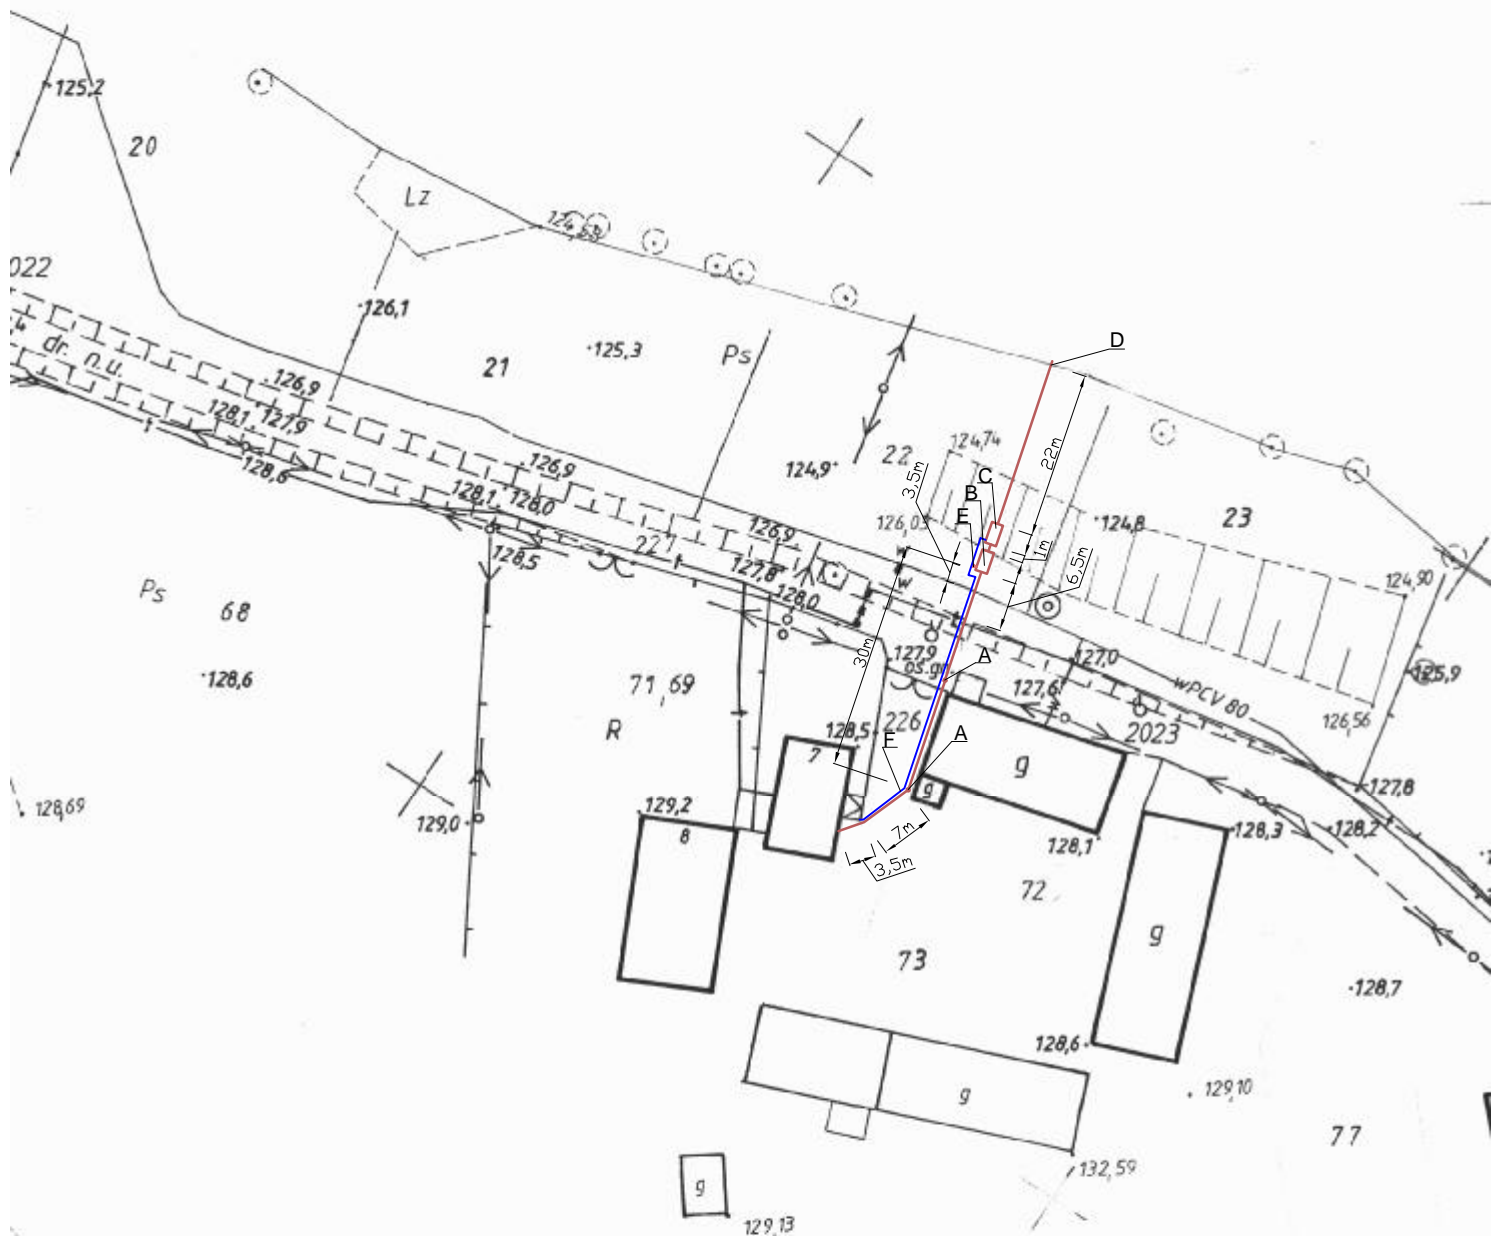

LEGENDA:

- A - Studzienka kontrolna
- B - Osadnik gnilny 2000l Sotralentz
- C - Złoże biologiczne BIO DUO 2000
- D - Wylot do rowu
- E - Wentylacja niska oczyszczalni
- F - Przyłącze prądu do złoża

Starostwo Powiatowe

w Żaganiu

ul. Dworcowa 39

68-100

ŻAGAŃ

nazwa organu gromadzącego zasób

Sprawa

określenie ośrodka dokumentacji geodezyjnej i kartograf.

Poświadczam się zgodność niniejszej mapy z oryginałem przyjętym do państwowego zasobu geodezyjnego i kartogr. w dniu

zaewidencjonowanym pod nr *111/94*

Niniejsza mapa nie może służyć dla celów projektowych.

INSPEKTOR

mapa 3001.03

imię i nazwisko podjęt. stanowisko

Urząd

STAROSTWO POWIATOWE
W ŻAGANIU

D.Z. *11336/08*

za zgodn. z oryginałem

Nr ew. *111/94*

data *2001.20.08* podpis *[signature]*

Wycinek mapy *cyf. wys.*

woj. lubuskie, pow. Żagań, SKALA 1:1000

miasto - gmina *Żagań*

ul. - obręb *Żagań*

dz. nr *20, 21, 22, 23*