

Starostwo Powiatowe

w Żaganiu

ul. Dworcowa 39

68-100

ŻAGAN

SEKRETARIA

obrotowa ośrodek dokumentacji geodezyjnej i kartograf.

Potwierdza się zgodność niniejszej mapy z oryginałem przyjętym do państwowego zasobu geodezyjnego i kartogr. w dniu

i zaewidencjonowanym pod nr 111/54

Niniejsza mapa nie może służyć dla celów projektowych.

PROSTAKA... imię i nazwisko... DOKUMENTACJI... geodezyjnej i kartograficznej

Wycinek mapy STANOWISKO - WYSOKOŚĆ WODNY

woj. lubuskie, pow. Żagań, SKALA 1:1000

miasto - gmina RAŁCICE

ul. - obręb ŻANONIEC

dz. nr 69 79

nr ewid. oryginału mapy 000 3


STAROSTWO POWIATOWE
W ŻAGANIU

D.Z. 283/49

za zgodn. z oryginałem

Nr ew. 111/54

data 26.03.2008 podpis [signature]

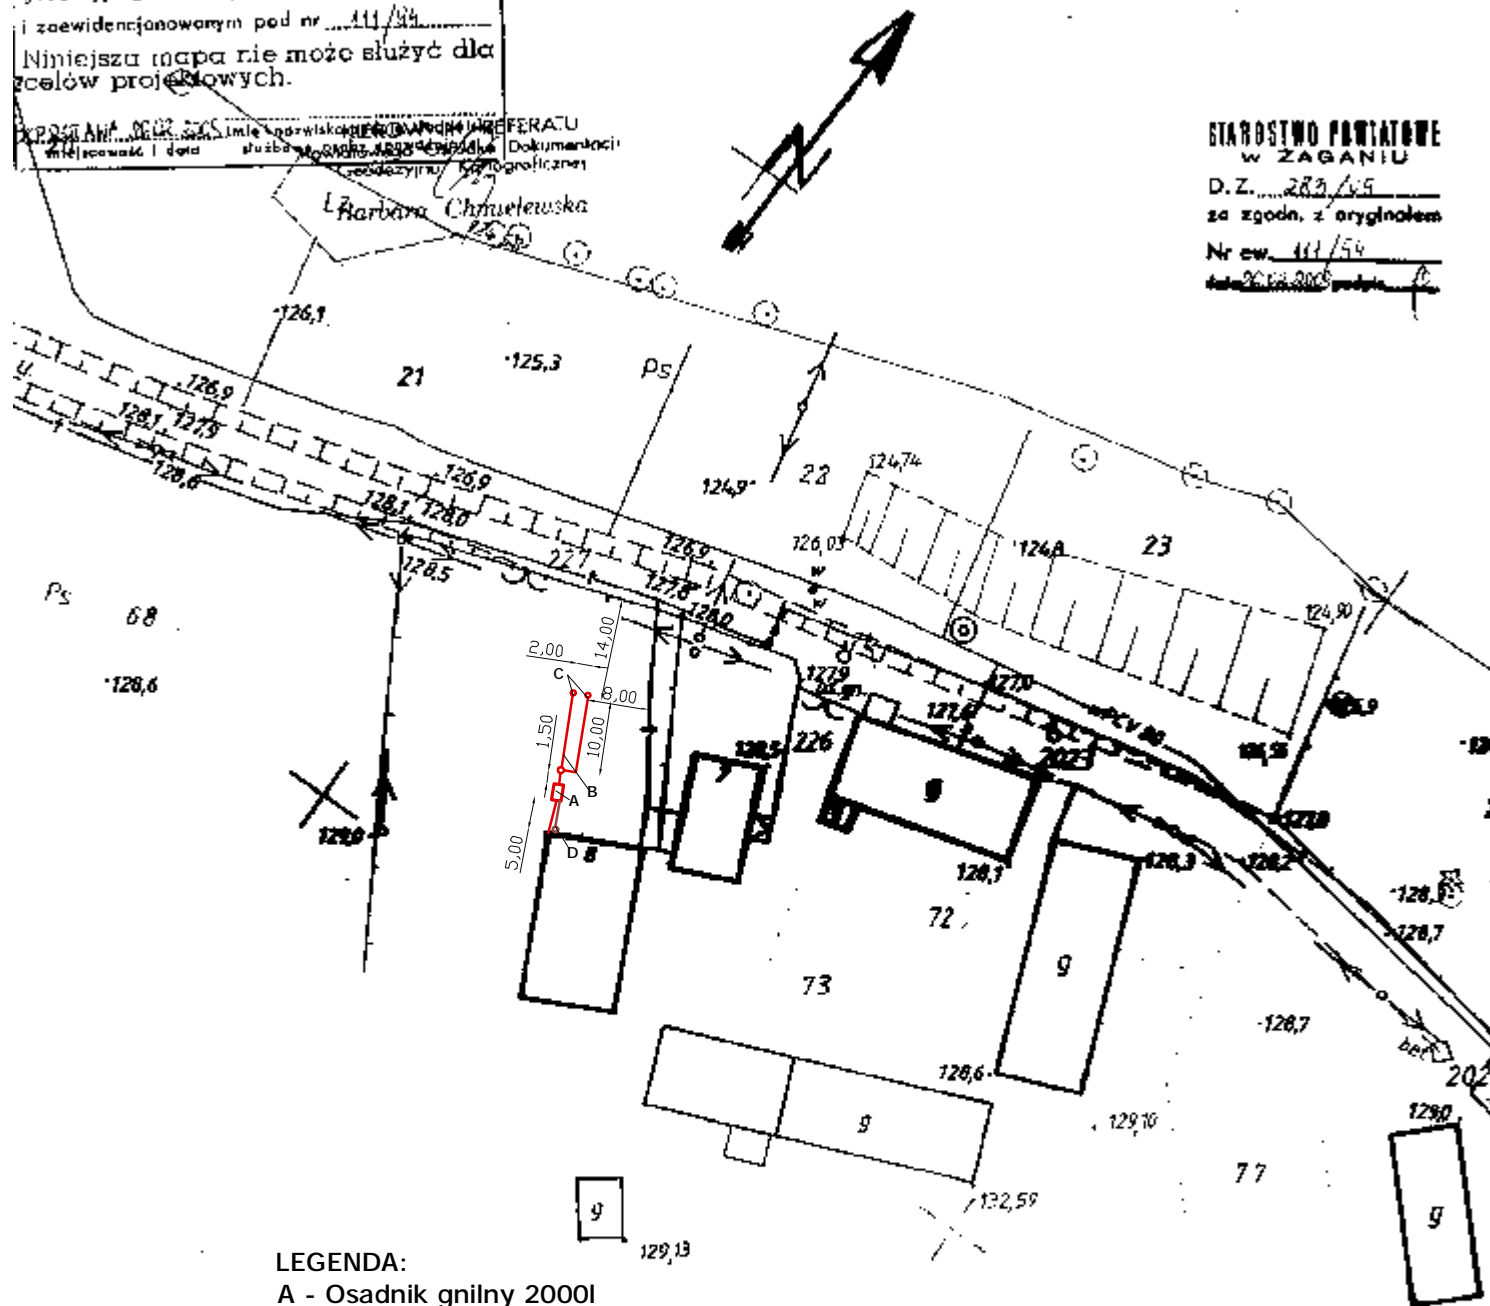

LEGENDA:

A - Osadnik gnilny 2000l

B - Tunele rozsączające Sotralentz

C - Kominiek napowietrzający

D - Wentylacja wysoka oczyszczalni

Reprodukcja bez zezwolenia
niezabroniona (art. 18 ustawy z dnia
17 maja 1989 prawnie geodezyjno-kartogr.
relacyjne Dz.U. nr 39, poz. 143)

Wydano do celów
opisadawczych