


Wycinek mapy gł. - wys.
 woj. lubuskie, pow. Żagań, SKALA 1:1000
 miasto - gmina Kołomierz
 ul. - obrzeb Janowiec dz. nr 307
 nr ewid. oryginału mapy odc. 3 290

STAROSTWO POWIATOWE
 W ŻAGANIU
 D.Z. 1236/08
 za zgodn. z oryginałem
 Nr ew. 111/94
 data 30.01.2008 podpis B

Reprodukcja bez zezwolenia
 wzbroniona (art. 18 ustawy z dn.
 17 maja 1989 prawn. geodezyjno-kart.
 graficzne Dz.U. nr 38, poz. 163).

Wydano do celów
 opiniodawczych

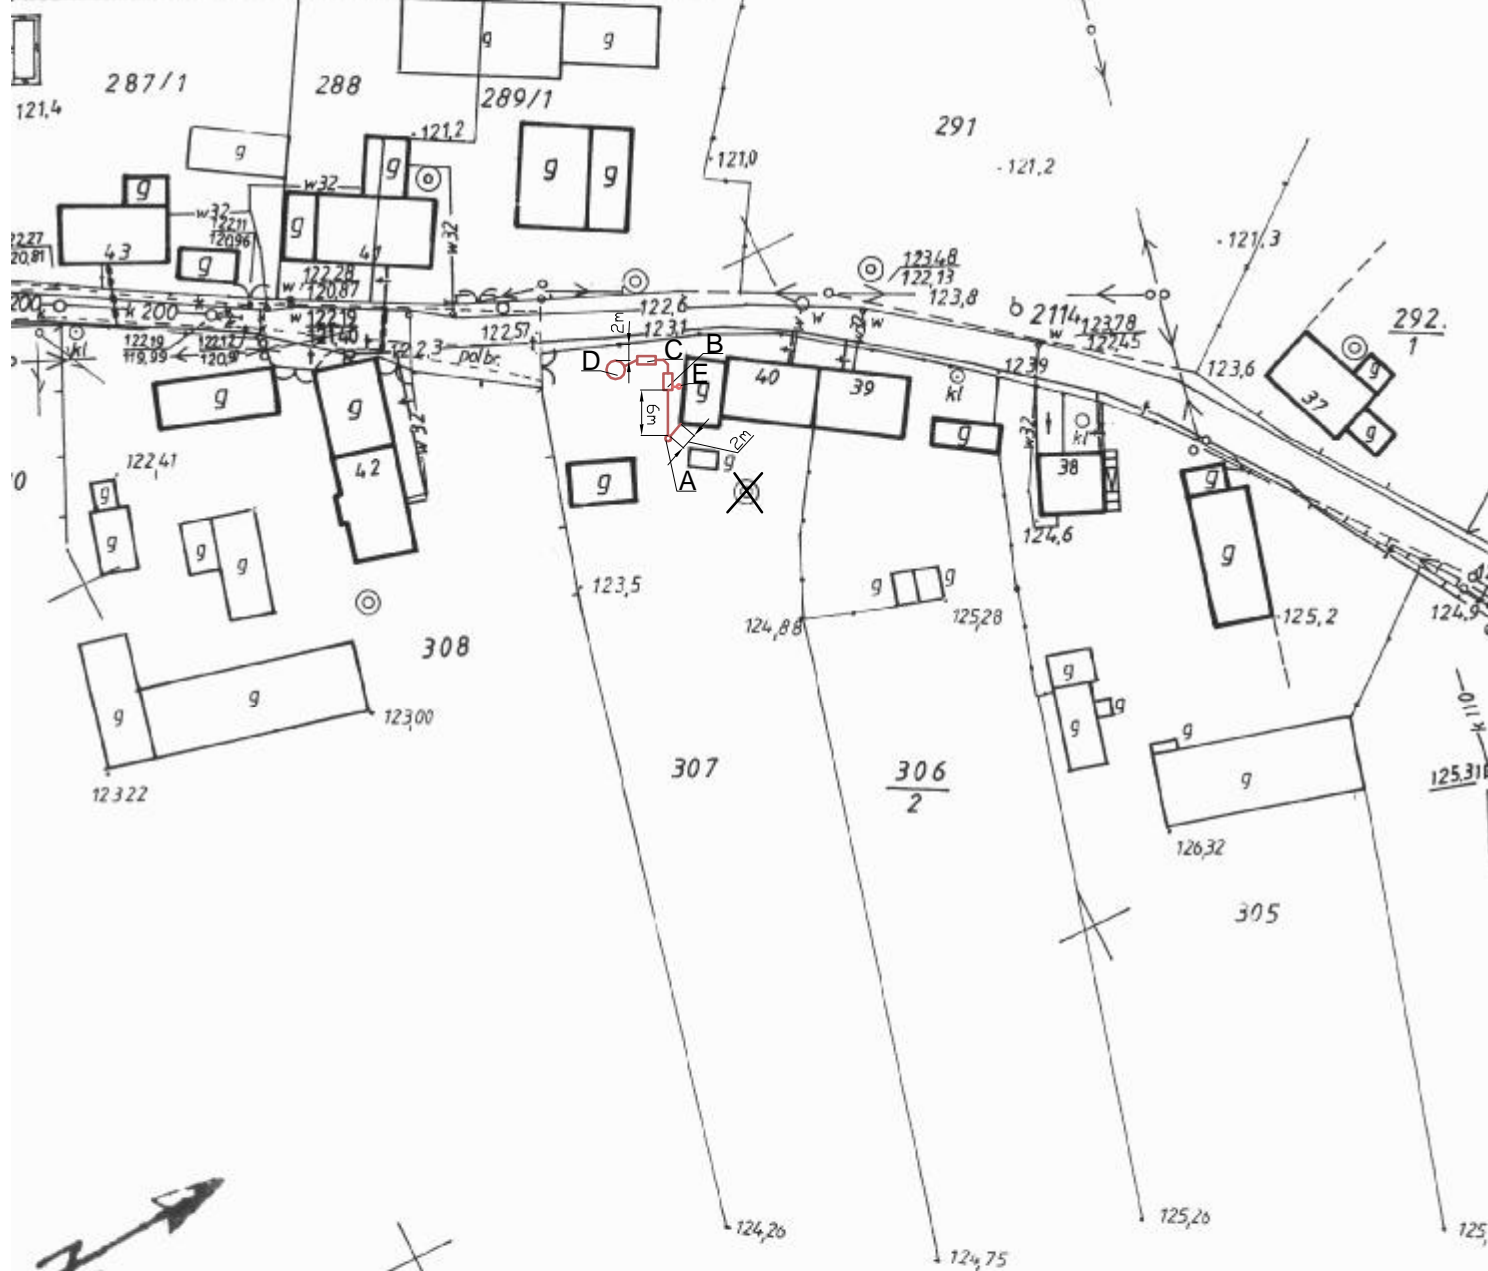

LEGENDA:

- A - Studzienka kontrolna
- B - Osadnik gnilny 2000l Sotralentz
- C - Złoże biologiczne SL BIO DUO - 200
- D - Studnia chłonna 2mx2m
- E - Wentylacja wysoka oczyszczalni

Starostwo Powiatowe
 w Żaganiu
 ul. Dworcowa 39

55-100 ŻAGAŃ

nazwa organu gromadzącego zapis

Sekretaria

określenie ośrodka dokumentacji geodezyjnej i kartograf.

Poświadczam zgodność niniejszej mapy
 z oryginałem przyjętym do państwowego zasobu
 geodezyjnego i kartogr. w dniu -

I zaewidencjonowanym pod nr 111/94

Niniejsza mapa nie może służyć dla
 celów projektowych.

INSPEKTOR
 imię i nazwisko podpis, stanowisko
 miejscowość i data służbowe osoby odpowiedzialnej

Urząd Sądowy