


Wydano do celów
opiniotwórczych

W ZAGANIU
D.Z. 1386/03
za zgodn. z oryginałem
Nr ew. 111/94
data 2001.200 podpis. M

woj. lubuskie, pow. Żagań, SKALA 1:1000
miasto gmina Kotłowie
ul. - ul. Czerw. Żagawiec dz. nr 166
nr ewid. oryginału mapy odc. 2

LEGENDA:

- A - Studzienka kontrolna
- B - Osadnik gnilny 2000l Sotralentz
- C - Złoże biologiczne BIO DUO 2000
- D - Wylot do rowu
- E - Wentylacja wysoka oczyszczalni
- F - Przyłącze prądu do złoża

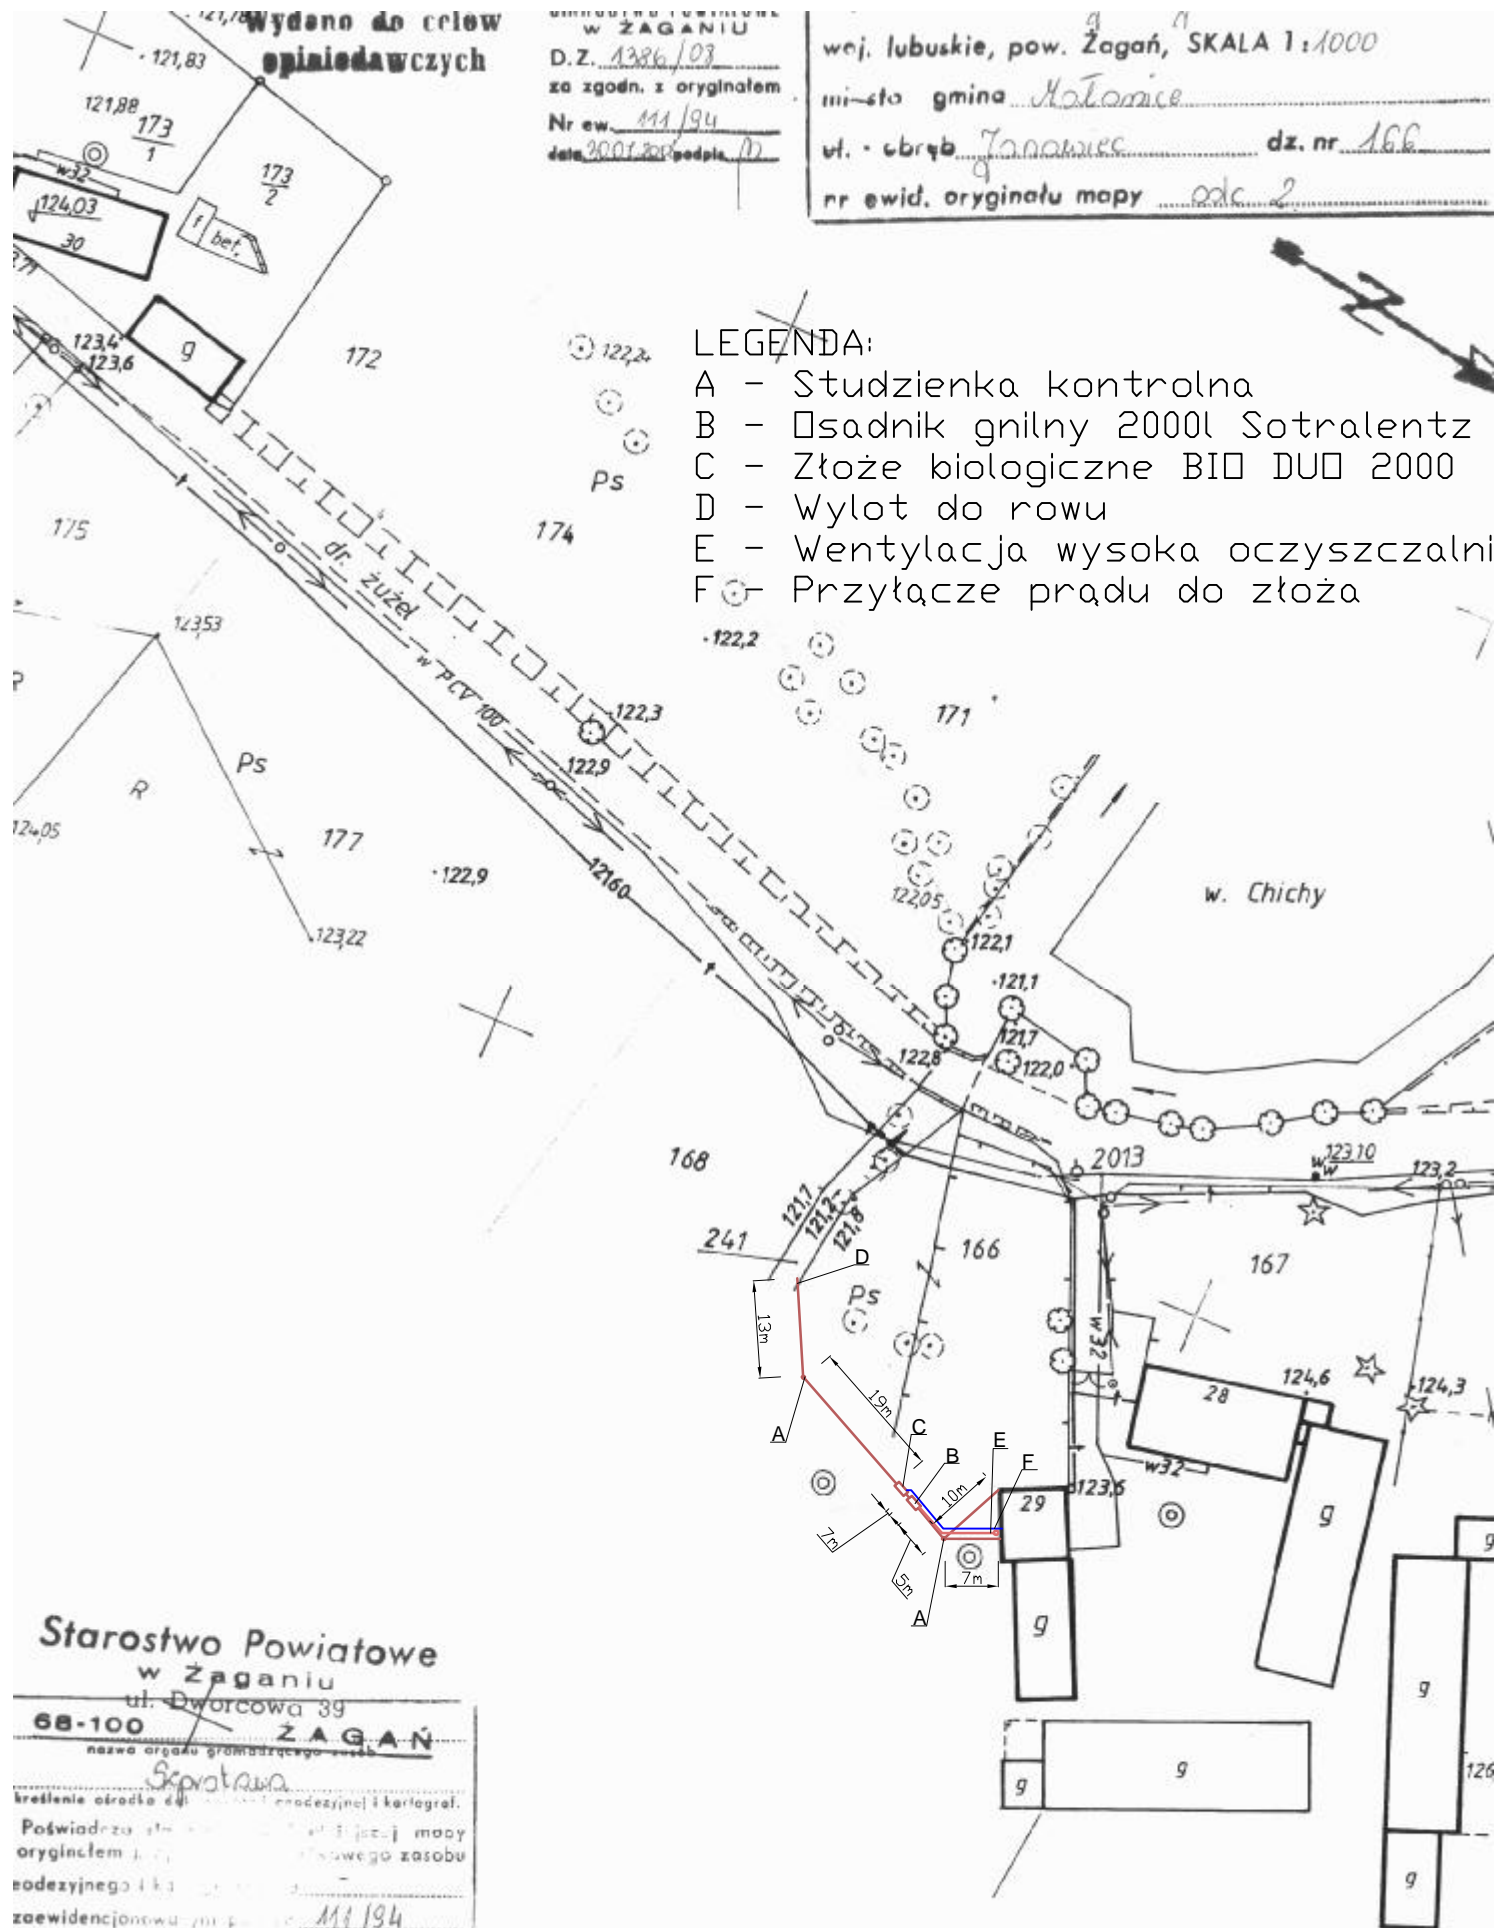

Starostwo Powiatowe
w Żaganiu

ul. Dworkowa 39

68-100

ZAGAN

nazwa organu gromadzkiego

Sędziowa

kręcenie ośrodków i karteograf.

Poświadczam, że niniejsza mapa
oryginałem i jest zgodna z
opisem i rysunkami

opisem i rysunkami

zaewidencjonowa (nr ew. 111/94)

Niniejsza mapa nie może służyć do
celów projektowych.

INSPEKTOR

protawa 2001a

Urszula Sutula

Reprodukcja bez zezwolenia
wzbroniona (art. 18 ustawy z dnia
17 maja 1989 prawnie geodezyjno-kartograficzna)