

# Starostwo Powiatowe

w Żaganiu  
ul. Dworcowa 879  
68-100 ŻAGAN

**SPROTAWA**  
określenie ośrodku dokumentacji geodezyjnej i kartograf.  
Poświadczam się zgodność niniejszej mapy z oryginałem przyjętym do państwowego zasobu geodezyjnego i kartogr. w dniu 12.04.88 i zarejestrowanym pod nr 88/03  
Niniejsza mapa nie może służyć do celów projektowych.

**SPROTAWA 7.09.2008**  
miejscowość i data służbowo osoby upoważnionej

Urszula Sutula

Wycinek mapy SYTUACYJNO - WYSOKOŚCIOWEJ

w pow. Lubuskie, pow. Żagań, SKALA 1:1000

miasto - Gmina Żagań, Makamice  
obrob. Lubiech

dz. nr 91


ewid. oryginału mapy ark. 441.413.181

Reprodukcja bez zezwolenie  
wzbroniona (art. 18 ustawy z dnia  
7 maja 1989 prawo geodezyjno-karto-  
graficzne Dz.U. nr 30, poz. 163).

Wydano do celów  
nawigacyjnych

## LEGENDA:

- A - Osadnik gnilny 3000l
- B - Przepompownia ścieków oczyszczonych
- C - Tunele rozsączające Sotralentz
- D - Kominiek napowietrzający
- E - Nasyp
- F - Wentylacja wysoka oczyszczalni
- G - Przyłącze prądu

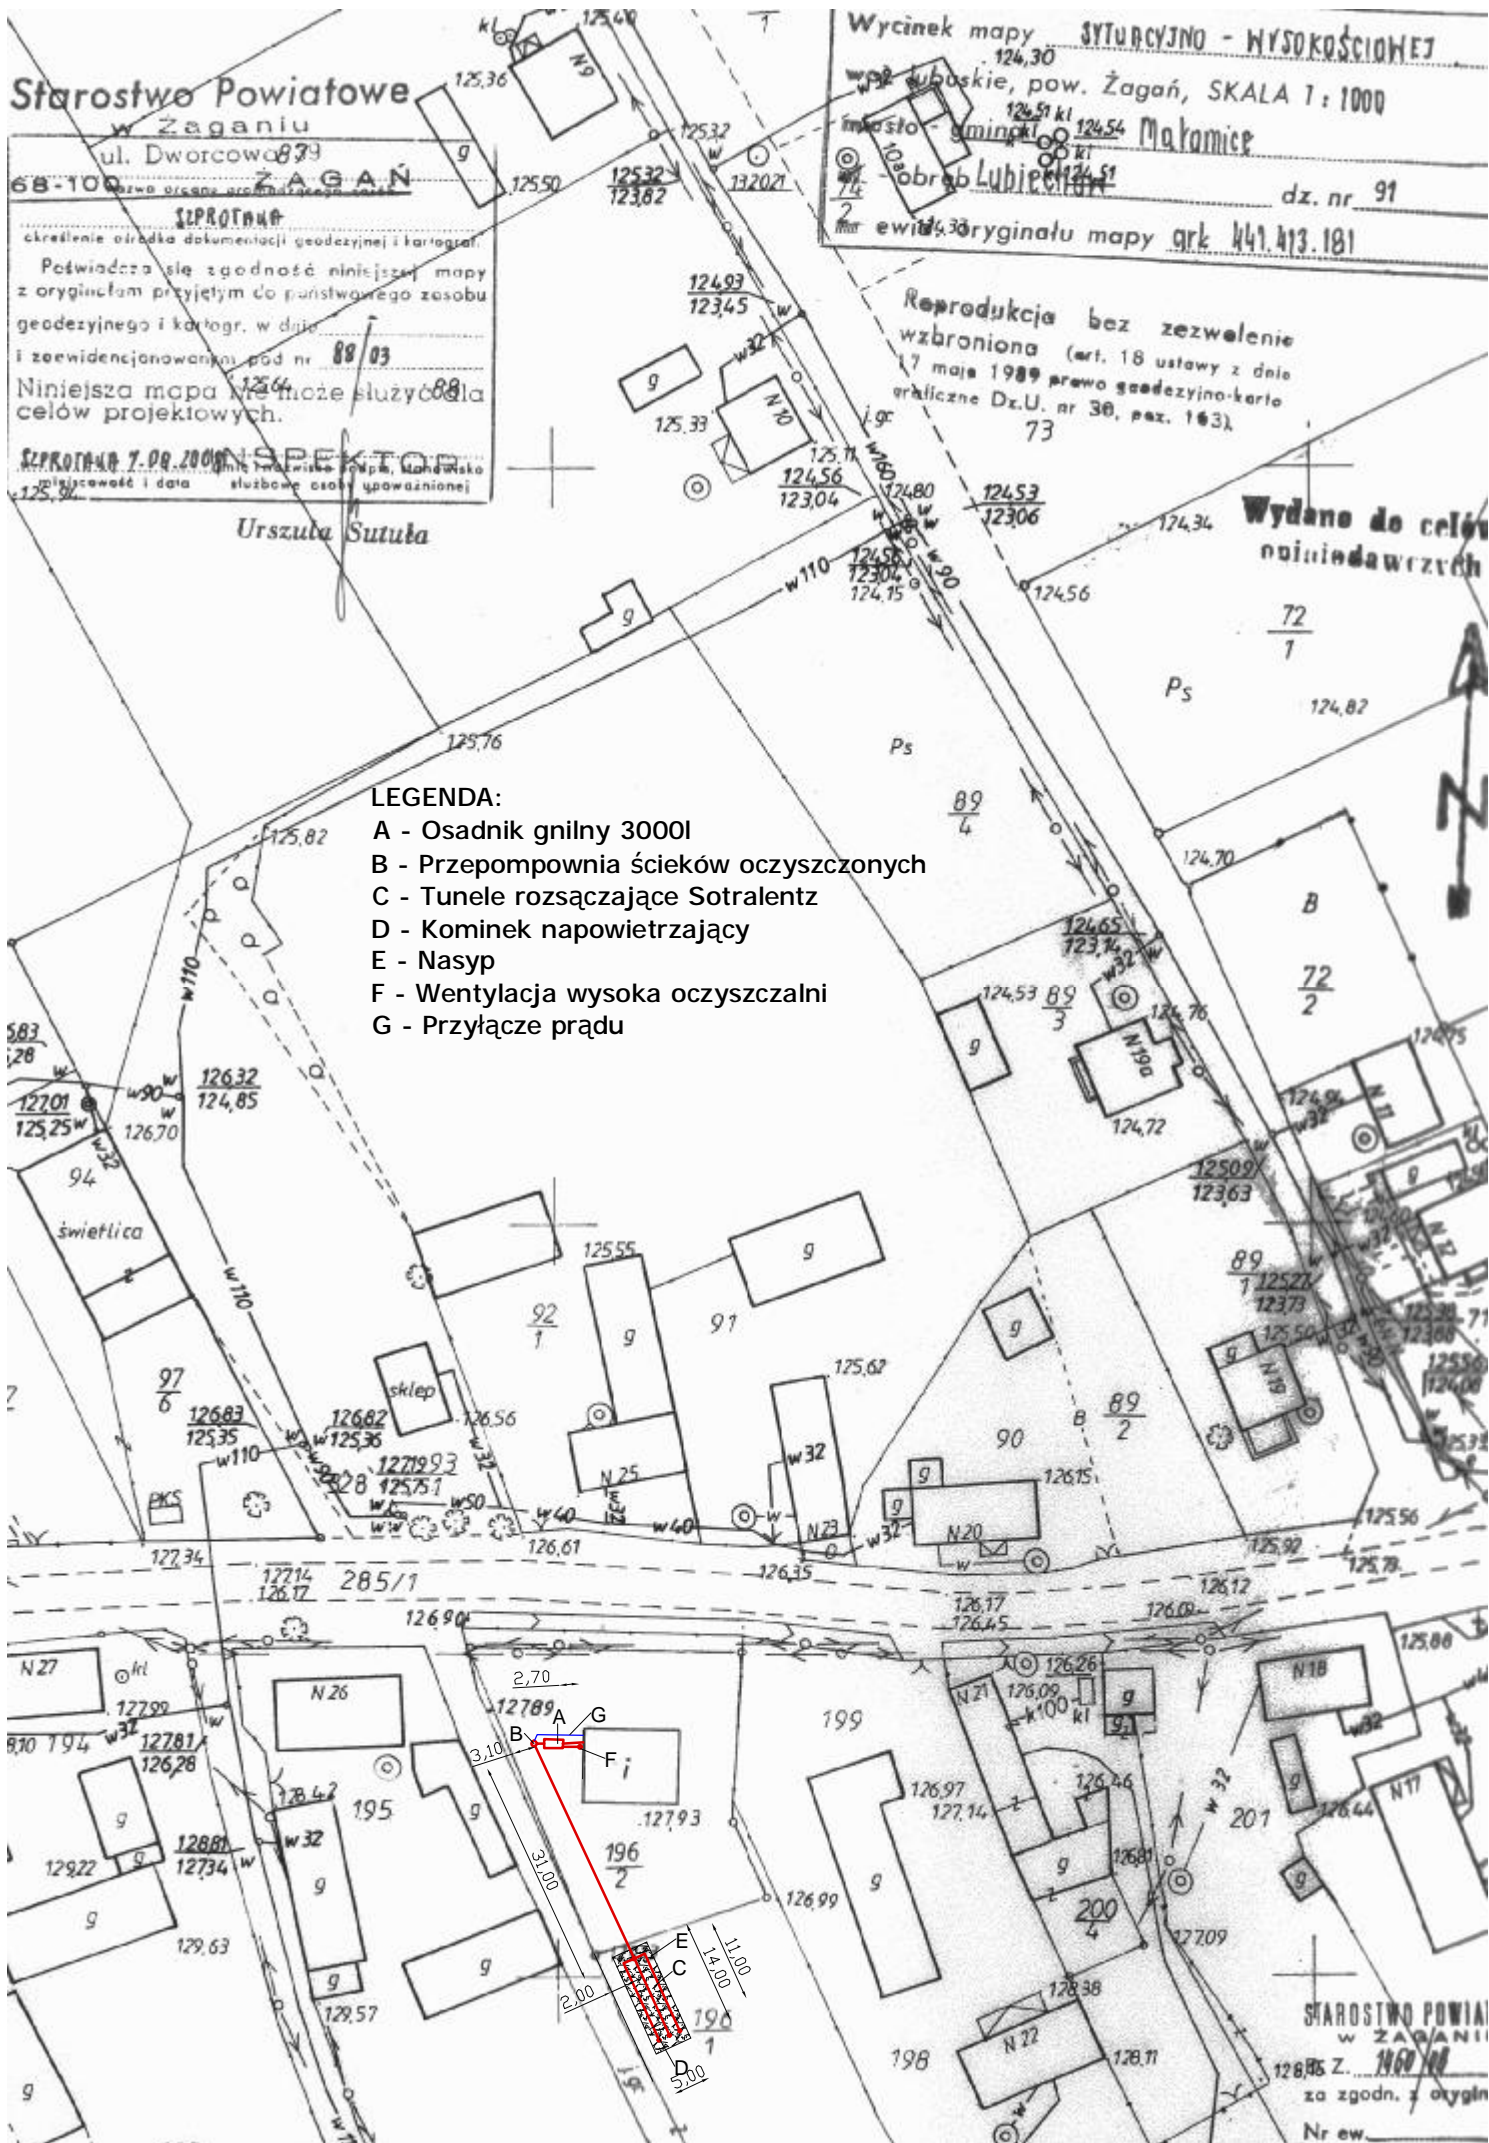

STAROSTWO POWIATOWE

w ŻAGANIU

12.04.88

za zgodn. z oryginałem

Nr ew.