

Wycinek mapy SYTUACYJNO - WYSOKOŚCIOWEJ
 woj. lubuskie, pow. Żagań, SKALA 1:1000
 miasto - gmina Makomice
 ul. - obręb Lubiechów dz. nr 97/5
 nr ewid. oryginału mapy ark. 441, 413, 181


Reprodukcja bez zezwolenia
 wzbroniona (art. 18 ustawy z dnia
 17 maja 1989 r. o geodezji i kartografii
 Dz.U. nr 30, poz. 163).

**Wydano do celów
 opiniodawczych**

**Starostwo Powiatowe
 w Żaganiu**
 Dworcowa 39
ŻAGAŃ
 nazwa organu gromadzącego zasoby
INSPEKTOR
 określenie obszaru dokumentacji geodezyjnej i kartograf.
 Poświadczam zgodność niniejszej mapy
 z oryginałem przyjęłym do państwowego zasobu
 geodezyjnego i kartogr. w dniu 27/4
 zaewidencjonowanym pod nr 88
 Niniejsza mapa nie może służyć dla
 celów projektowych
INSPEKTOR
 Z ŻAGANIA 7.08.2008
 imię i nazwisko podpis, stanowisko
 miejscowość i data służbowa osoby odpowiedzialnej
Urszula Sutula

LEGENDA:

- A - Studzienka kontrolna
- B - Osadnik gnilny 2000l Sotralentz
- C - Tunele filtracyjne Sotralentz
- D - Kominiek napowietrzający
- E - Wentylacja wysoka oczyszczalni

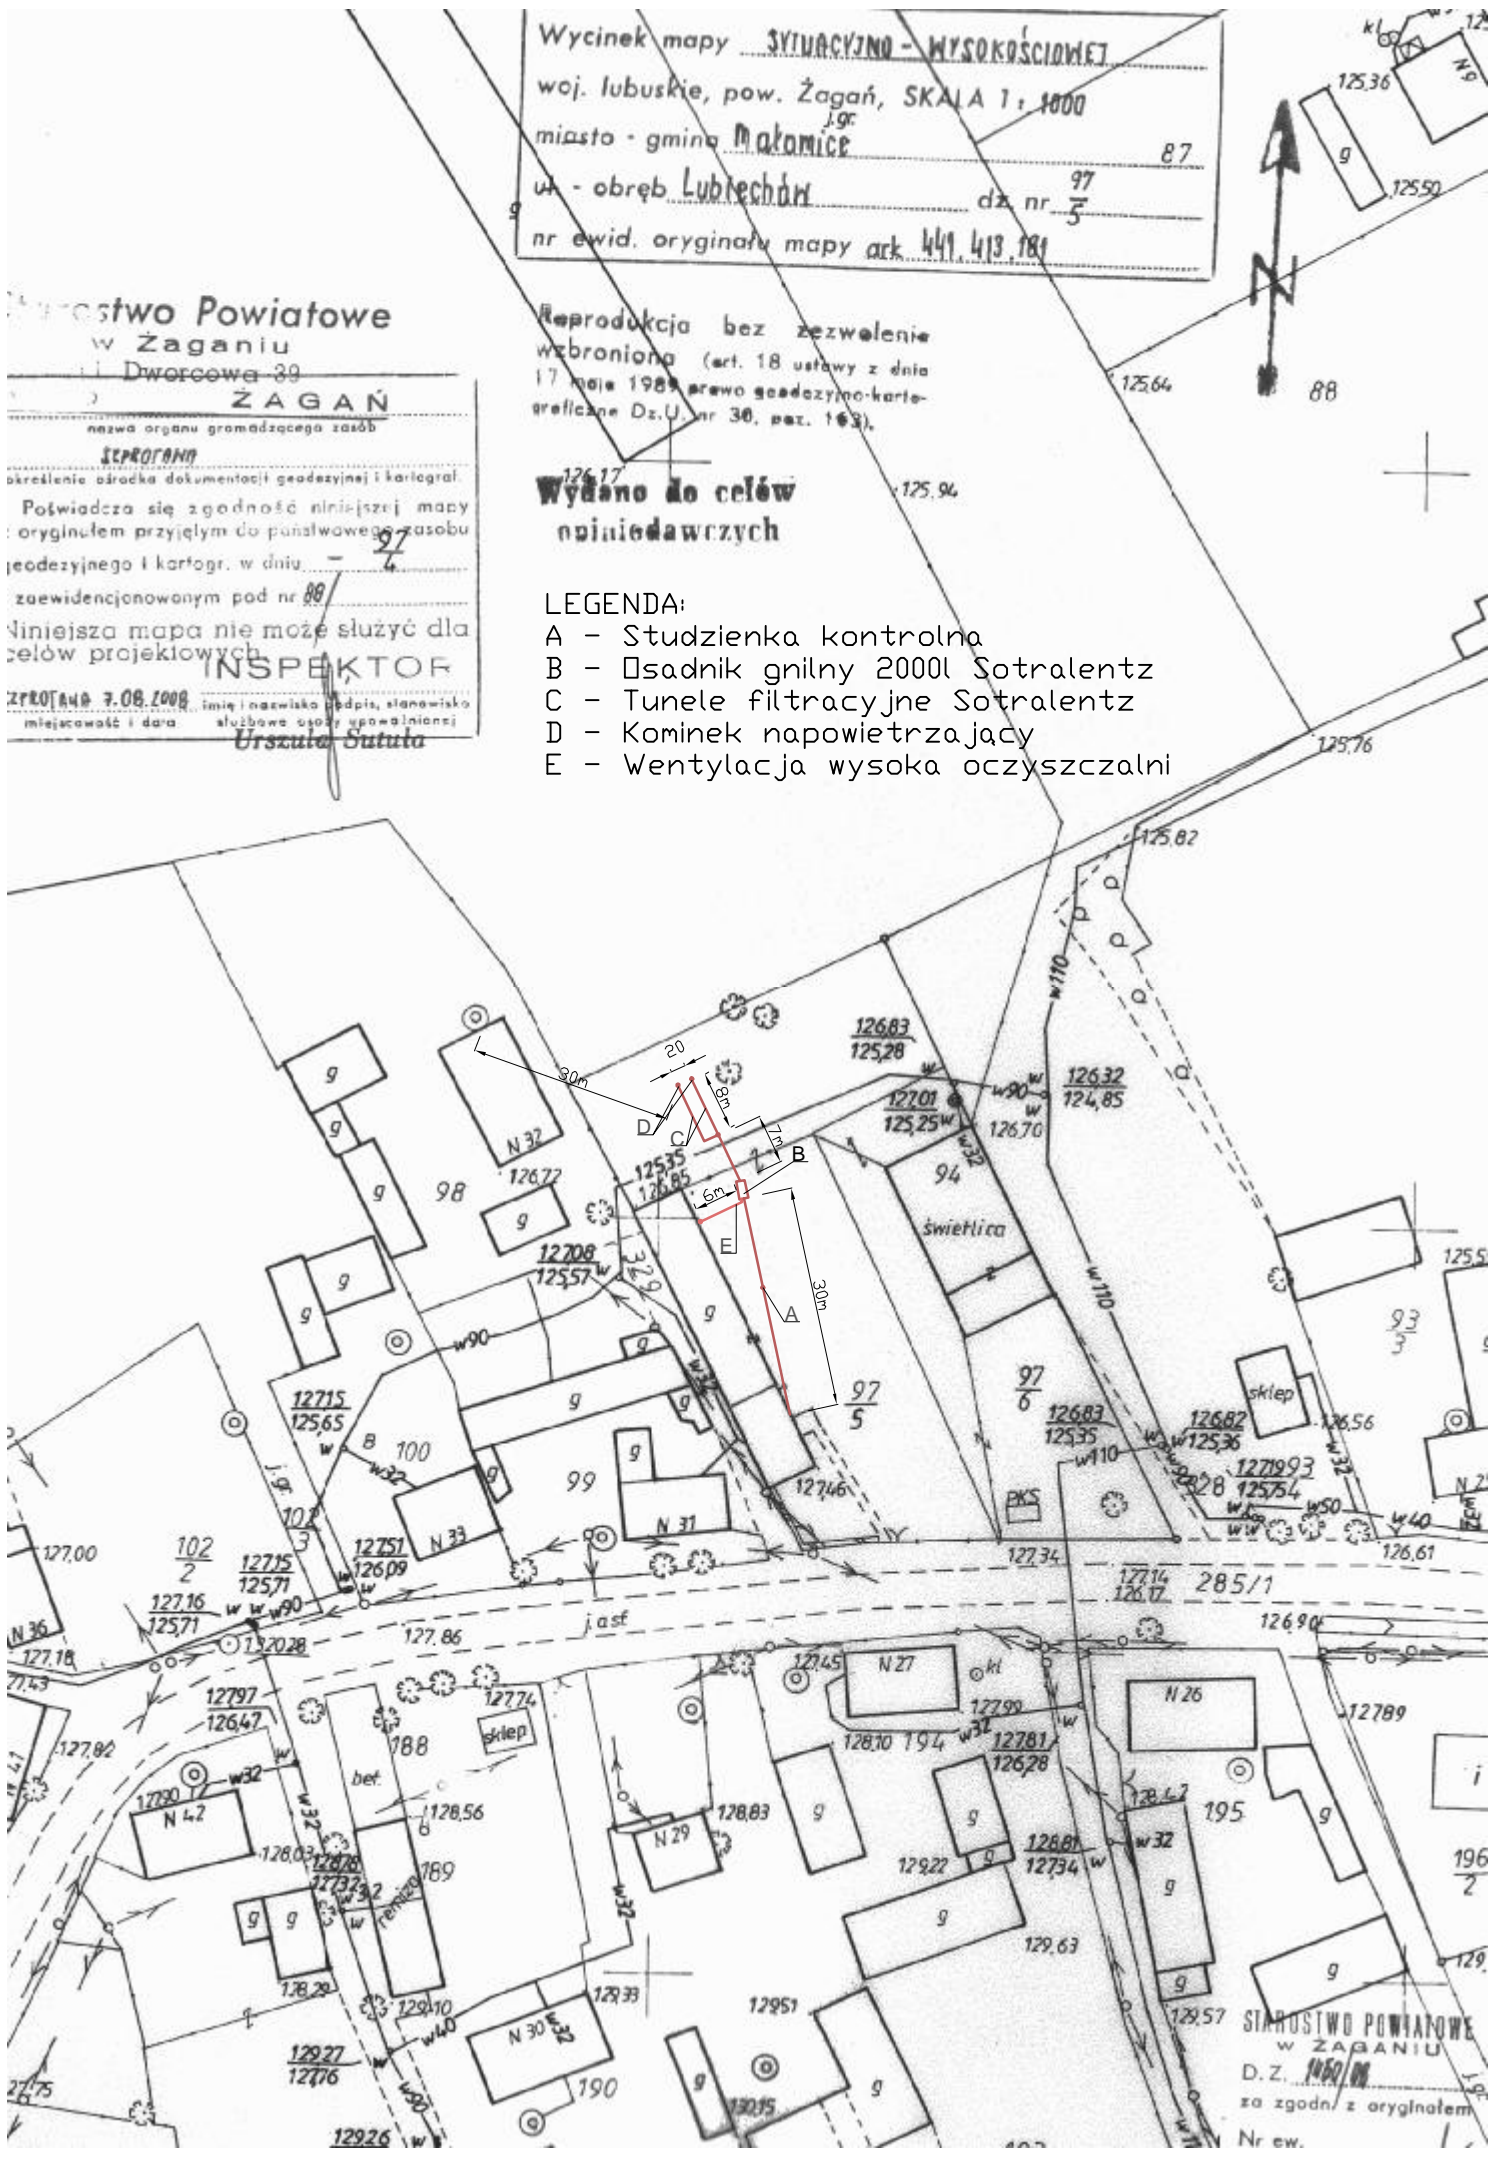

STAROSTWO POWIATOWE
 W ŻAGANIU
 D. Z. 1462/08
 za zgodni z oryginałem
 Nr ew. 1