

Wzrostek mapy 1:1000 - KRAJOWY

woj. lubuskie, pow. Żagań, SKALA 1: 1000

miasto - gmina Makłowice

uk. - obręb Lubiechów dz. nr 82

nr ewid. oryginału mapy 441.413.133

Reprodukcja bez zezwolenia
wzbroniona (art. 18 ustawy z dnia
17 maja 1989 prawo geodezyjno-kartogr.
graficzne Dz.U. nr 30, poz. 163).

Wydane do celów
opiniotawczych


25
1

26
3



LEGENDA:

- A - Studzienka kontrolna
- B - Osadnik gnilny 3000l Sotralentz
- C - Tunele filtracyjne Sotralentz
- D - Kominiek napowietrzający
- E - Wentylacja wysoka oczyszczalni

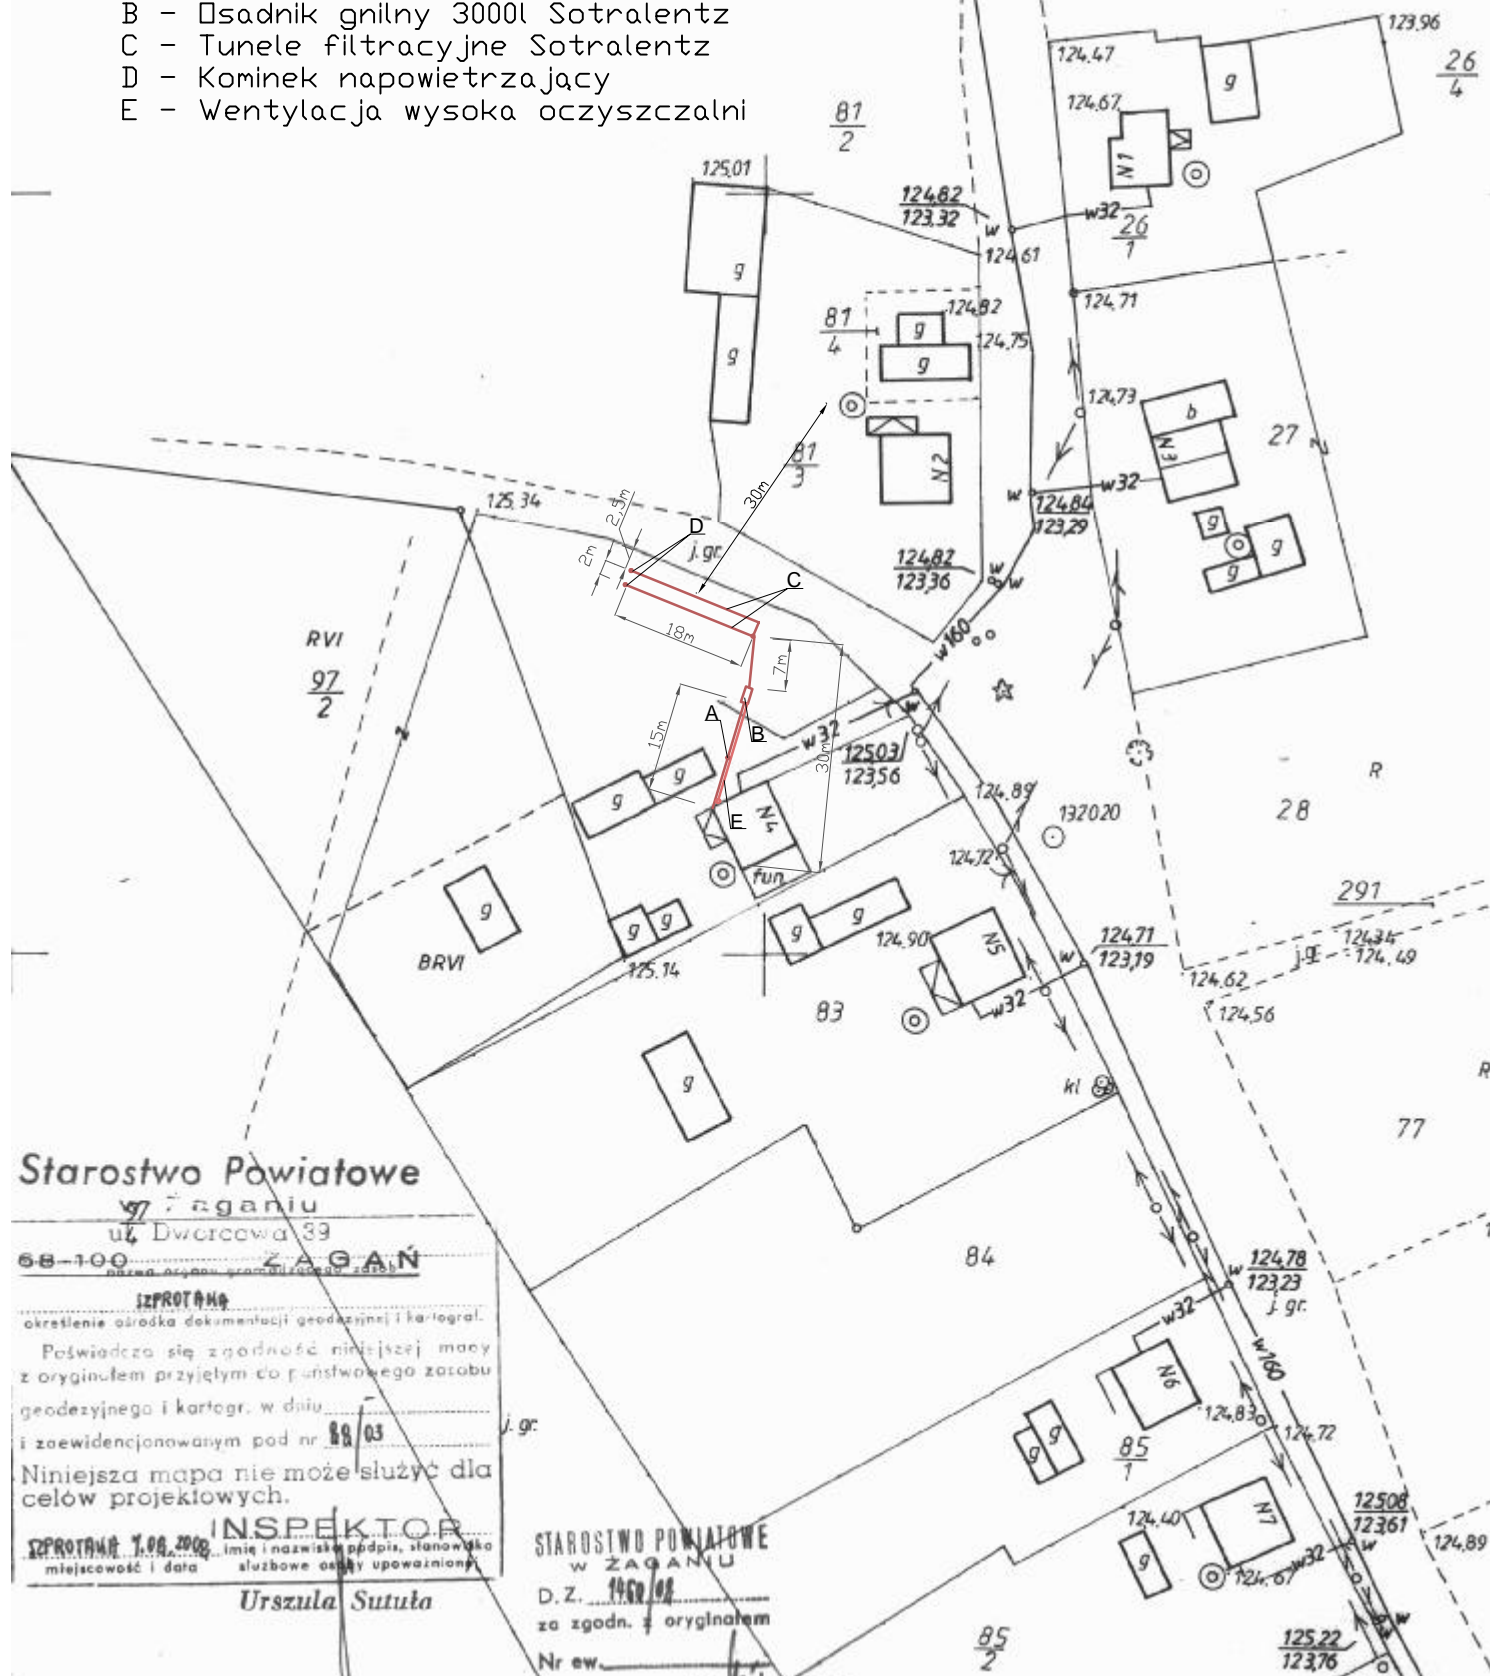

Starostwo Powiatowe

77 Żagań

ul. Dworcowa 39

68-100 ŻAGAŃ

IZPROTAW

określenie ośrodka dokumentacji geodezyjnej i kartograf.

Poświadczam się zgodność niniejszej mapy
z oryginałem przyjętym do państwowego zasobu
geodezyjnego i kartogr. w dniu

i zaewidencjonowanym pod nr 88/03

Niniejsza mapa nie może służyć dla
celów projektowych.

IZPROTAW 1.08.2008

INSPEKTOR

Imię i nazwisko podpis, stanowisko
miejscowość i data służbowe osłony upoważnienia

Urszula Sutula

STAROSTWO POWIATOWE
W ŻAGANIU

D.Z. 1990.08

za zgodn. z oryginałem

Nr ew.