

Starostwo Powiatowe w Żaganiu

68.100

GAŃ

SŁPROTAKA

określenie obrać dokumentacji geodezyjnej i kartograf.
Poświadczam, że zgodność niniejszej mapy z oryginałem przyjętym do państwowego zasobu geodezyjnego i kartogr. w dniu

i zewidencjonowanym pod nr 88.07

Niniejsza mapa nie może służyć dla celów projektowych.

INSPEKTOR

SŁPROTAKA 7.08.2008

imię i nazwisko podpisa, stanowisko

miejsce i data

służbowe osoby upoważnionej

Urszula Sutula

Wzrost mapy SYTUACyjNO - WISOKOŚCIOWEJ

woj. lubuskie, pow. Żagań, SKALA 1:1000

miasto - gmina Małomice


ul. - oBęb Lubiechów

dz. nr 27

nr ewid. oryginału mapy ark 441.413.133

Reprodukcja bez zezwolenia
wzbroniona (art. 18 ustawy z dnia
17 maja 1989 prawn geodezyjno-karto-
graficzne Dz.U. nr 30, poz. 163).

Wydano do celów
opiniotawczych

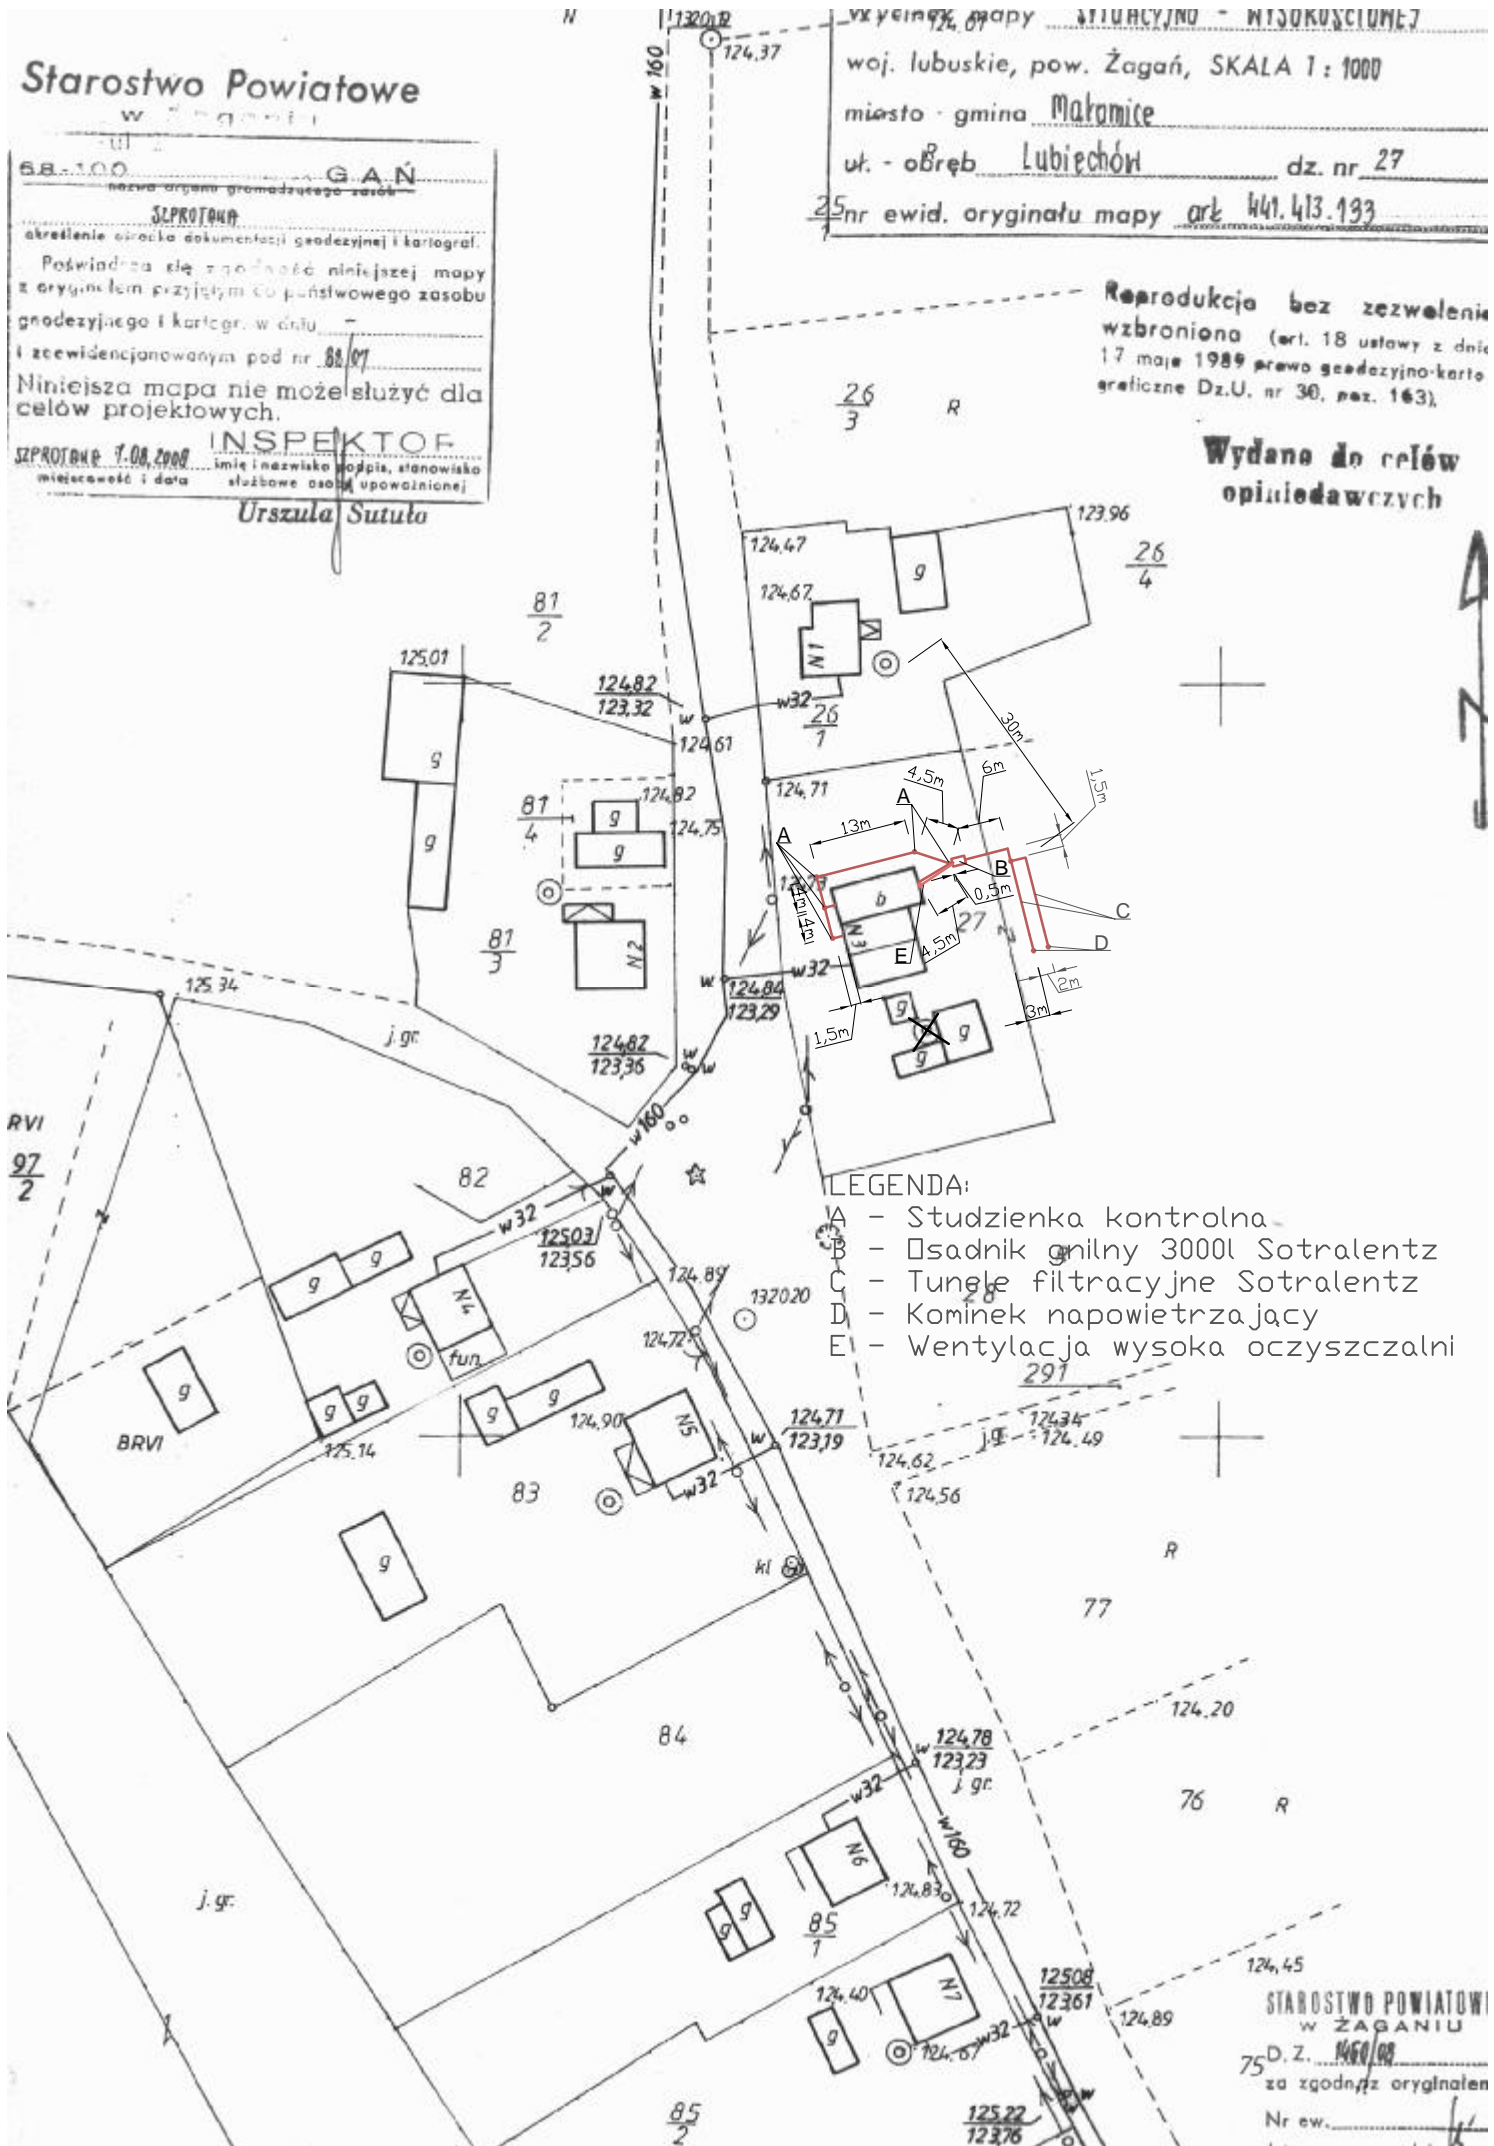

LEGENDA:

- A - Studzienka kontrolna
- B - Osadnik gnilny 3000l Sotralentz
- C - Tunel filtracyjny Sotralentz
- D - Kominiek napowietrzający
- E - Wentylacja wysoka oczyszczalni

STAROSTWO POWIATOWE
W ŻAGANIU

D. Z. 1460/08

za zgodniz oryginalem

Nr ew. 14