

# Starostwo Powiatowe w Żaganiu

68.100

GAŃ

nazwa organu gromadzącego zasób

SŁPROTAKA

określenie obszaru dokumentacji geodezyjnej i kartograf.  
Poświadczam, że zgodność niniejszej mapy z oryginałem przyjętym do państwowego zasobu geodezyjnego i kartogr. w dniu

i zewidencjonowanym pod nr 88/97

Niniejsza mapa nie może służyć dla celów projektowych.

SŁPROTAKA 7.08.2008

INSPEKTOR

imię i nazwisko, podpis, stanowisko  
miejscowość i data służbowe osoby upoważnionej

Urszula Sutula

Wzrost mapy SYTUACyjNO - WISOKOŚCIOWEJ

woj. lubuskie, pow. Żagań, SKALA 1:1000

miasto - gmina Małomice


ul. - ośręb Lubiechów

dz. nr 27

nr ewid. oryginału mapy ark 441.413.133

Reprodukcja bez zezwolenia  
wzbroniona (art. 18 ustawy z dnia  
17 maja 1989 prawn geodezyjno-karto-  
graficzne Dz.U. nr 30, poz. 163).

Wydano do celów  
opiniotwórczych

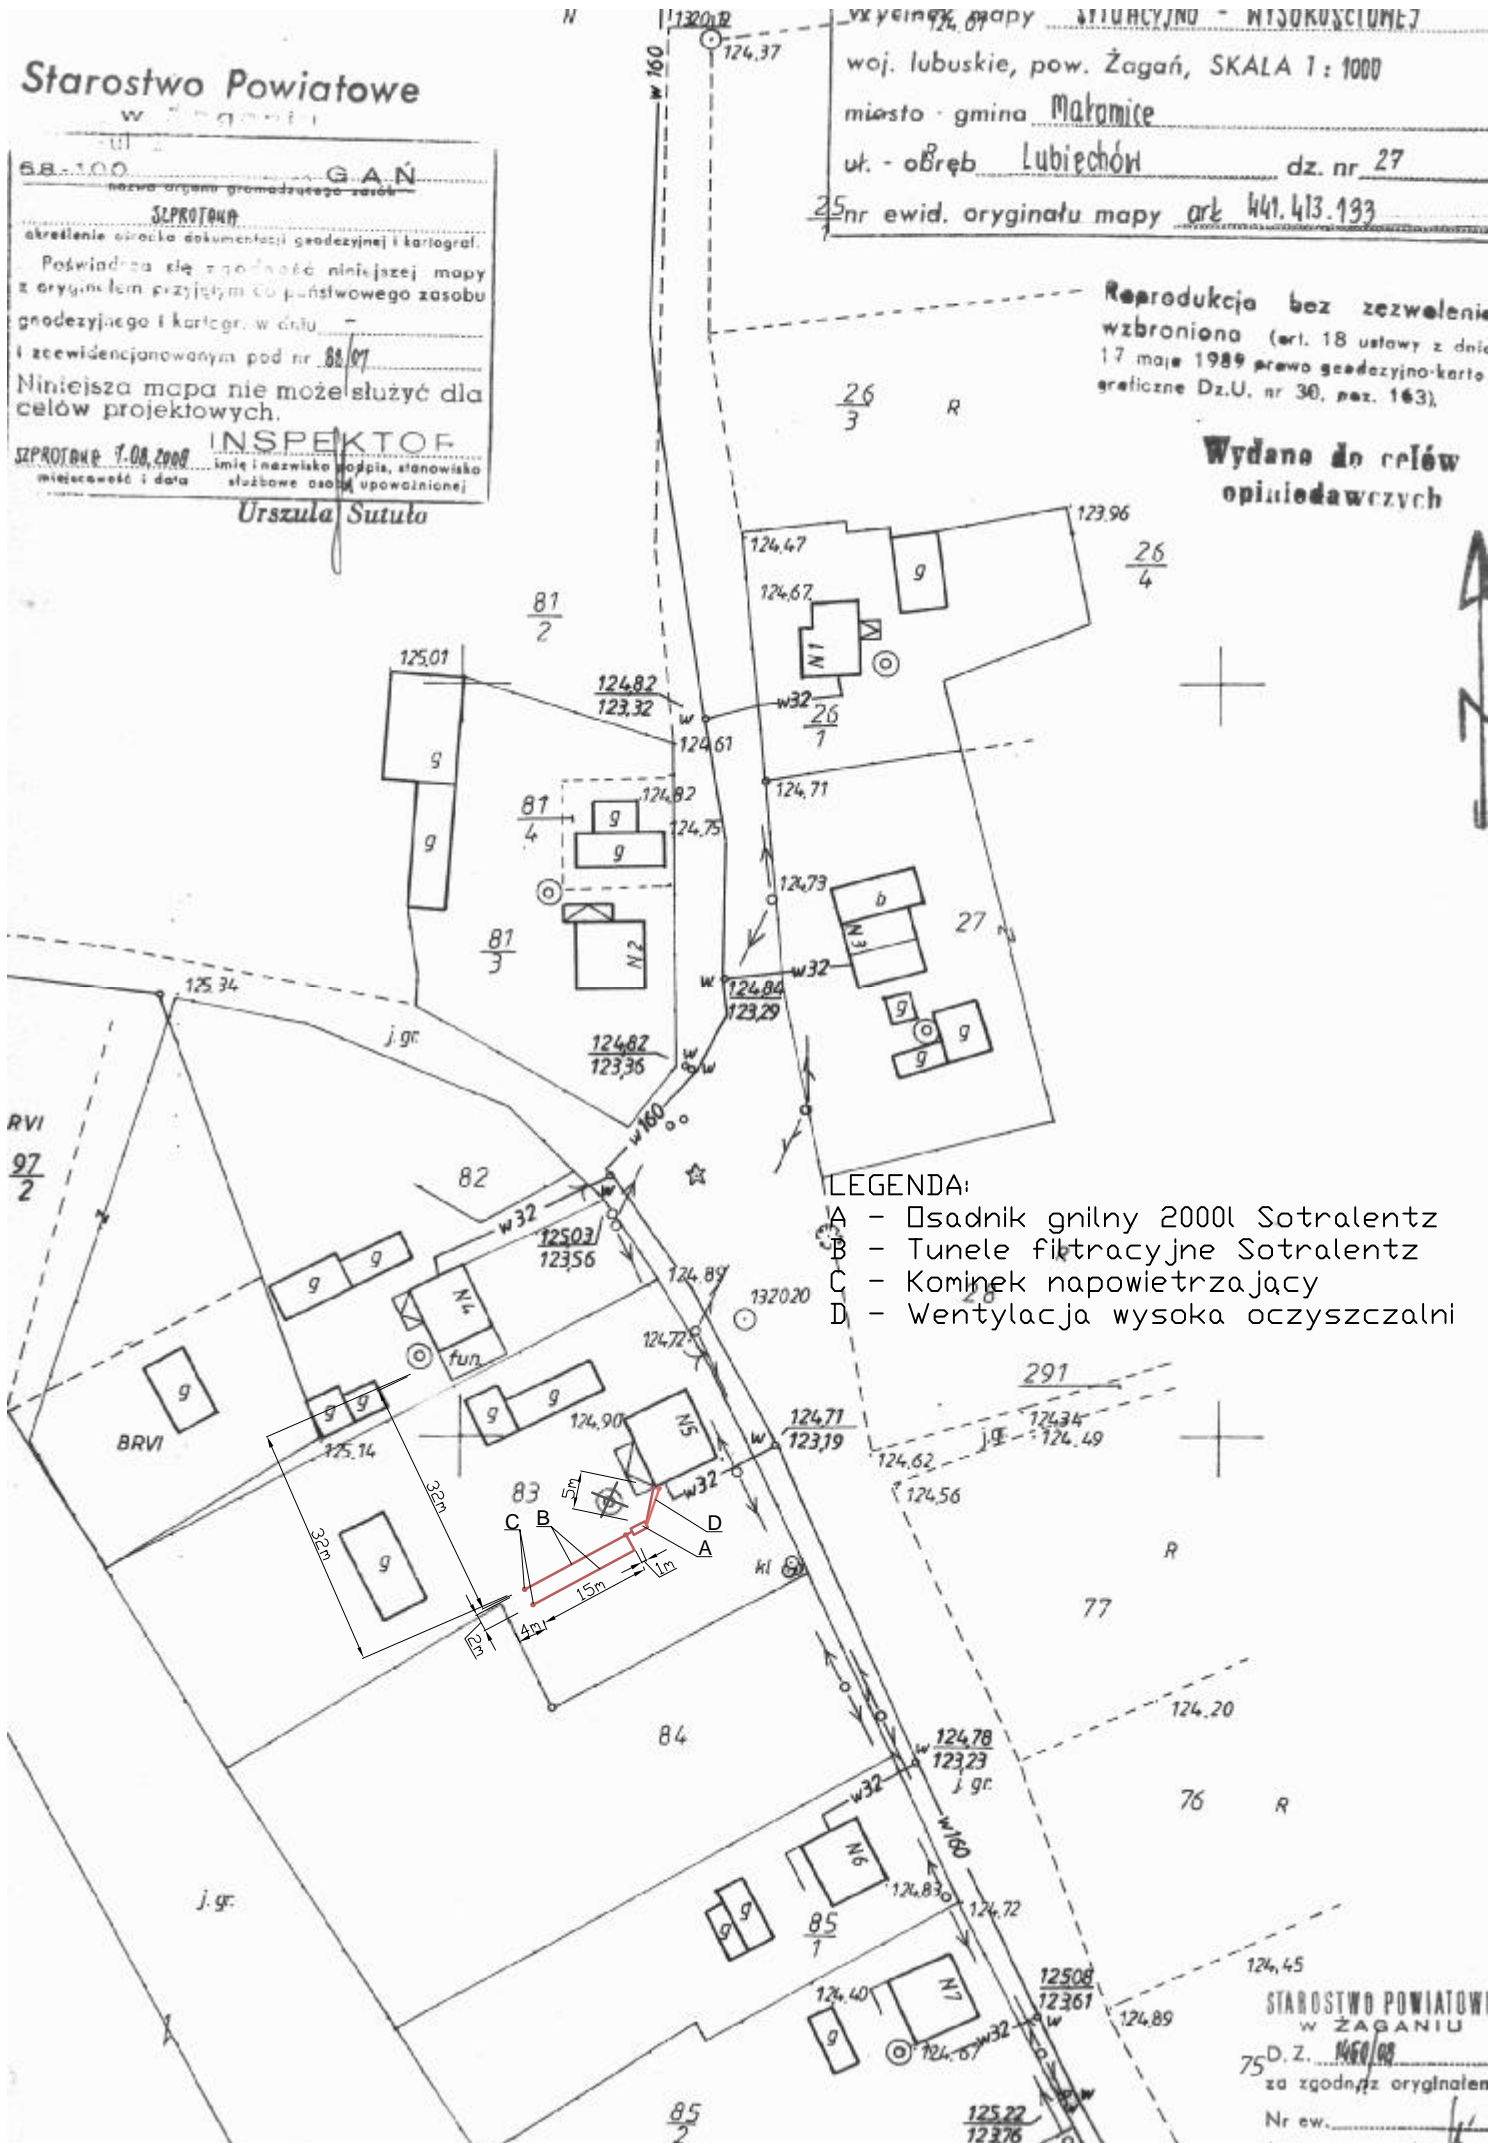

## LEGENDA:

- A - Osadnik gnilny 2000l Sotralentz
- B - Tunele filtracyjne Sotralentz
- C - Kominek napowietrzający
- D - Wentylacja wysoka oczyszczalni

STAROSTWO POWIATOWE  
w ŻAGANIU

D. Z. 14.08.08

za zgodn z oryginałem

Nr ew. 14