


Vycinek mapy 346-wyp.
 woj. lubuskie, pow. Żagań, SKALA 1:4000
 istota gmina Kalisz
 l. - obręb Lubieszyn dz. nr 97/6
 ewid. oryginału mapy 441 412 181

OSTWO POWIATOWE
 N ZAGANIU
 2025/08
 zgodn. z oryginałem
 ew. 85/02
 412 412 181 podpis 97/4

OSTWO POWIATOWE
 N ZAGANIU
 2025/08
 zgodn. z oryginałem
 ew. 85/02
 412 412 181 podpis 97/4

LEGENDA:

- A - Osadnik gnilny Sotralentz 2300l
- B - Złoże zraszane HABA RL
- C - Rozsączenie ścieków oczyszczonych
- D - Kominiek napowietrzający
- E - Wentylacja wysoka oczyszczalni
- F - Przyłącze prądu

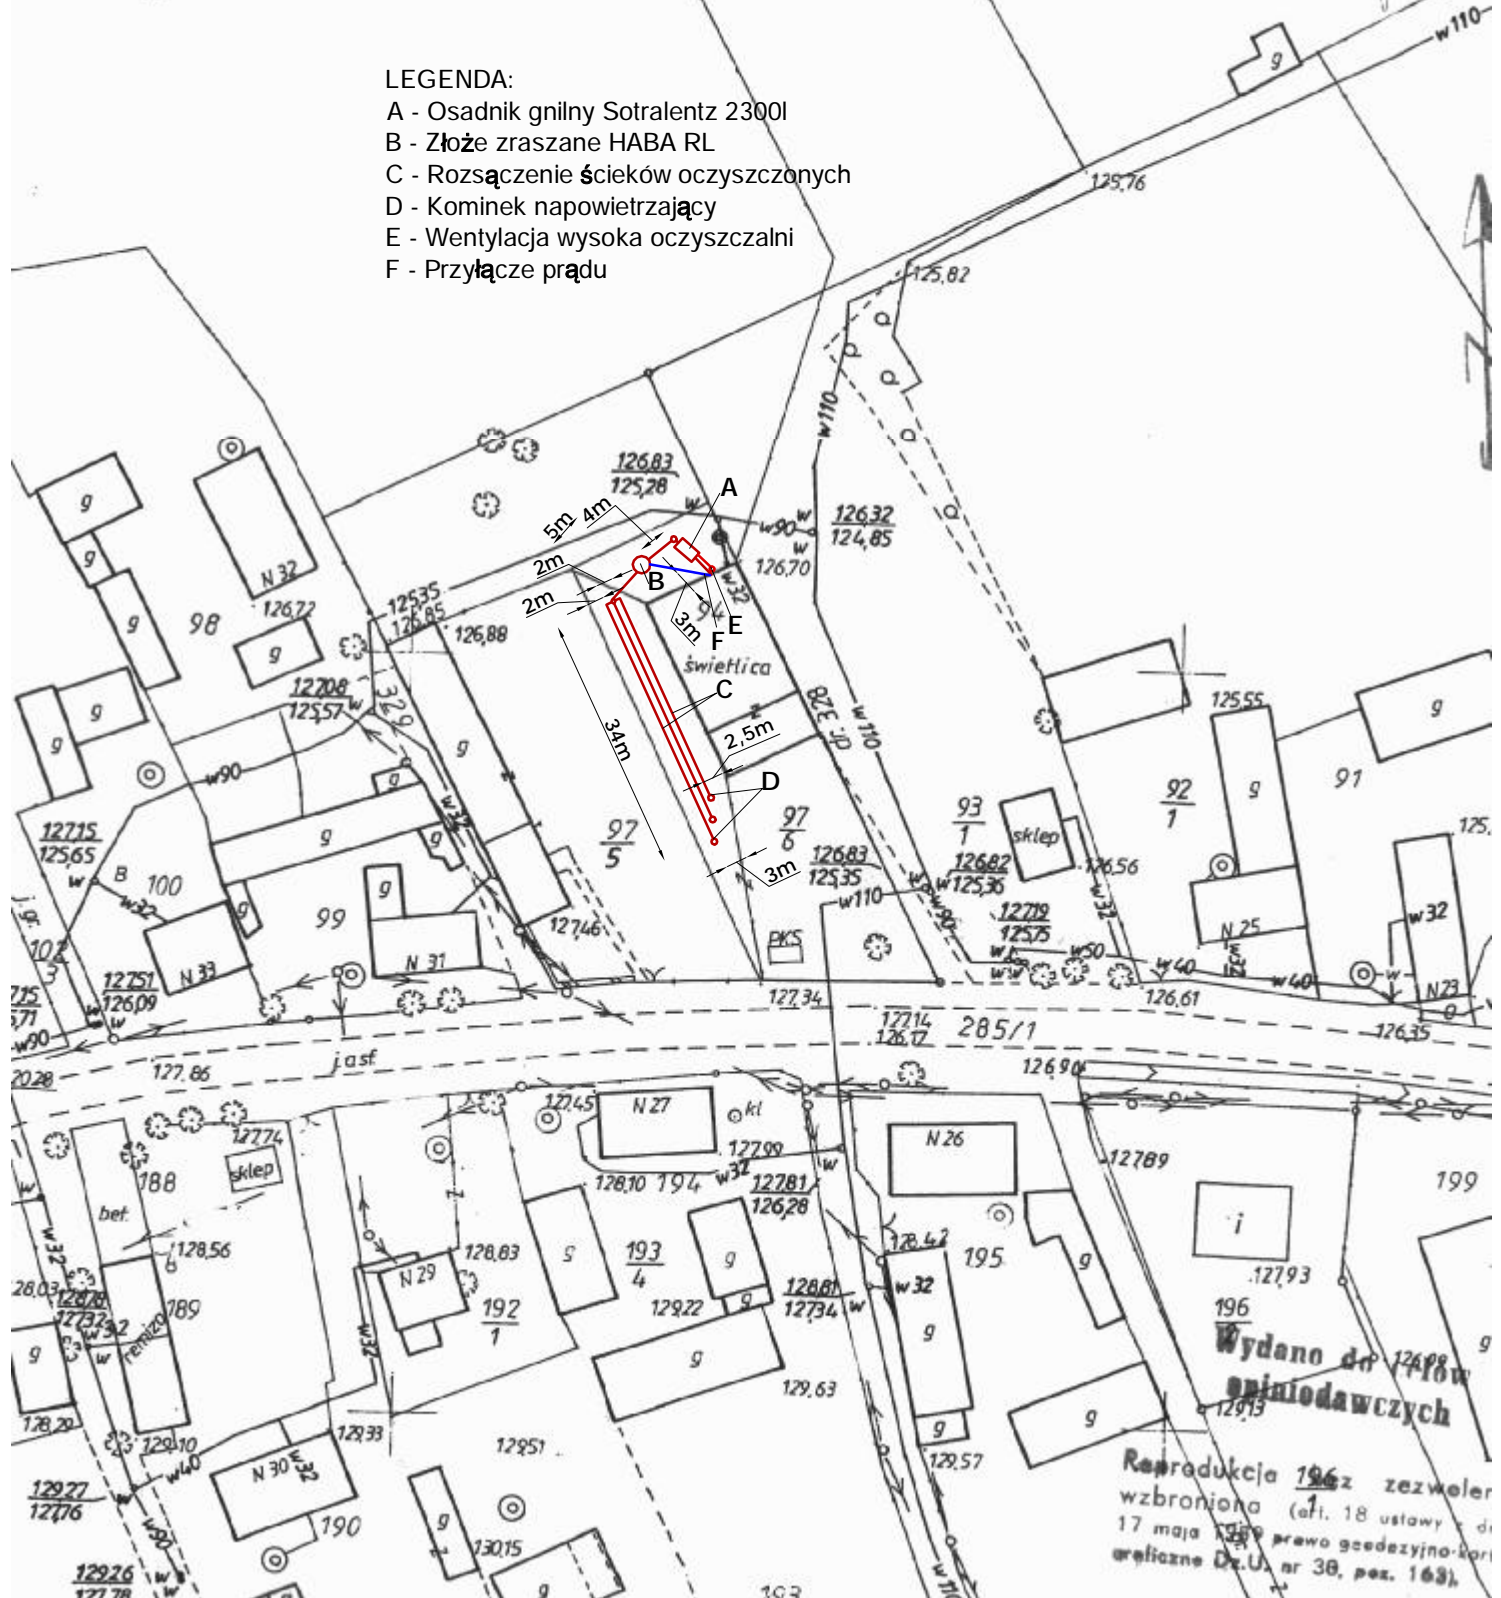

Wydano do 12488
 opiniodawczych

Reprodukacja 196z zezwolen
 wzbroniona (st. 18 ustawy z di
 17 maja 1989 prawo geodezyjno-kar
 arniczne Dz.U. nr 38, poz. 163).