

Wycinek mapy SYTUACYJNO - WYSOKOŚCIOWEJ


woj. lubuskie, pow. Żagań, SKALA 1 : 1000

miasto - gmina Matomice

ul. - obręb *Ślennik*

dz. nr 89 117/1


nr ewid. oryginału mapy ark 441.413.092, 441.413.093

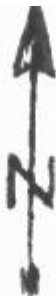

Wydano do celów
opiniadowczych

LEGENDA:

- A - Osadnik gnilny 2000l Sotralentz
- B - Przepompownia ścieków oczyszczonych
- C - Tunele filtracyjne Sotralentz
- D - Kominiek napowietrzający
- E - Nasyp
- F - Wentylacja wysoka oczyszczalni
- G - Przyłącze prądu

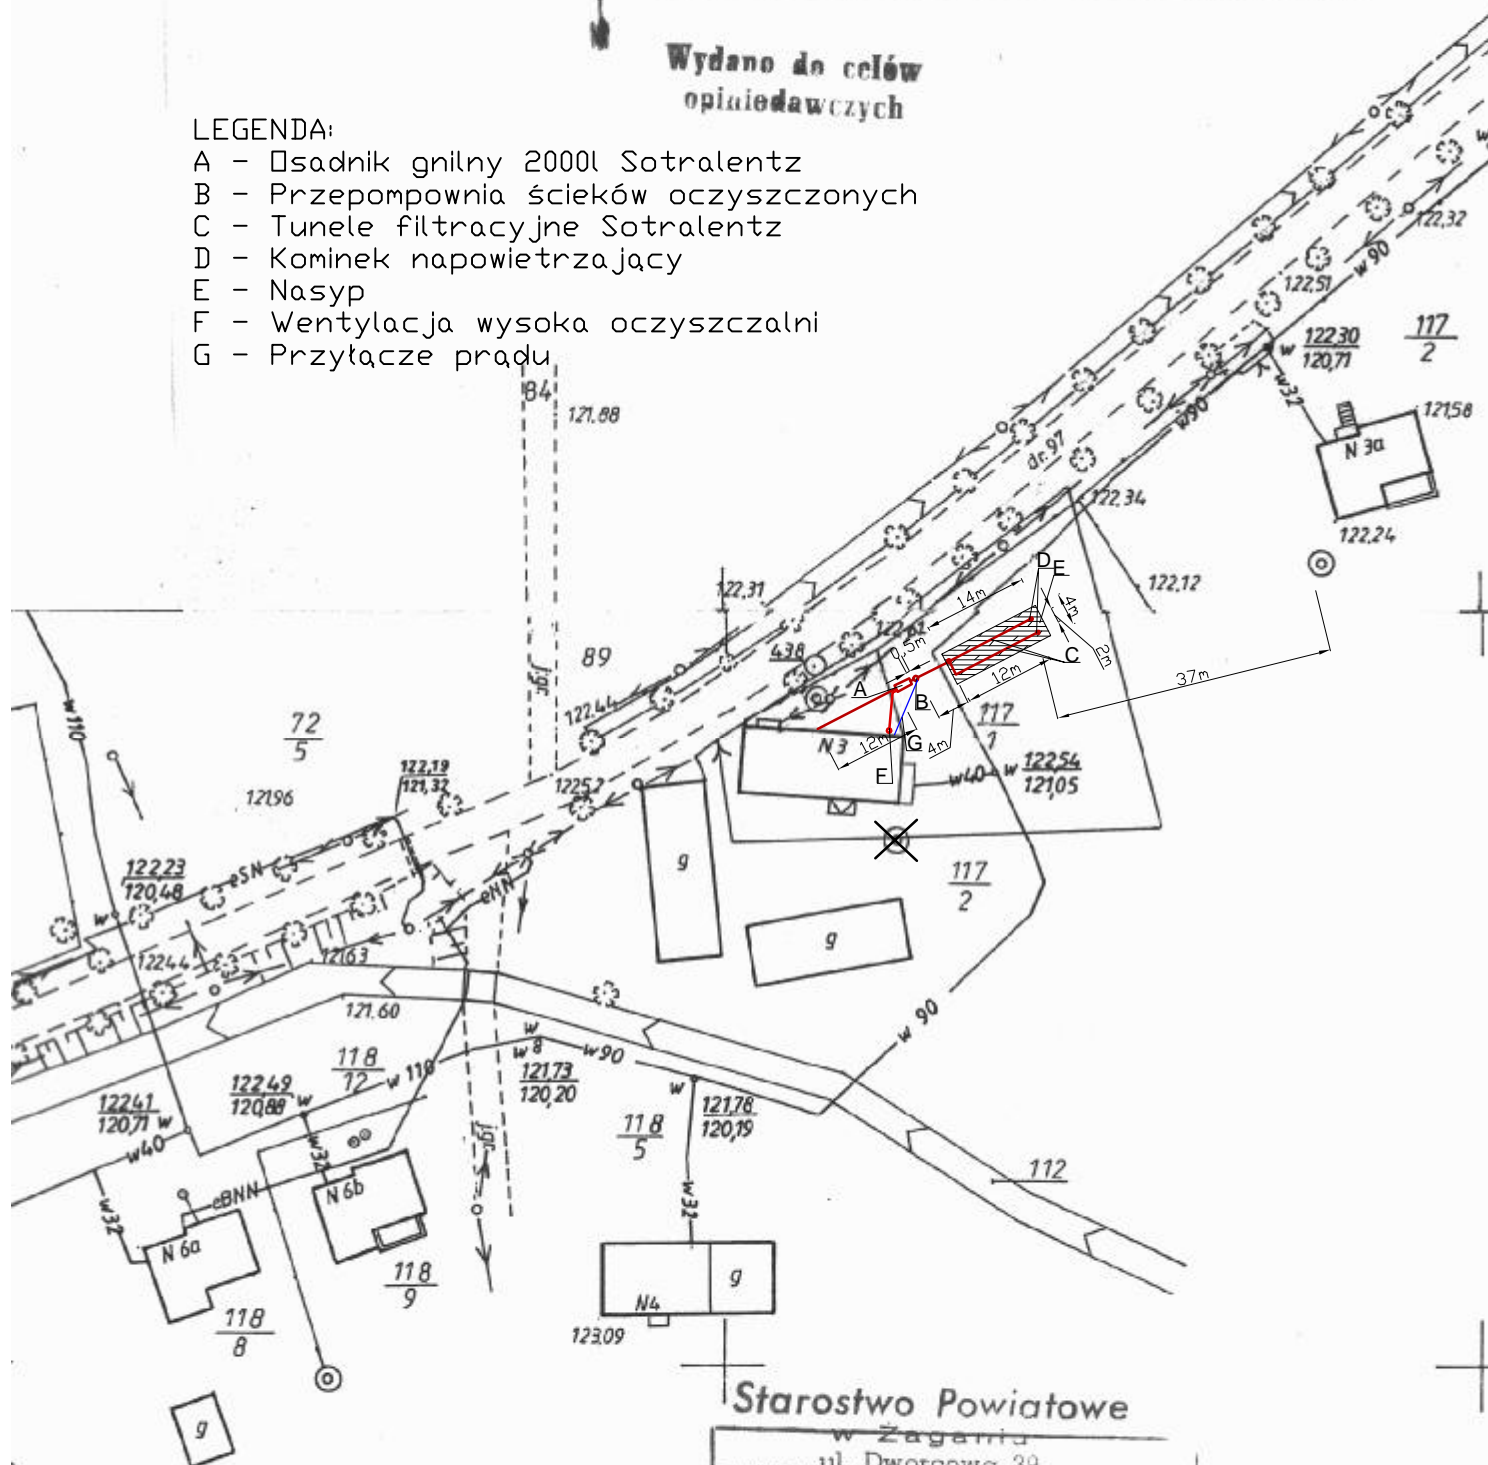

Starostwo Powiatowe

w Żaganiu
ul. Dworcowa 39

68-100 ZAGAN

określenie ośrodka dokumentacji geodezyjnej i kartograf.

Poświadczam zgodność niniejszej mapy
z oryginałem przyjętym do państwowego zasobu
geodezyjnego i kartogr. w dniu

i zaewidencjonowanym pod nr 130/03

Niniejsza mapa nie może służyć dla
celów projektowych.

ŚPROTAKA 6.08.2008

inspektor

Urszula Sutula

STAROSTWO POWIATOWE
W ŻAGANIU

D.Z. 1460/08

za zgodn. z oryginałem

Nr ew.