

MAPA SYTUACYJNO-WYSOKOŚCIOWA

Województwo : Lubuskie  
Powiat : Żagański  
Gmina : Malomice-Miasto  
Jednostka ewidencyjna : 081005\_4  
Obręb : 0001, MALOMICE  
Działka nr : 564 dr  
Ulica : Bolesława Chrobrego  
zgłoszenia pracy geodezyjnej : ID.G.6640.219.2022

Skala:1:500

MAPA DO CELÓW PROJEKTOWYCH

Opracowana na podstawie mapy zasadniczej gm. Malomice-Miasto miejscowości Malomice, obręb Nr 0001, MALOMICE, w skali 1:500 oraz pomiaru uzupełniającego wykonanego w lipcu 2022 roku, przez Przedsiębiorstwo Usług Geodezyjnych „GEODEZJA”  
Henryk Ganowski, Michał Ganowski, spółka Cywilna w Szprotawie.

Geodeta Uprawniony Henryk Ganowski nr uprawnień 5667/87 GUGiK Warszawa-  
kierownik prac geodezyjnych  
Układ współrzędnych prostokątnych płaskich "2000"  
Układ wysokości - Artykuł 96  
Mapa została wykonana bez ustalenia obciążenia służebności gruntowych.  
Granice, kontury użytków glebowych i klas gleboznawczych na niniejszej  
mapie są zgodne z operatem ewidencyjnym gruntów.  
Granice działek na niniejszej mapie są zgodne z operatem ewidencyjnym gruntów  
Obręb Nr 0001, MALOMICE, spełniający wymogi dokładnościowe zgodnie z obowiązującymi  
standardami technicznymi.

Nie wyklucza się istnienia urządzeń uzbrojenia podziemnego nie wskazanych  
na niniejszej mapie w zakresie opracowania.

Nr sekcji mapy : w układzie „2000” : 5.158.25.06.1.1, 5.158.25.06.1.2, 5.158.25.06.2.3  
w układzie „1965” : 441.411.2333, 441.411.2334, 441.413.0312, 441.413.0321

ID: 081005\_4.0001.G.6640.219.2022

Szprotawa: sierpień 2022 r.

PROJEKTOWANIE USŁUG GEODEZYJNYCH  
„GEODEZJA” S.C.  
Henryk Ganowski, Michał Ganowski  
ul. Kościuszki 30A/1, 67-500 Szprotawa  
tel./fax 68 376 716, 68 376 716  
e-mail: p.j.ganowski@wp.pl  
NIP 924-14-16-788 REGON 970604957

PRZEWODNICZĄCY  
PUG 0800022/19 S.C. Szprotawa  
Henryk Ganowski  
Geodeta uprawniony, w op. 5667/87  
GUGiK Warszawa

Obiektom, do których obiektów został opracowany w celu prac geodezyjnych  
funkcyjnych, które zostały oparte na danych technicznych opracowanych  
dotychczas przez geodetów, którzy nie byli geodetami, nie ponoszą  
odpowiedzialności.



Opis techniczny projektu: ID: 6640.219.2022  
Działka nr 564 dr  
Działka nr 564 dr  
Działka nr 564 dr

Wzrosty prac geodezyjnych  
PUG 0800022/19 S.C. Szprotawa  
Henryk Ganowski  
Geodeta uprawniony, w op. 5667/87  
GUGiK Warszawa

He oraz dla opracowania dokumentacji  
dotyczącej projektu (zgodnie z art. 167 § 1  
ust. 1 pkt 1 ustawy z dnia 27.07.2002 r. o geodezji)

Wzrosty i rozmiary oraz w oparciu o  
dotychczasowe dane techniczne

Henryk Ganowski  
Geodeta uprawniony, w op. 5667/87  
GUGiK Warszawa

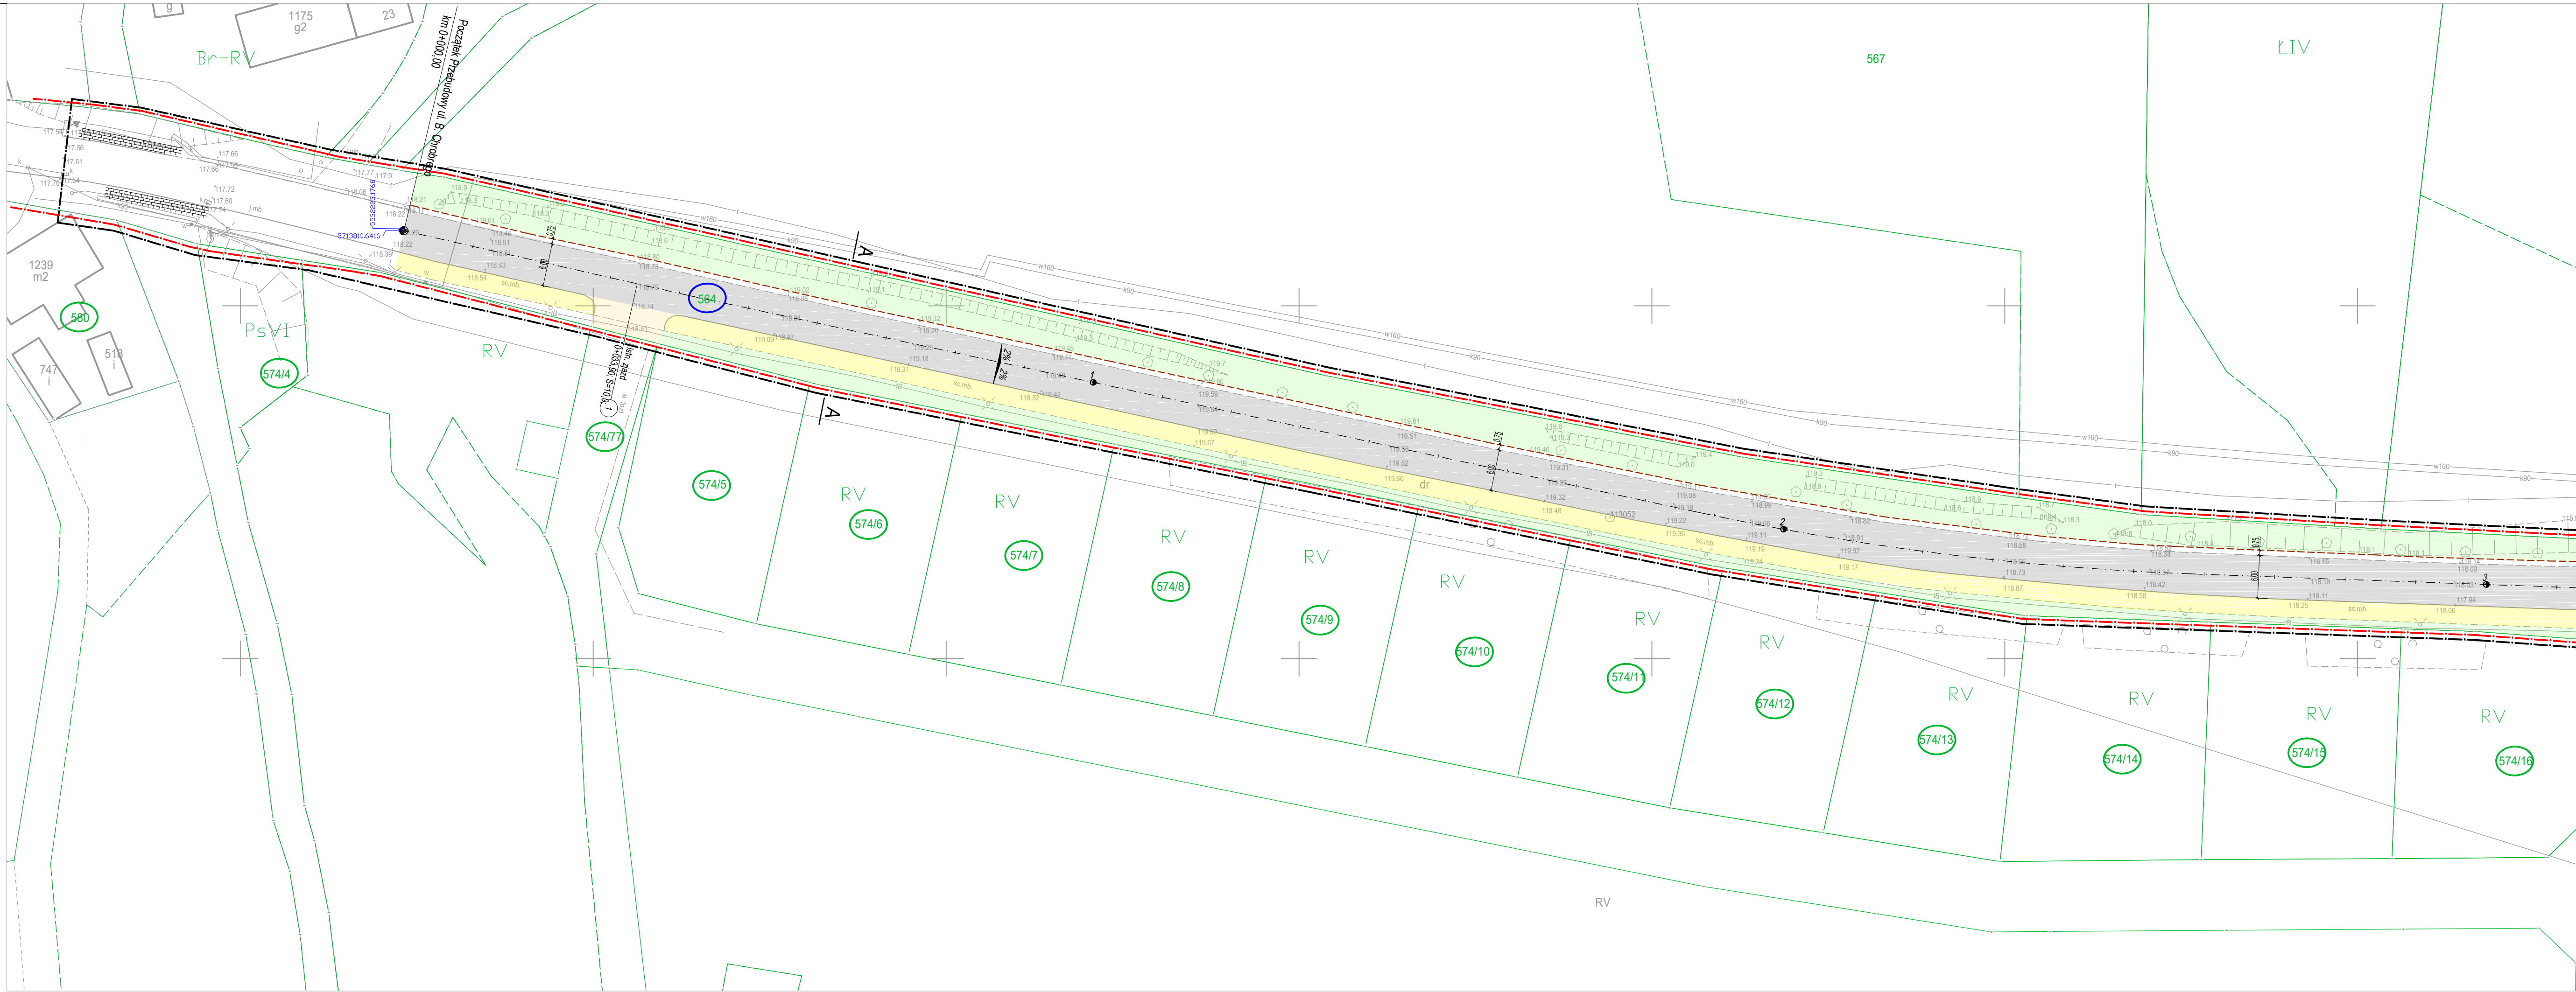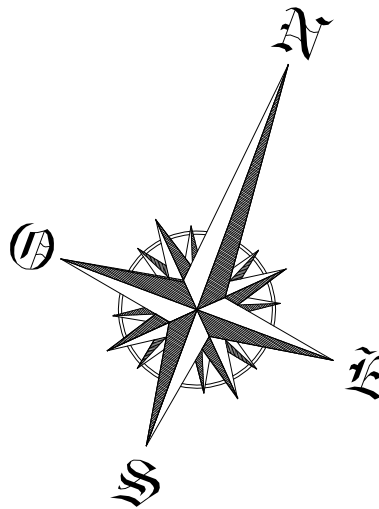

PRZEBUDOWA DROGI GMINNEJ UL. B. CHROBREGO  
WRAZ Z URZĄDZENIEM MOSTOWYM

PROJEKT ZAGOSPODAROWANIA TERENU

skala 1: 500

LEGENDA :

- granica opracowania
- granica pasa drogowego
- granice działek
- numer działki objętej inwestycją
- numer działki przyległej
- oś jezdni
- proj. krawężnik betonowy stojący o wym. 15x30x100cm (wystający 0,12m)
- proj. krawężnik betonowy najazdowy o wym. 15x22x100cm (wystający 0,03m)
- proj. nawierzchnia parkingu z eko kostki o wym. 20x20x8cm koloru szarego
- proj. nawierzchnia utwardzenia terenu z eko kostki o wym. 20x20x8cm koloru szarego
- proj. i odwarzana zielen niska

SCHEMAT ARKUSZY

RYŚ. 1.1	RYŚ. 1.2
----------	----------

AS BIURO PROJEKTÓW I NADZORU

MGR INŻ. ADAM STRZESZYŃSKI

UL. RZECZNICZKA 11B/3  
65-119 ZIELONA GÓRA  
TEL. 668-376-716  
AS-BIUROPROJEKTOW@WP.PL

NAZWA INWESTYCJI: PRZEBUDOWA DROGI GMINNEJ UL. B. CHROBREGO WRAZ Z URZĄDZENIEM MOSTOWYM		DATA: 12.2022
ADRES: WOJ. LUBUSKIE, POWIAT ŻAGAŃSKI, DZIAŁKI: 564, 768, 797 obręb 0001	INWESTOR: GMINA MALOMICE PLAC KONSTYTUCJI 3 MAJA 1	NR RYS: 1.1
PRZEDMIOT: PROJEKT ZAGOSPODAROWANIA TERENU		SKALA: 1:500
WYKONAWCA OPRACOWANIA: MGR INŻ. ADAM STRZESZYŃSKI	SPECJALNOŚĆ: DROGOWA	UPRAWNIENIA: LBS/0035/PWOD/12
PROJEKTANT:		PODPIS: