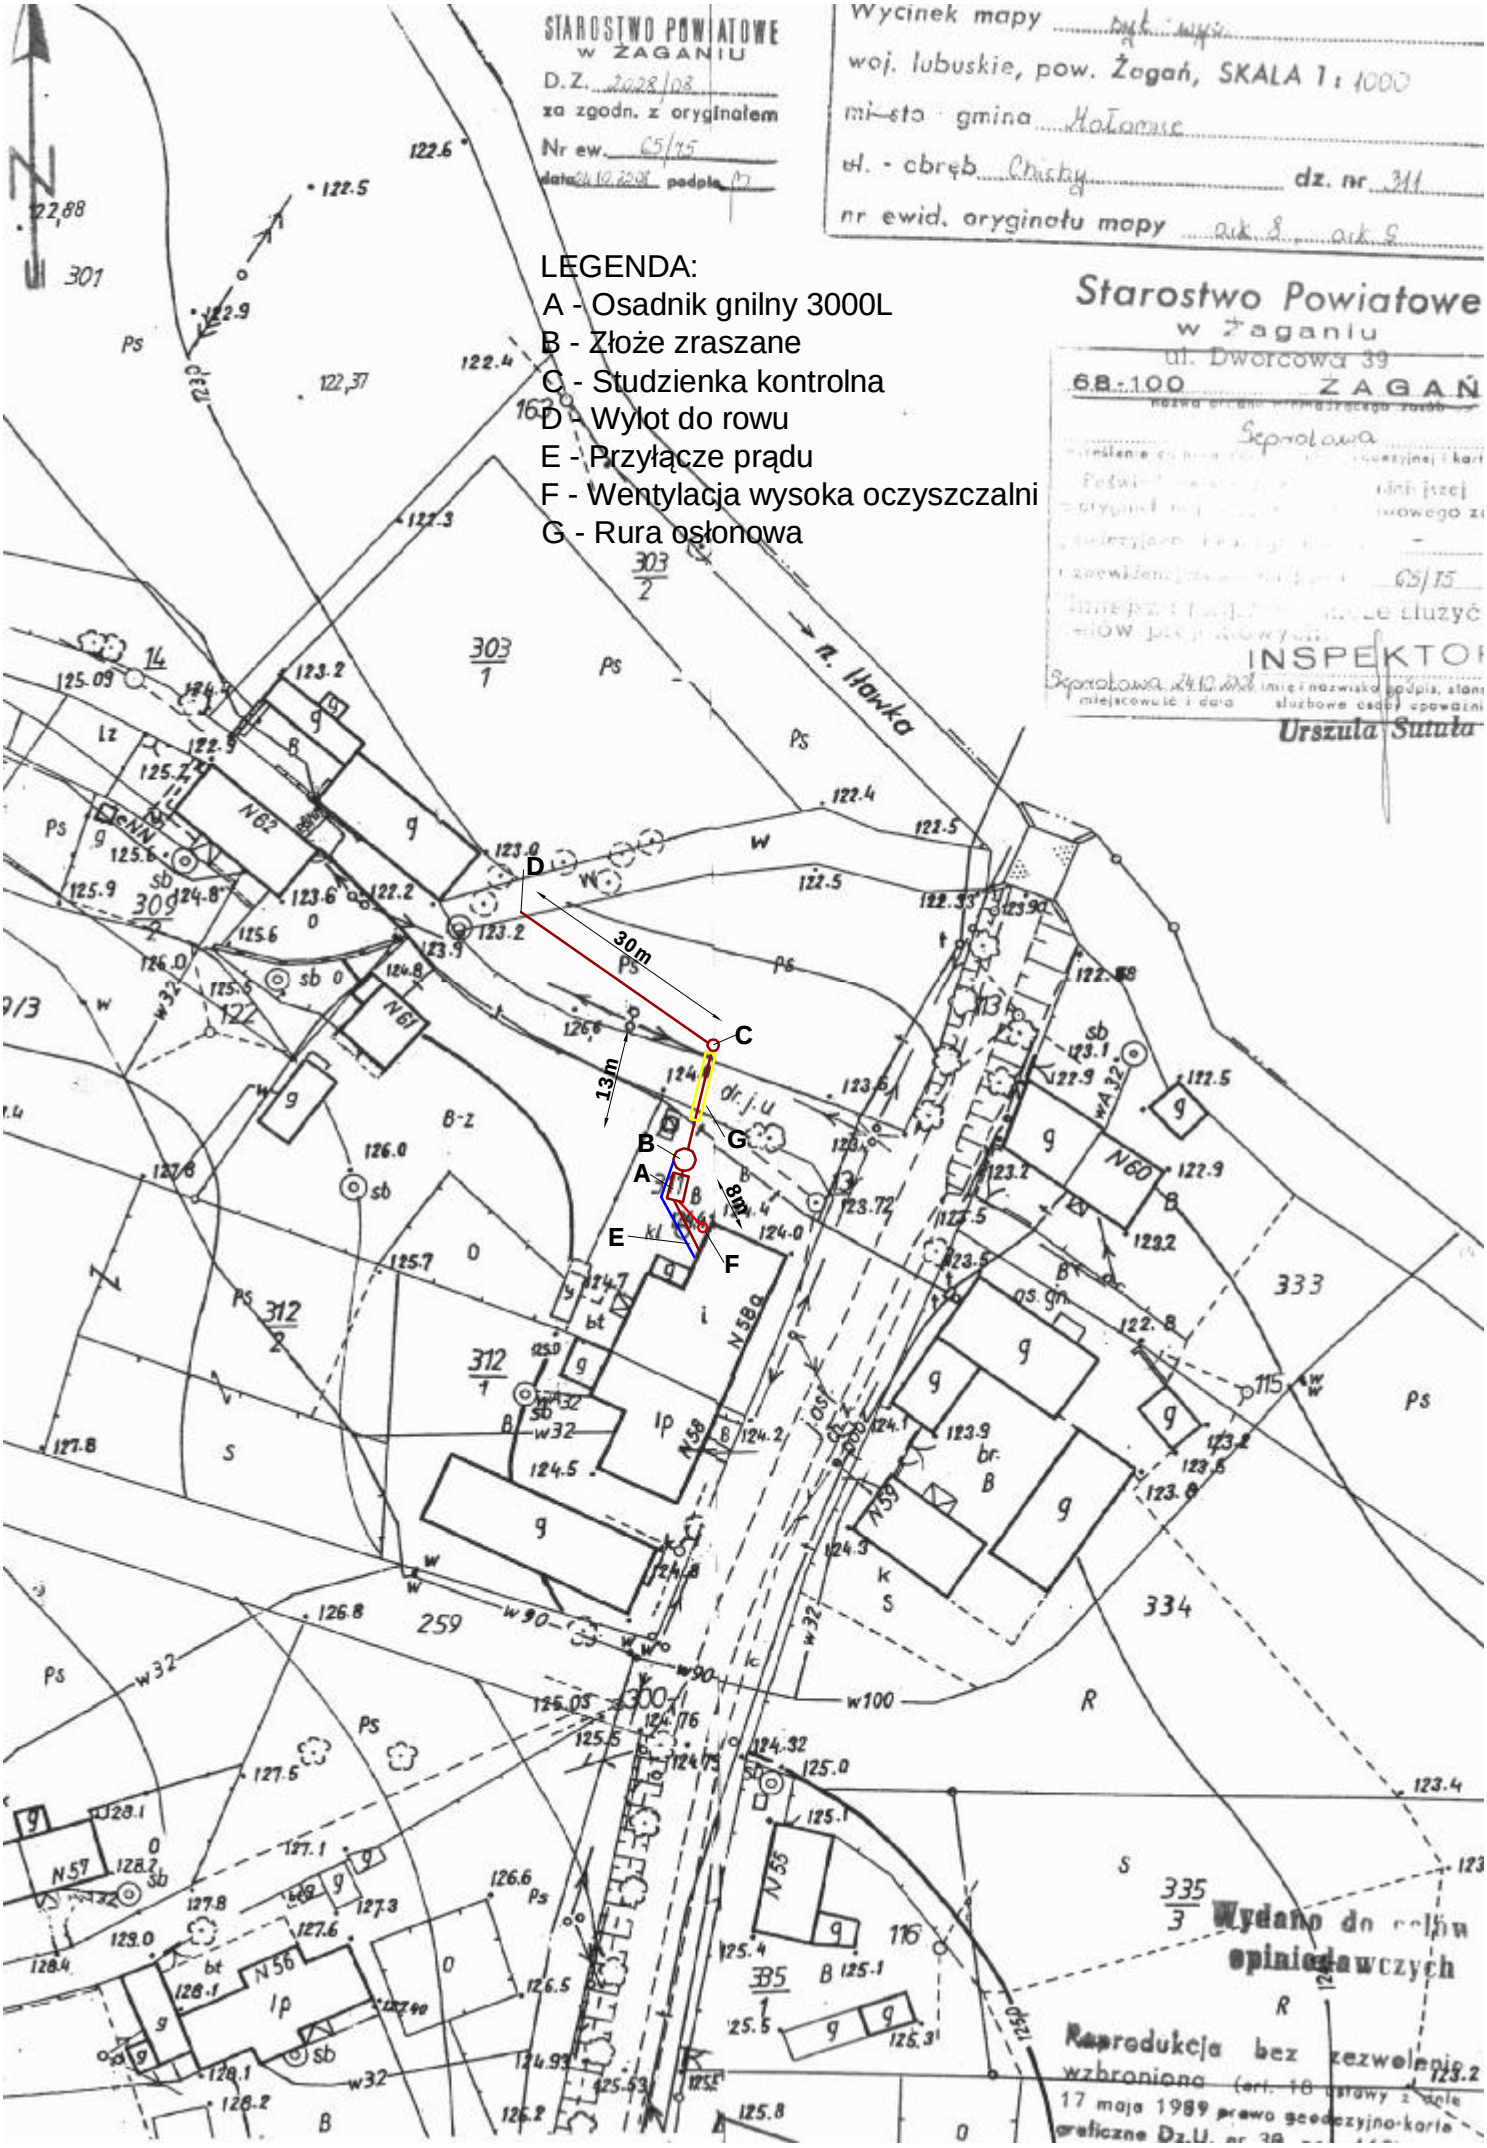
STAROSTWO POWIATOWE
w ŻAGANIU
D.Z. 2028/08
za zgodn. z oryginałem
Nr ew. 65/15
data 24.10.2008 podpis
Wycinek mapy
woj. lubuskie, pow. Żagań, SKALA 1: 1000
miasto gmina Małomice
ul. - obręb Chróby dz. nr 311
nr ewid. oryginału mapy ark. 2 ark. 2
Starostwo Powiatowe
w Żaganiu
ul. Dworcowa 39
68-100 ŻAGAŃ
Sprostowa
65/15
INSPEKTOR
Urszula Sutuła
LEGENDA:
A - Osadnik gnilny 3000L
B - Złoże zraszane
C - Studzienka kontrolna
D - Wylot do rowu
E - Przyłącze prądu
F - Wentylacja wysoka oczyszczalni
G - Rura osłonowa
30m
13m
8m
ul. Hawka
Wydano do celów opiniodawczych
Reprodukcja bez zezwolenia wzbroniona