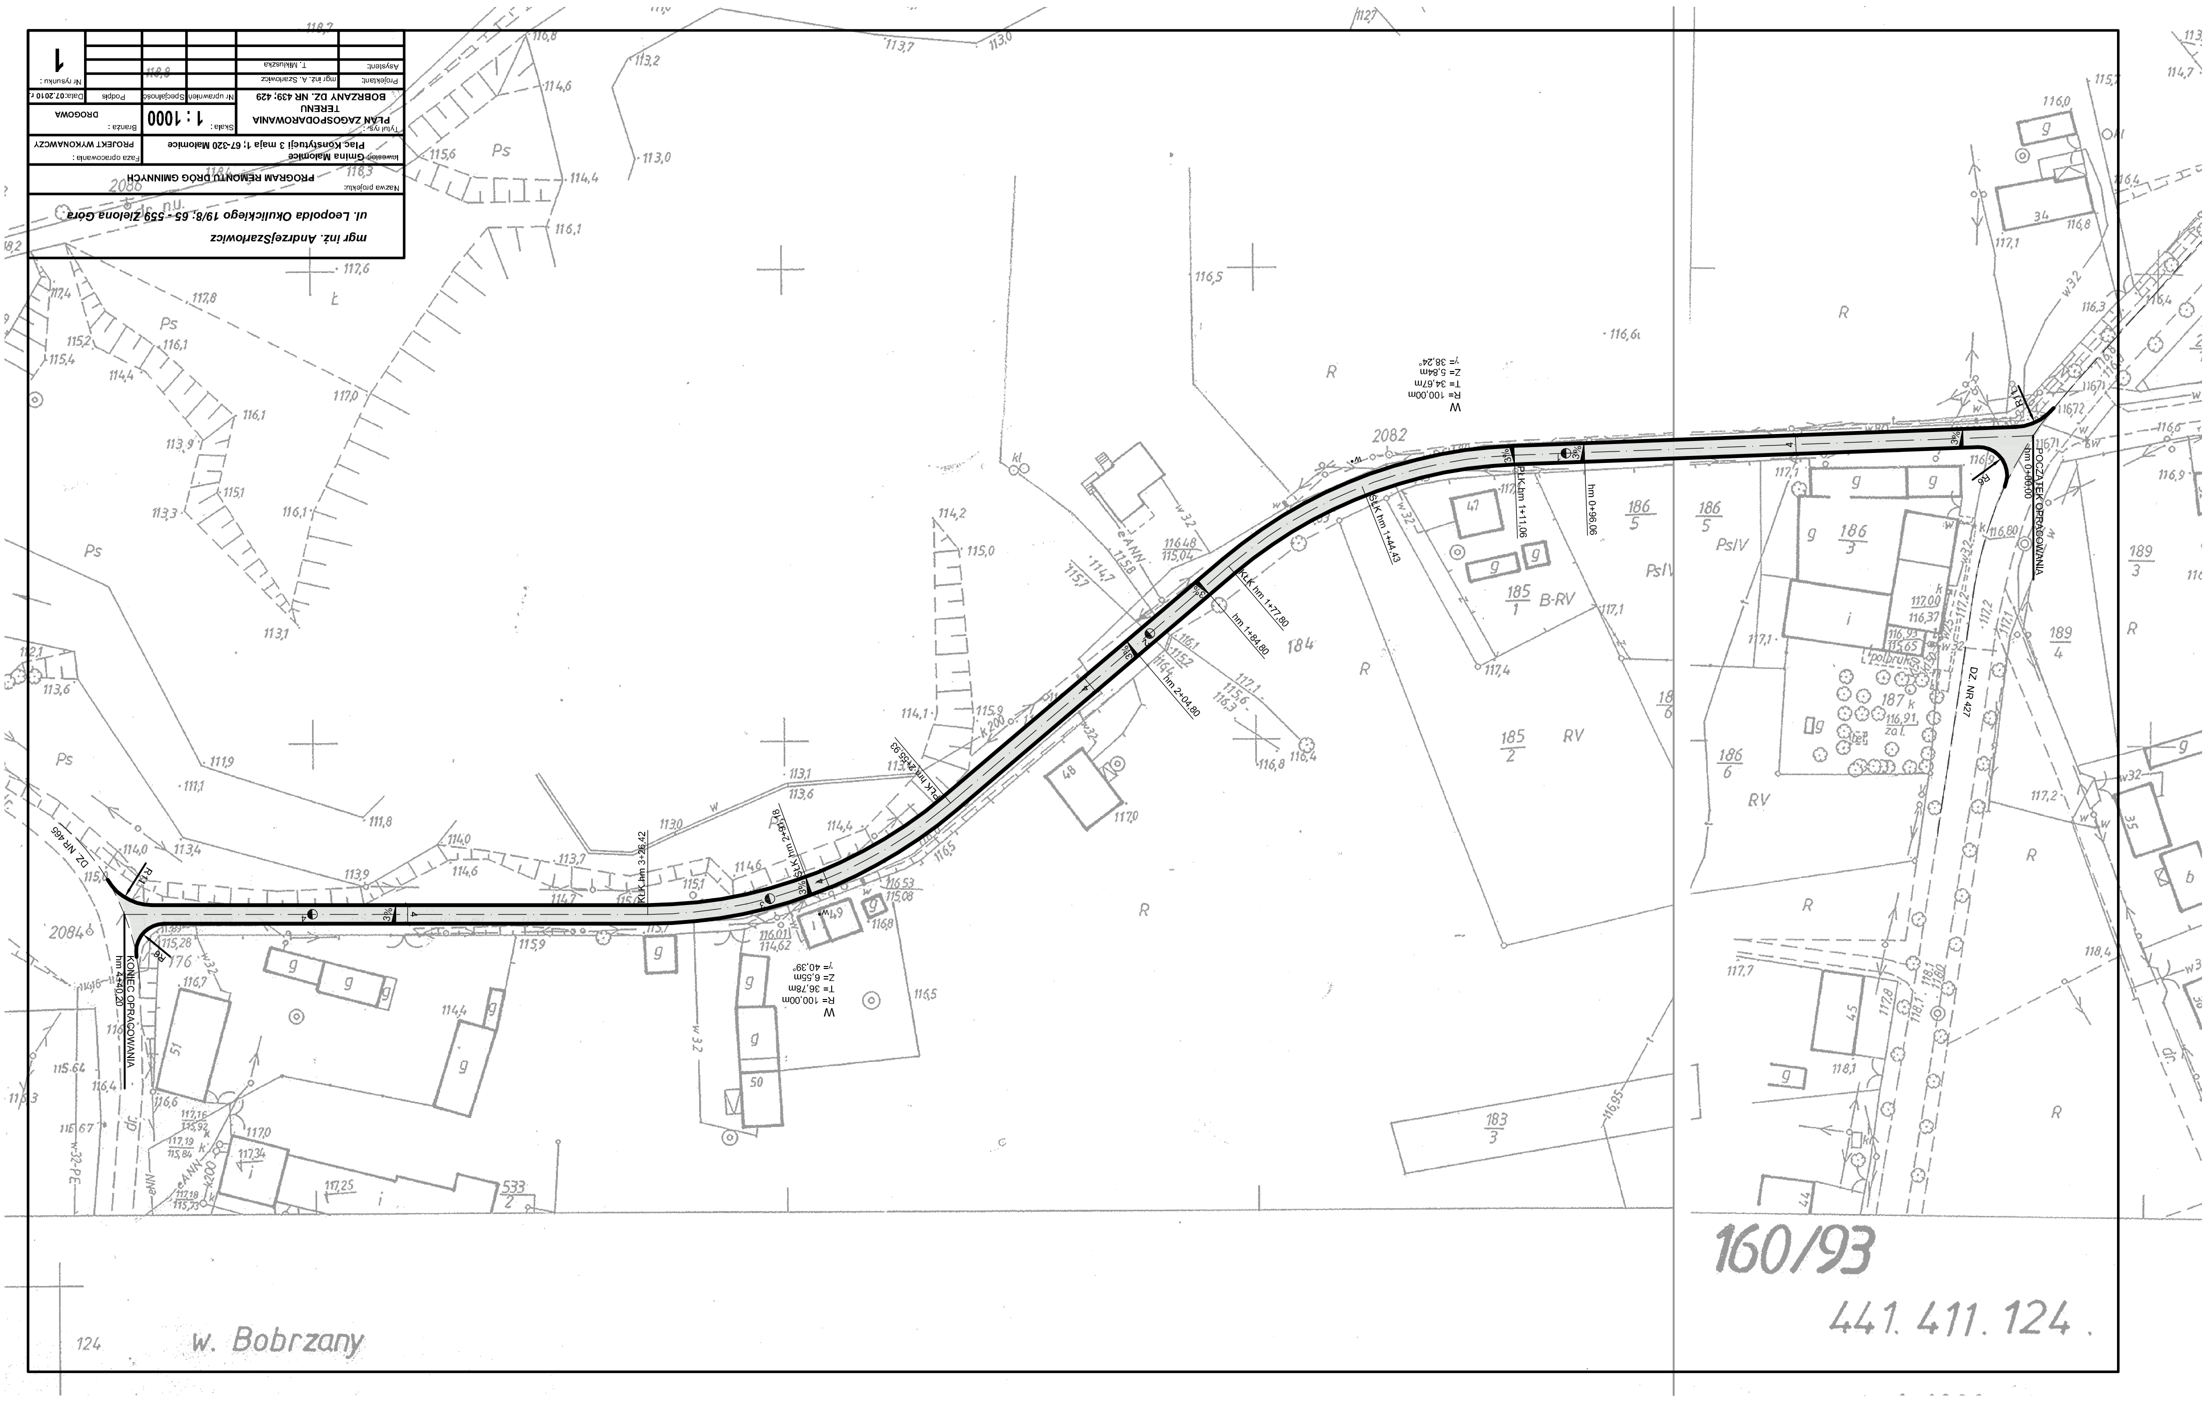
mgr inż. AndrzejSzarłowicz
ul. Leopolda Okulickiego 19/8; 65 - 559 Zielona Góra
Nazwa projektu:
PROGRAM REMONTU DRÓG GMINNYCH
Inwestor: Gmina Małomice
Plac Konstytucji 3 maja 1; 67-320 Małomice
Faza opracowania:
PROJEKT WYKONAWCZY
Tytuł rys.:
PLAN ZAGOSPODAROWANIA TERENU
BOBRZANY DZ. NR 439; 429
Skala:
1 : 1000
Branża:
DROGOWA
Projektant: mgr inż. A. Szarłowicz
Asystent: T. Mikłuszka
Nr uprawnień
Specjalność
Podpis
Data:07.2010 r.
Nr rysunku:
1
POCZĄTEK OPRACOWANIA
hm 0+00,00
KONIEC OPRACOWANIA
hm 4+40,20
DZ. NR 427
DZ. NR 465
hm 0+96,06
PŁK hm 1+11,06
SŁK hm 1+44,43
KŁK hm 1+77,80
hm 1+84,80
hm 2+04,80
PŁK hm 2+55,93
SŁK hm 2+91,18
KŁK hm 3+26,42
W
R= 100,00m
T = 34,67m
Z= 5,84m
γ= 38,24°
W
R= 100,00m
T= 36,78m
Z= 6,55m
γ= 40,39°
160/93
441.411.124.
w. Bobrzany