


PRZEKRÓJ NORMALNY

droga gminna w m. Bobrzany

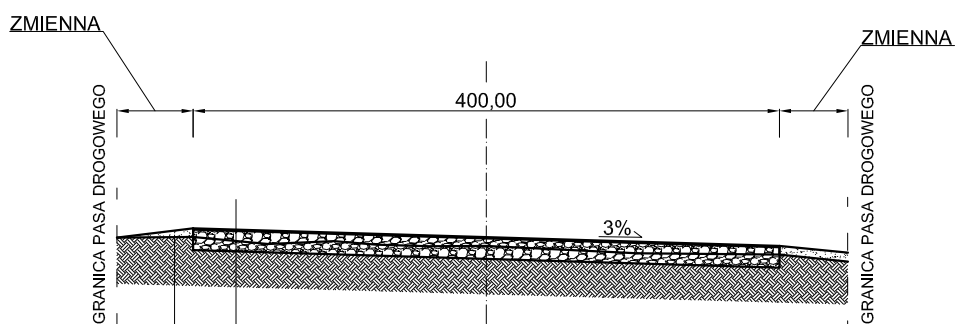

PODWÓJNE POW. UTRWALENIE NAWIERZCHNI

WARSTWA WYRÓWNAWCZA Z KRUSZYWA ŁAMANEGO 0/31,5mm
STABILIZOWANEGO MECHANICZNIE ŚREDNIA GRUBOŚĆ 5 cm

ISTNIEJĄCA NAWIERZCHNIA Z KRUSZYWA ŁAMANEGO 0/31,5 mm
GRUNT RODZIMY

MATERIAŁ UZYSKANY Z KORYTOWANIA
UL. PIASTOWSKIEJ W MAŁOMICACH
GRUNT RODZIMY

mgr inż. Andrzej Szarłowicz
ul. Leopolda Okulickiego 19/8; 65-559 Zielona Góra

Nazwa projektu:

Program remontu dróg gminnych

Inwestor: **Gmina Małomice**
Plac Konstytucji 3 maja 1; 67-320 Małomice

Faza opracowania :
PROJEKT WYKONAWCZY

Tytuł rys. :

PRZEKRÓJ NORMALNY

Skala :

1 : 50

Branża :

DROGOWA

Nr uprawnień

Specjalność

Podpis

Data: **06.2010 r.**

Projektant: mgr inż. Andrzej Szarłowicz

Asystent: tech. Tomasz Mikuszka

Sprawdził:

Nr rysunku :

2