
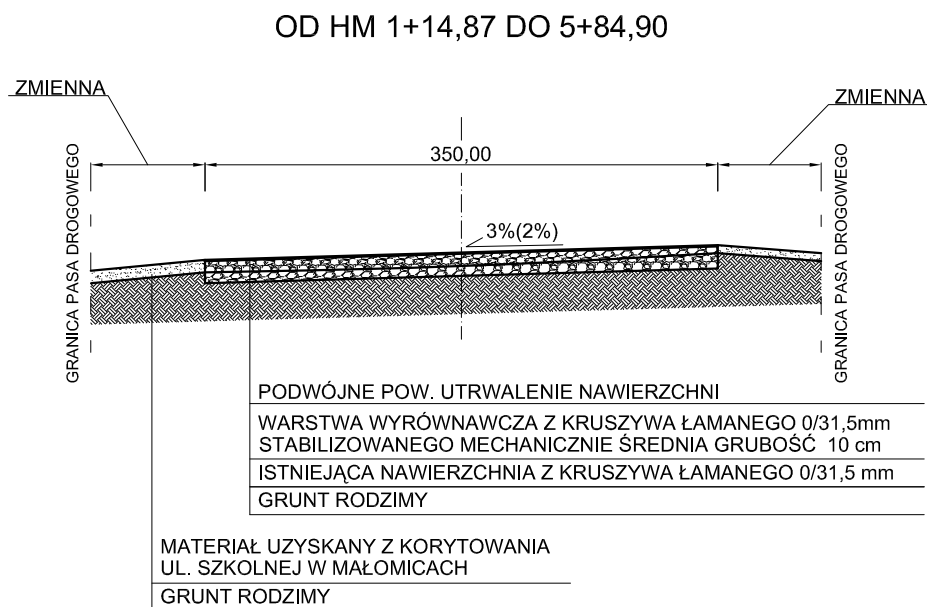


PRZEKRÓJ NORMALNY

droga gminna w m. Chichy

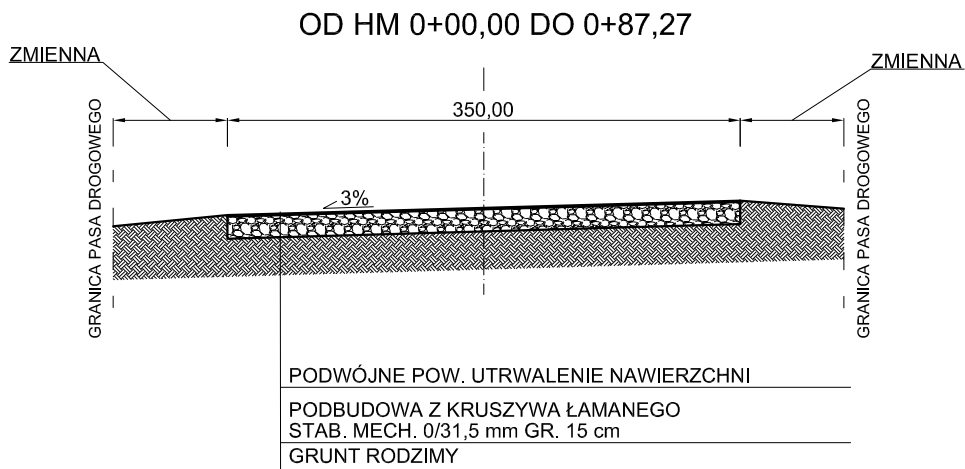

mgr inż. Andrzej Szarłowicz ul. Leopolda Okulickiego 19/8; 65-559 Zielona Góra				
Nazwa projektu:		Program remontu dróg gminnych		
Inwestor: Gmina Małomice Plac Konstytucji 3 maja 1; 67-320 Małomice		Faza opracowania : PROJEKT WYKONAWCZY		
Tytuł rys. : PRZEKRÓJ NORMALNY		Skala : 1 : 50		Branża : DROGOWA
Projektant:	mgr inż. Andrzej Szarłowicz	Nr uprawnień	Specjalność	Podpis
Asystent:	tech. Tomasz Mikuszka			Data: 06.2010 r.
Sprawdził:				Nr rysunku : 2