
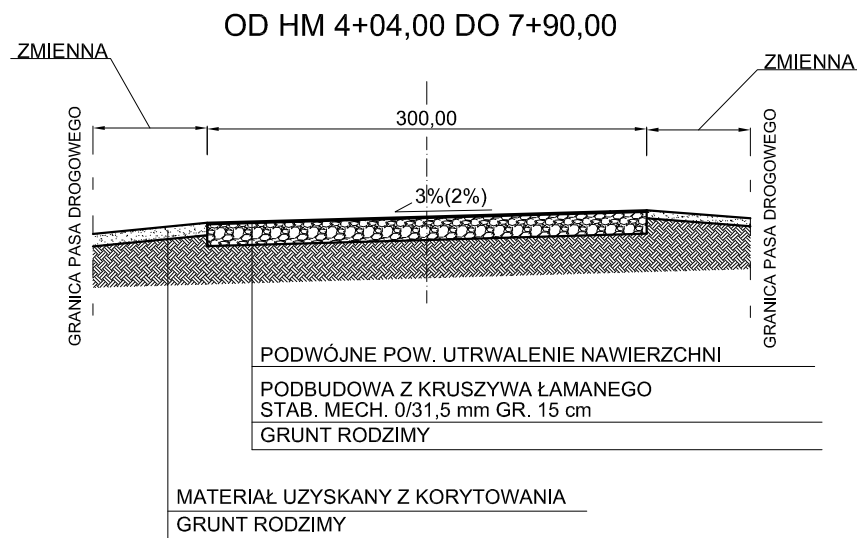


PRZEKRÓJ NORMALNY

droga gminna w m. Janowiec

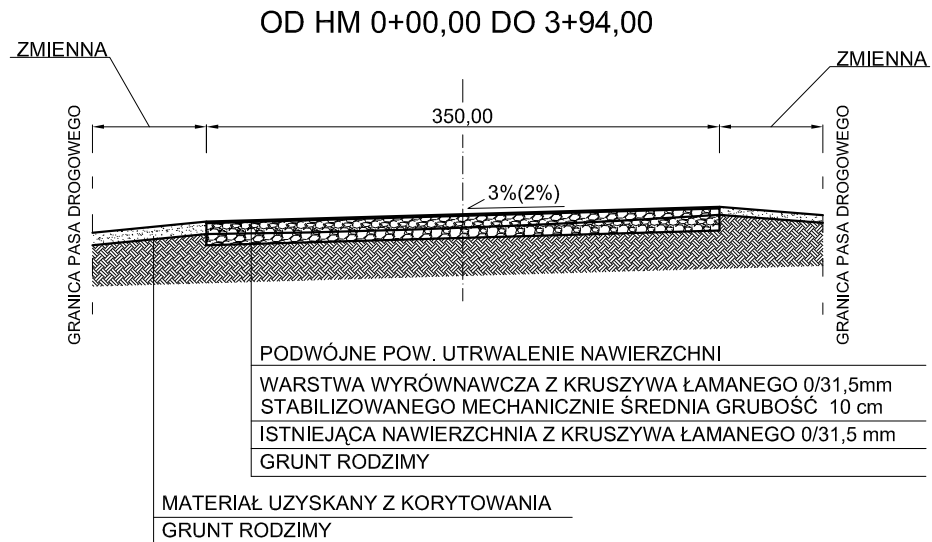

UWAGA:

OD HM 4+04,00 DO 4+83,00 NALEŻY PODWYŻSZYĆ NIWELETĘ O ŚREDNIO 30 cm
NA WYKONANIE NASYPU NALEŻY UŻYĆ MATERIAŁU Z KORYTA

mgr inż. Andrzej Szarłowicz ul. Leopolda Okulickiego 19/8; 65-559 Zielona Góra				
Nazwa projektu: Program remontu dróg gminnych				
Inwestor: Gmina Małomice Plac Konstytucji 3 maja 1; 67-320 Małomice			Faza opracowania : PROJEKT WYKONAWCZY	
Tytuł rys. : PRZEKRÓJ NORMALNY		Skala : 1 : 50		Branża : DROGOWA
Projektant:	mgr inż. Andrzej Szarłowicz	Nr uprawnień	Specjalność	Podpis
Asystent:	tech. Tomasz Mikuszka			Data: 06.2010 r.
Sprawdził:				Nr rysunku : 2