



PRZEKRÓJ NORMALNY

droga gminna w m. Śliwnik

OD HM 0+00,00 DO HM 2+55,12

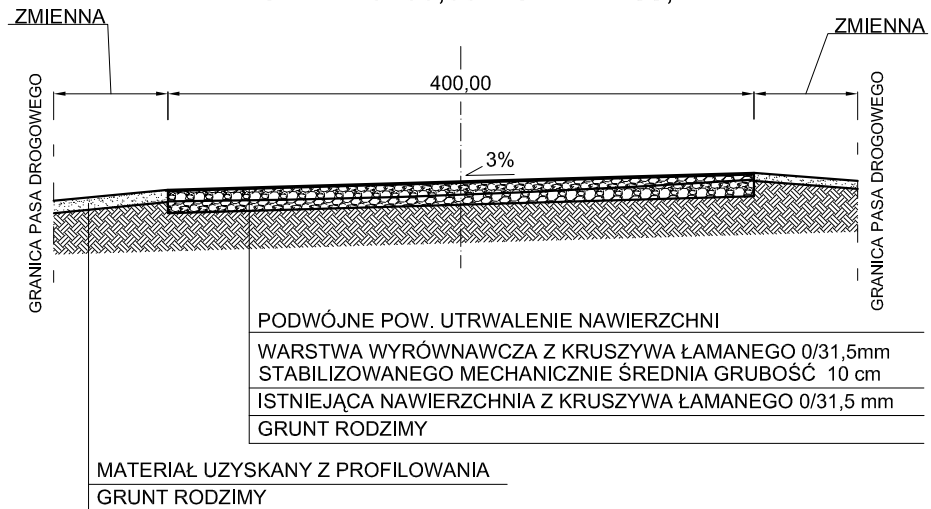

OD HM 2+55,12 DO HM 4+38,48

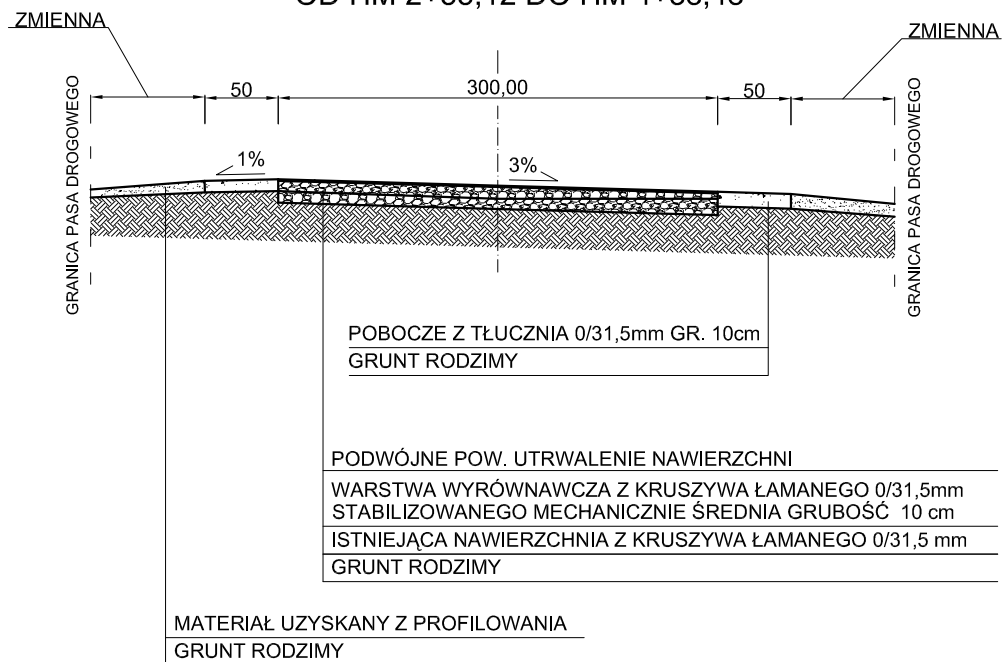

mgr inż. Andrzej Szarłowicz
ul. Leopolda Okulickiego 19/8; 65-559 Zielona Góra

Nazwa projektu: Program remontu dróg gminnych				
Inwestor: Gmina Małomice Plac Konstytucji 3 maja 1; 67-320 Małomice			Faza opracowania : PROJEKT WYKONAWCZY	
Tytuł rys. : PRZEKRÓJ NORMALNY		Skala : 1 : 50		Branża : DROGOWA
Projektant:	mgr inż. Andrzej Szarłowicz	Nr uprawnień	Specjalność	Podpis
Asystent:	tech. Tomasz Mikuszka			Data: 06.2010 r.
Sprawdził:				Nr rysunku : 2