


PRZEKRÓJ NORMALNY ul. Szkolna

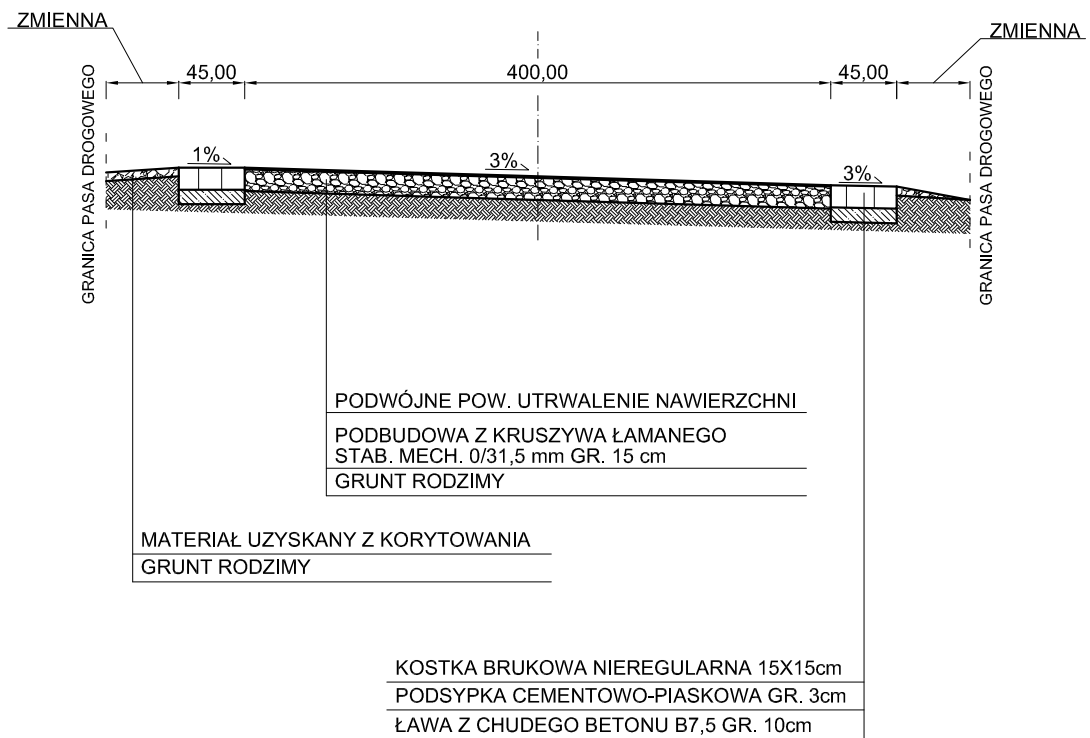

UWAGA:
NIWELETĘ DOSTOSOWAĆ DO ISTNIEJĄCYCH ZJAZDÓW

mgr inż. Andrzej Szarłowicz ul. Leopolda Okulickiego 19/8; 65-559 Zielona Góra				
Nazwa projektu: Program remontu dróg gminnych				
Inwestor: Gmina Małomice Plac Konstytucji 3 maja 1; 67-320 Małomice			Faza opracowania : PROJEKT WYKONAWCZY	
Tytuł rys. : PRZEKRÓJ NORMALNY		Skala : 1 : 50		Branża : DROGOWA
		Nr uprawnień	Specjalność	Podpis
Projektant:	mgr inż. Andrzej Szarłowicz			
Asystent:	tech. Tomasz Mikuszka			
Sprawdził:				
				Data: 06.2010 r.
				Nr rysunku : 2