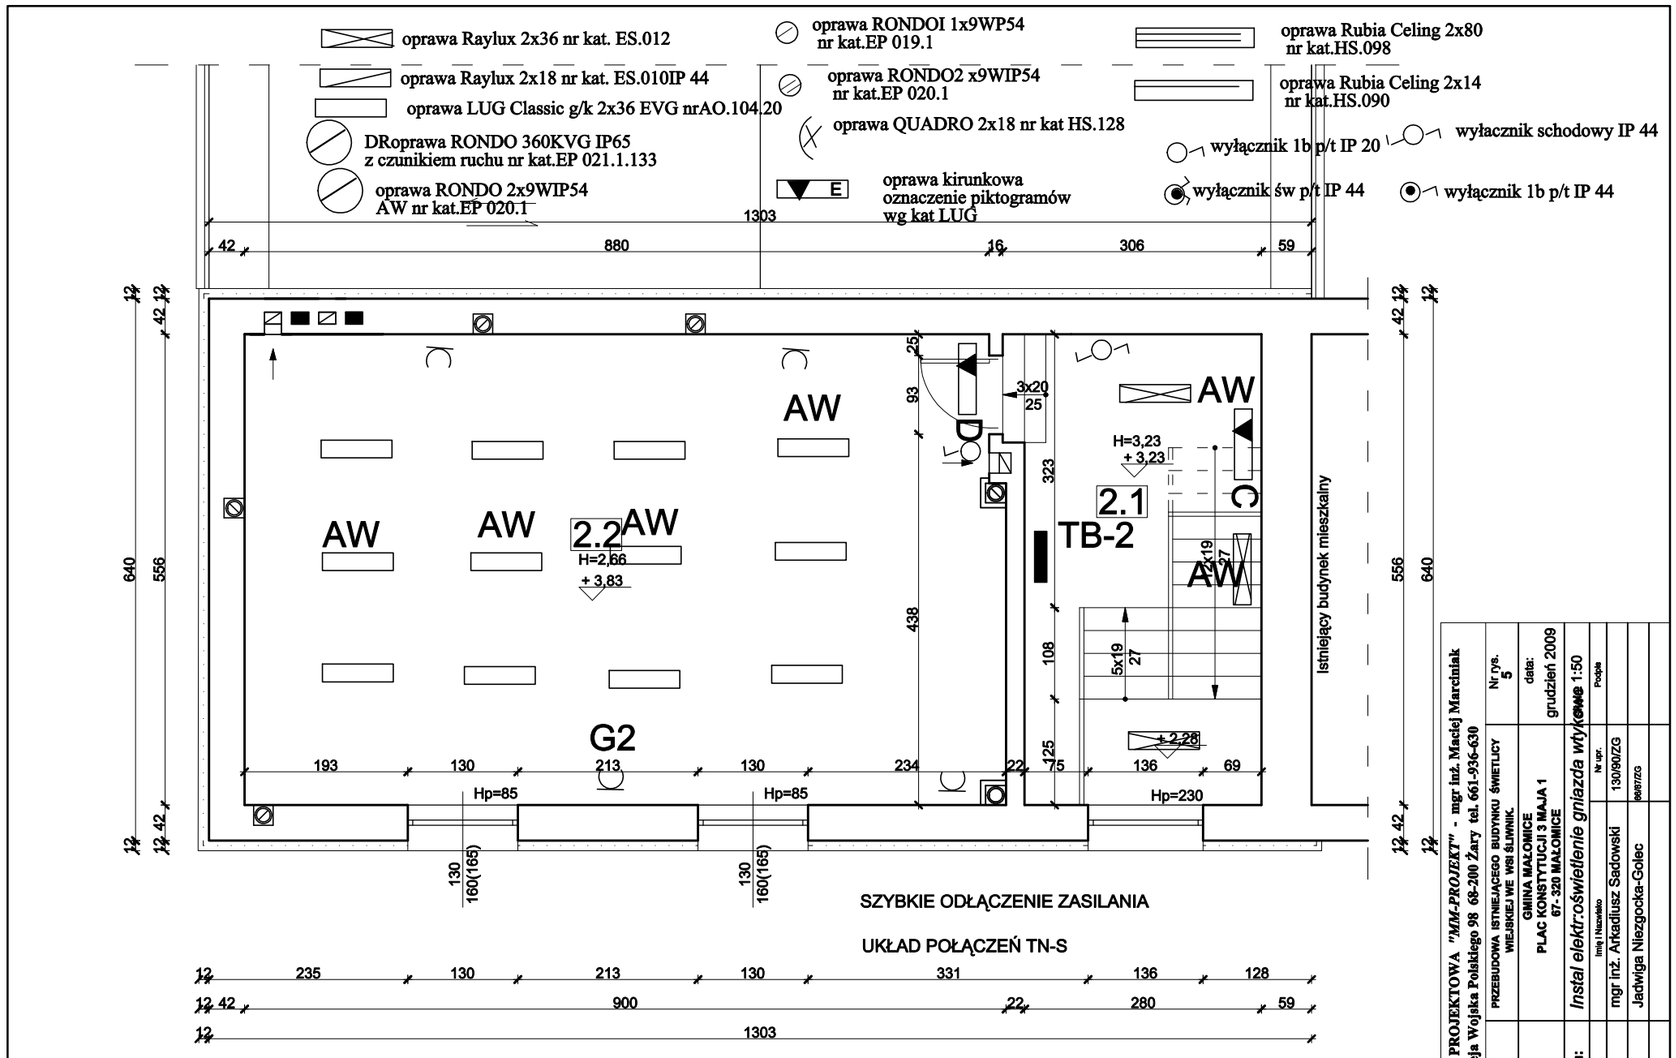

PRACOWNIA PROJEKTOWA *"MM-PROJEKT"* - mgr inż. Maciej Marciniak
Aleja Wojska Polskiego 98 68-200 Żary tel. 661-936-630

Opracowanie:	PRZEBUDOWA ISTNIEJĄCEGO BUDYNKU ŚWIETLICY WIEJSKIEJ WE WSI ŚLIWNIK.	Nr rys. 5
Inwestor:	GMINA MAŁOMICE PLAC KONSTYTUCJI 3 MAJA 1 67- 320 MAŁOMICE	data: grudzień 2009
Nazwa rysunku:	*Instal elektr:oświetlenie gniazda wtyk*	SKALA 1:50
	Imię i Nazwisko	Nr upr. / Podpis
Projektant:	mgr inż. Arkadiusz Sadowski	130/90/ZG
Opracował:	Jadwiga Niezgocka-Golec	6687/ZG