


KRAWEŻNIK WIBRO-PRASOWANY 100X30X15

ŚCIEK BETONOWY PREFABRYKOWANY SZER. 25 CM.

PŁYTY SZEŚCIOKĄTNE /TRYLINKA/ - WIBROPRASOWANE

ŚCIEK BETONOWY PREFABRYKOWANY SZER. 25 CM.

KRAWEŻNIK WIBRO-PRASOWANY 100X30X15

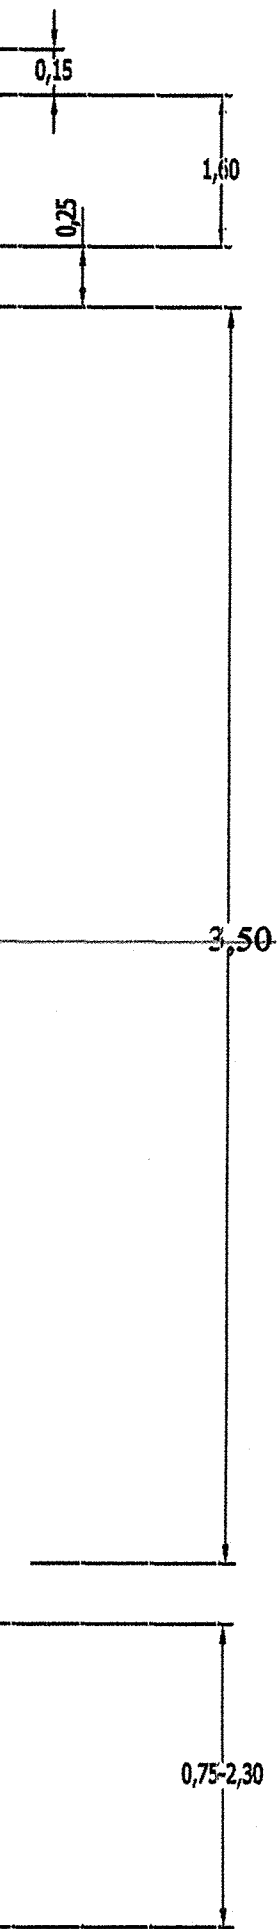

ZAKŁAD BUDOWY DRÓG I MOSTÓW "BEMARK" - MAREK KUŚMIERCZYK. 68-300 LUBSKO, UL: BUDOWLANYCH 4, TEL: 511 974 726.		
PROJEKT BUDOWLANY REMONT DROGI GMINNEJ - - ULICA STASZICA W MAŁOMICACH.		
Inwestor: GMINA MAŁOMICE.	Projektant: Marek Kuśmierczyk, nr. upr:11/04/ZG.	SKALA 1 : 25
WIDOK KONSTR. JEZDNI Z GÓRY.	RYSUNEK NR: 2.1	