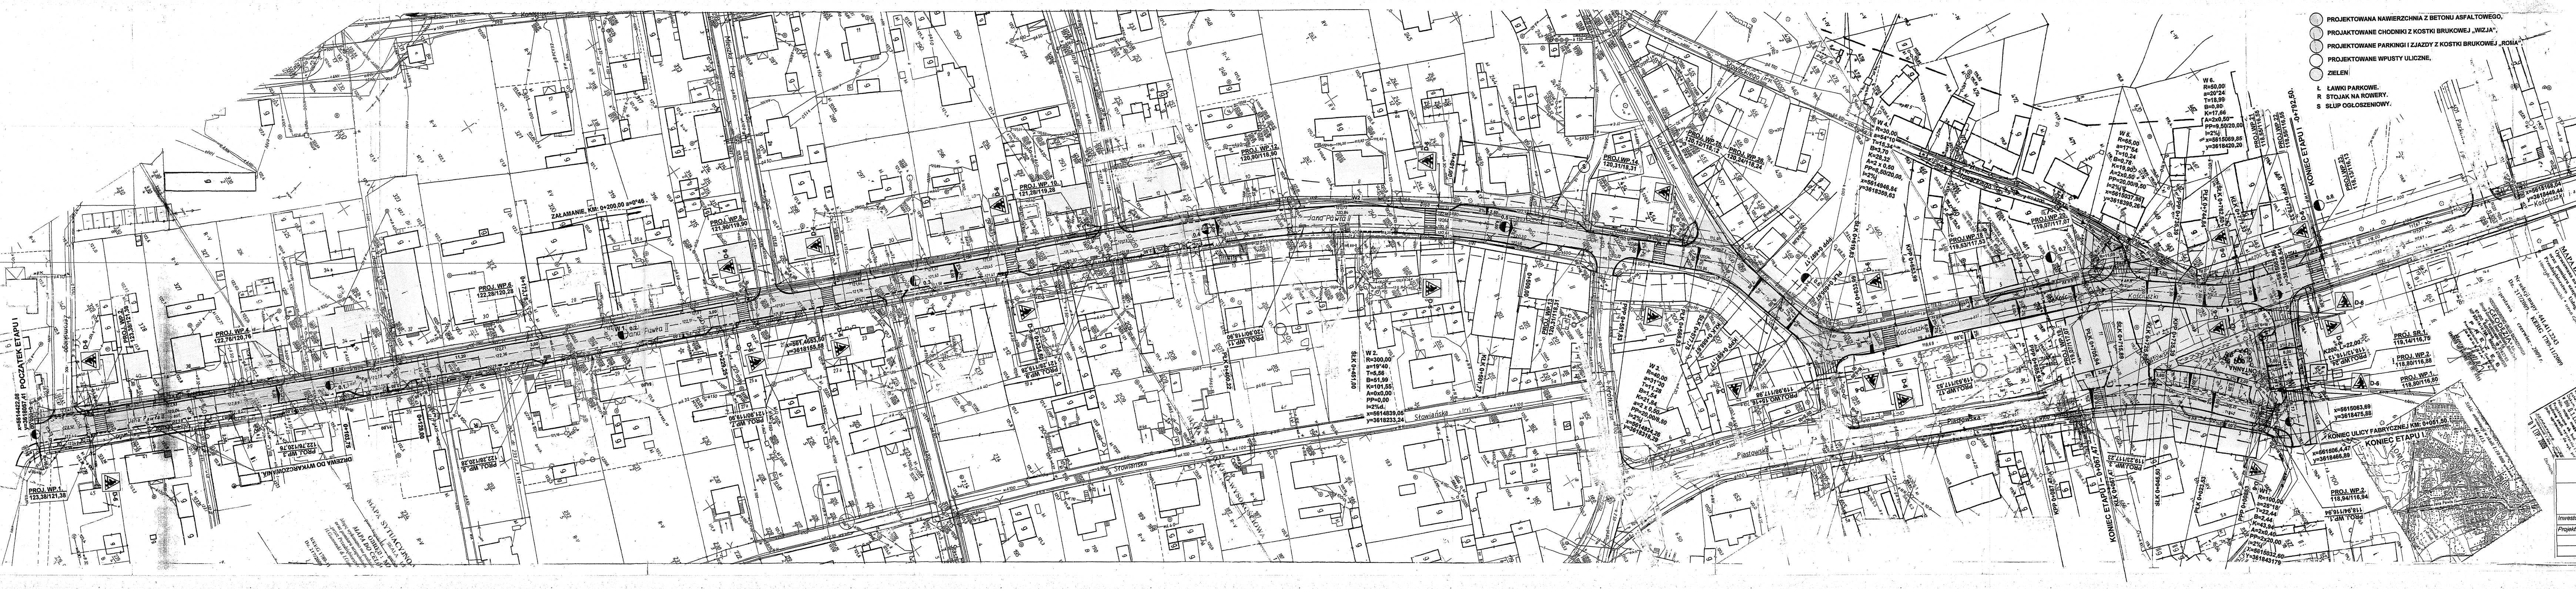
POCZĄTEK ETAPU I
KONIEC ETAPU I
KONIEC ETAPU I -0+792,50.
KONIEC ULICY FABRYCZNEJ
PROJ. WP.1. 118,94/116,94
PROJ. WP.2. 118,94/116,94
PROJ.WP.21 118,55/116,55
PROJ.WP.22. 118,55/116,55
PROJ.WP.23. 118,13/116,13
x=5615168,04
y=3618449,44
x=561506,4,47
y=3618466,89
Kościuszki
Jana Pawła
Słowiańska
Piastowska
MAPA SYTUACYJNO - WYSOKOŚCIOWA
SKALA 1:500

PROJEKTOWANA NAWIERZCHNIA Z BETONU ASFALTOWEGO,
PROJAKTOWANE CHODNIKI Z KOSTKI BRUKOWEJ „WIZJA",
PROJEKTOWANE PARKINGI I ZJAZDY Z KOSTKI BRUKOWEJ „ROMA",
PROJEKTOWANE WPUSTY ULICZNE,
ZIELEN

Ł ŁAWKI PARKOWE.
R STOJAK NA ROWERY.
S SŁUP OGŁOSZENIOWY.

Starostwo Powiatowe
w Żaganiu
ul. Dworcowa 39
68-100 ŻAGAŃ

ZAKŁAD BUDOWY DRÓG I MOSTÓW
"BEMARK" - MAREK KUŚMIERCZYK.
68-300 LUBSKO, UL: BUDOWLANYCH 4, TEL: 511 974 726.

PROJEKT WYKONAWCZY
PRZEBUDOWA DRÓG GMINNYCH - ULICE JANA PAWŁA II
T. KOŚCIUSZKI, FABRYCZNA I PIASTOWSKA
W MAŁOMICACH - ETAP I.

Inwestor:	URZĄD MIASTA I GMINY W MAŁOMICACH.		SKALA: 1 : 500.
Projektant:	Marek Kuśmierczyk, nr.upr: 11/04/ZG.	10. 11.	
PLAN SYTUACYJNY.		RYSUNEK NR: 1.	