



WIDOK Z GÓRY CIĄGU PIESZEGO - SKWER PRZY UM.

SKALA: 1 : 10.

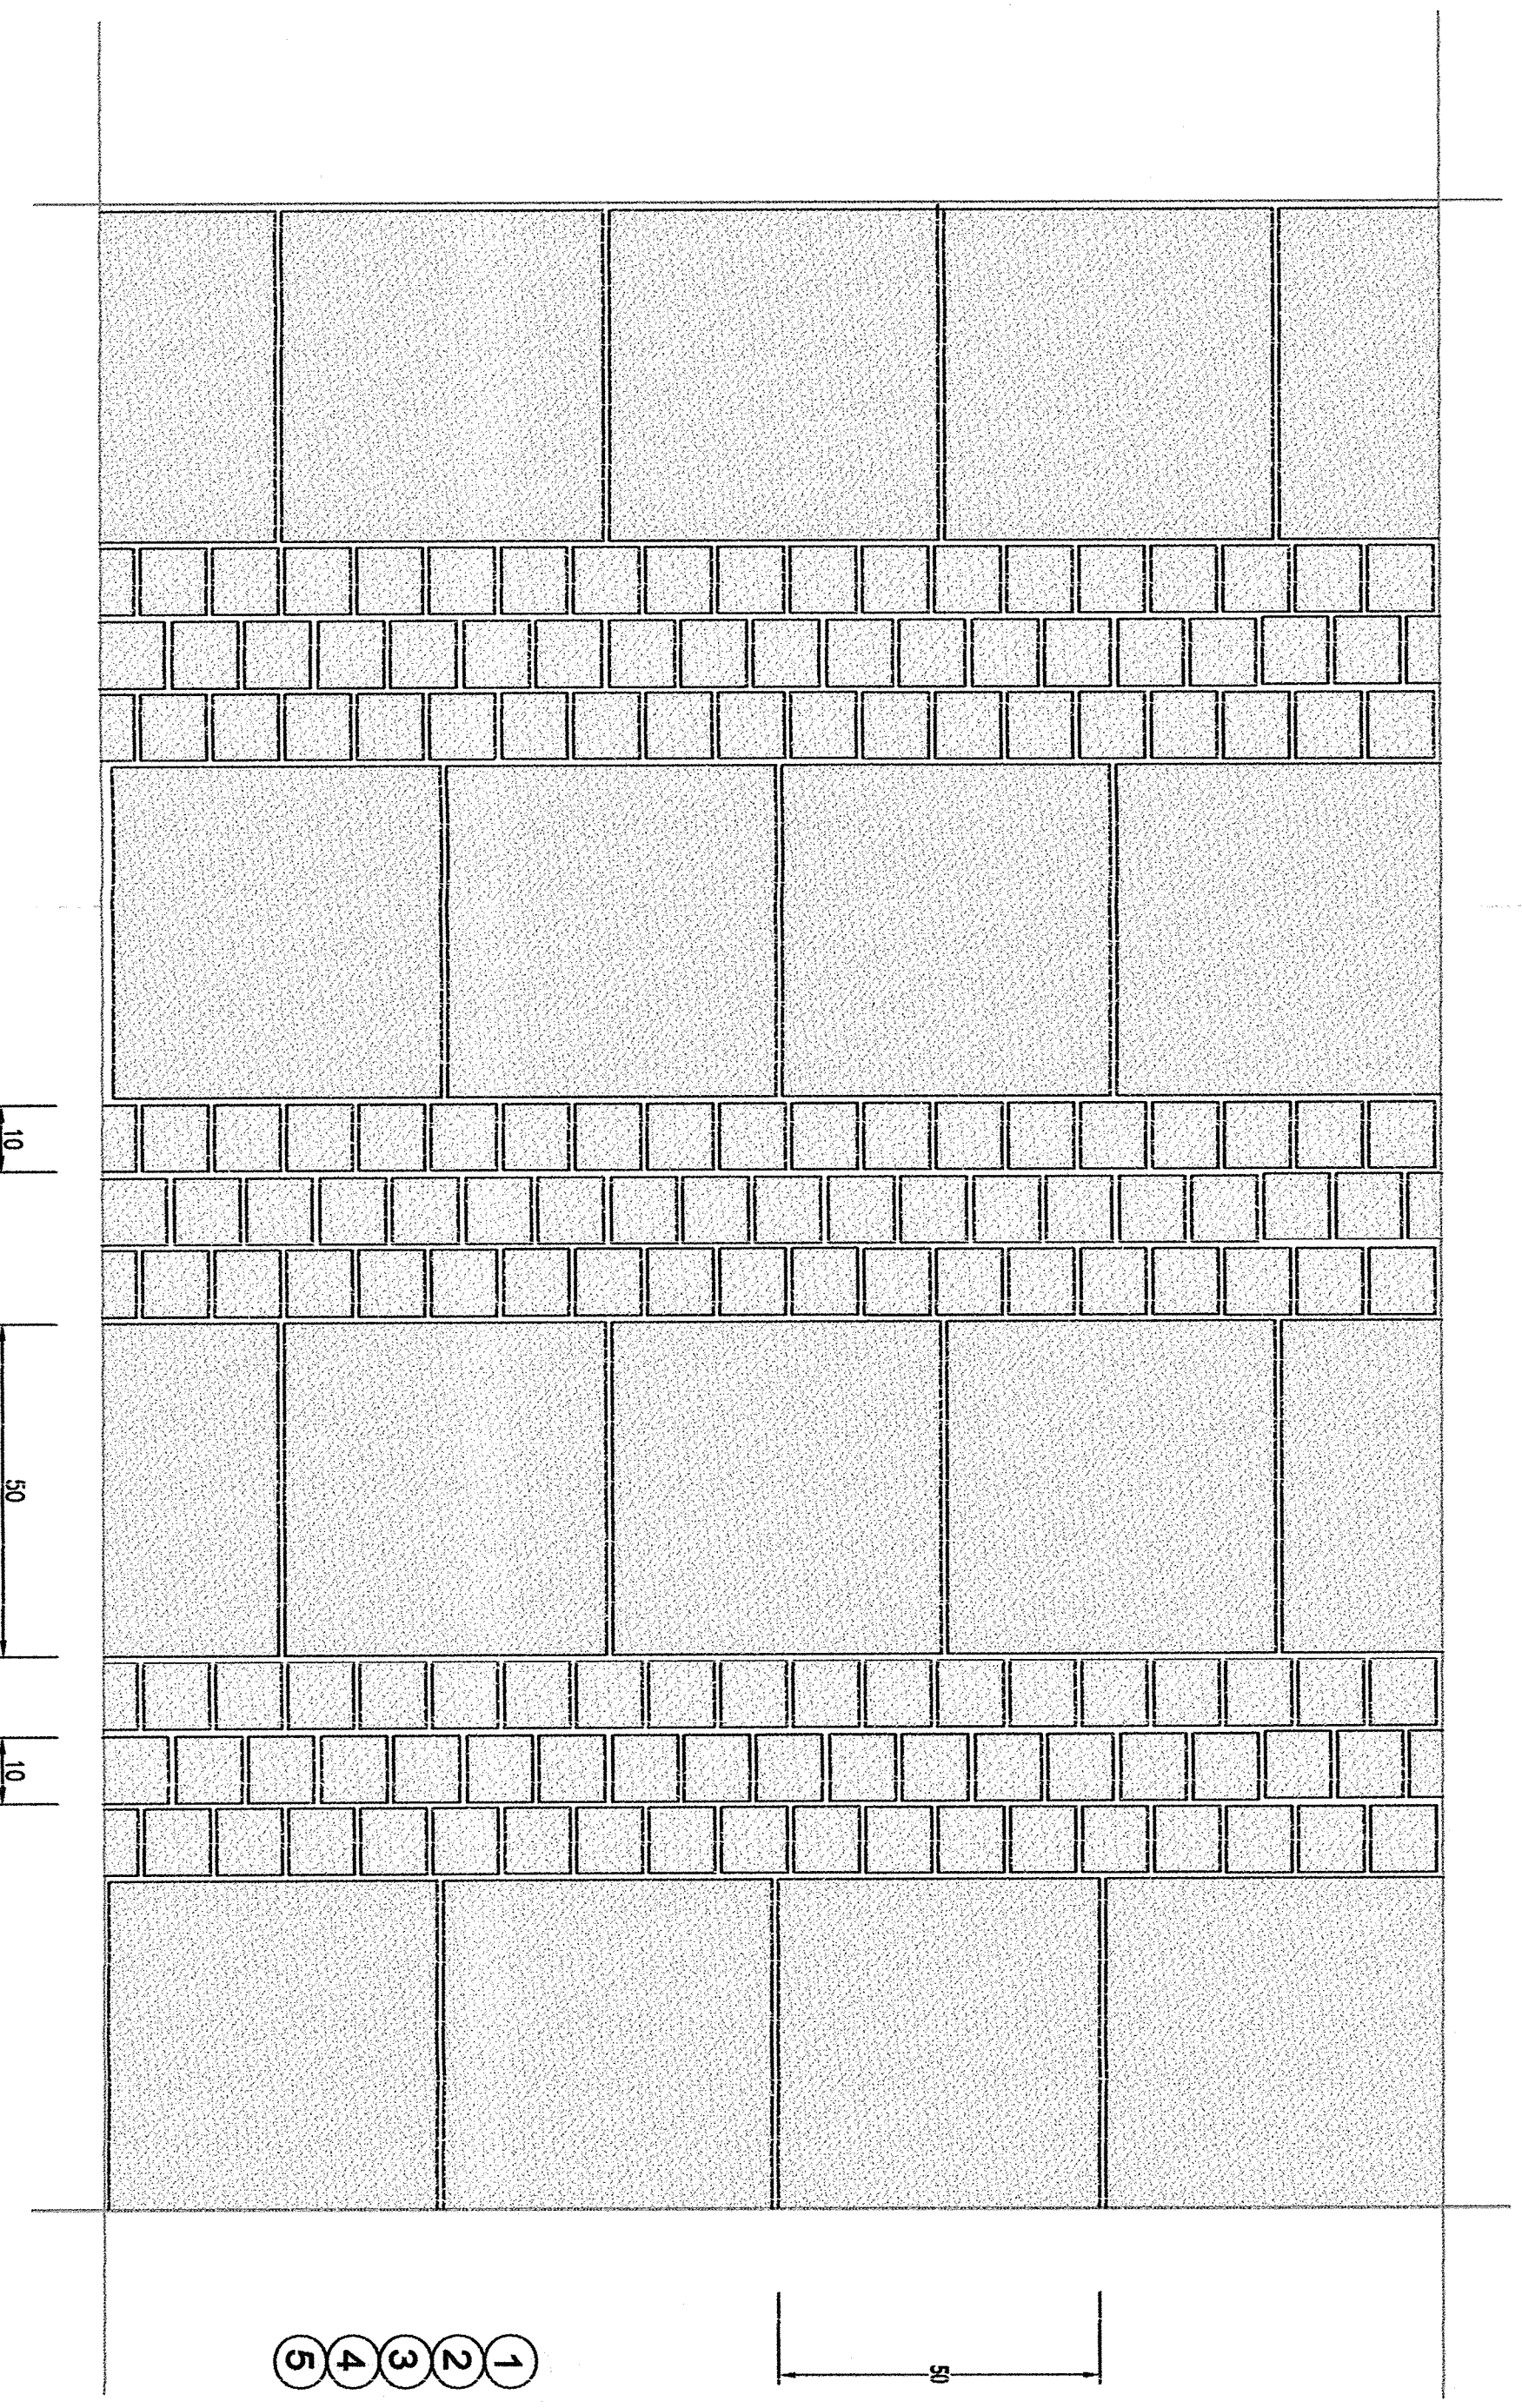

WIDOK Z GÓRY CIĄGU PIESZEGO.

SKALA: 1 : 10.

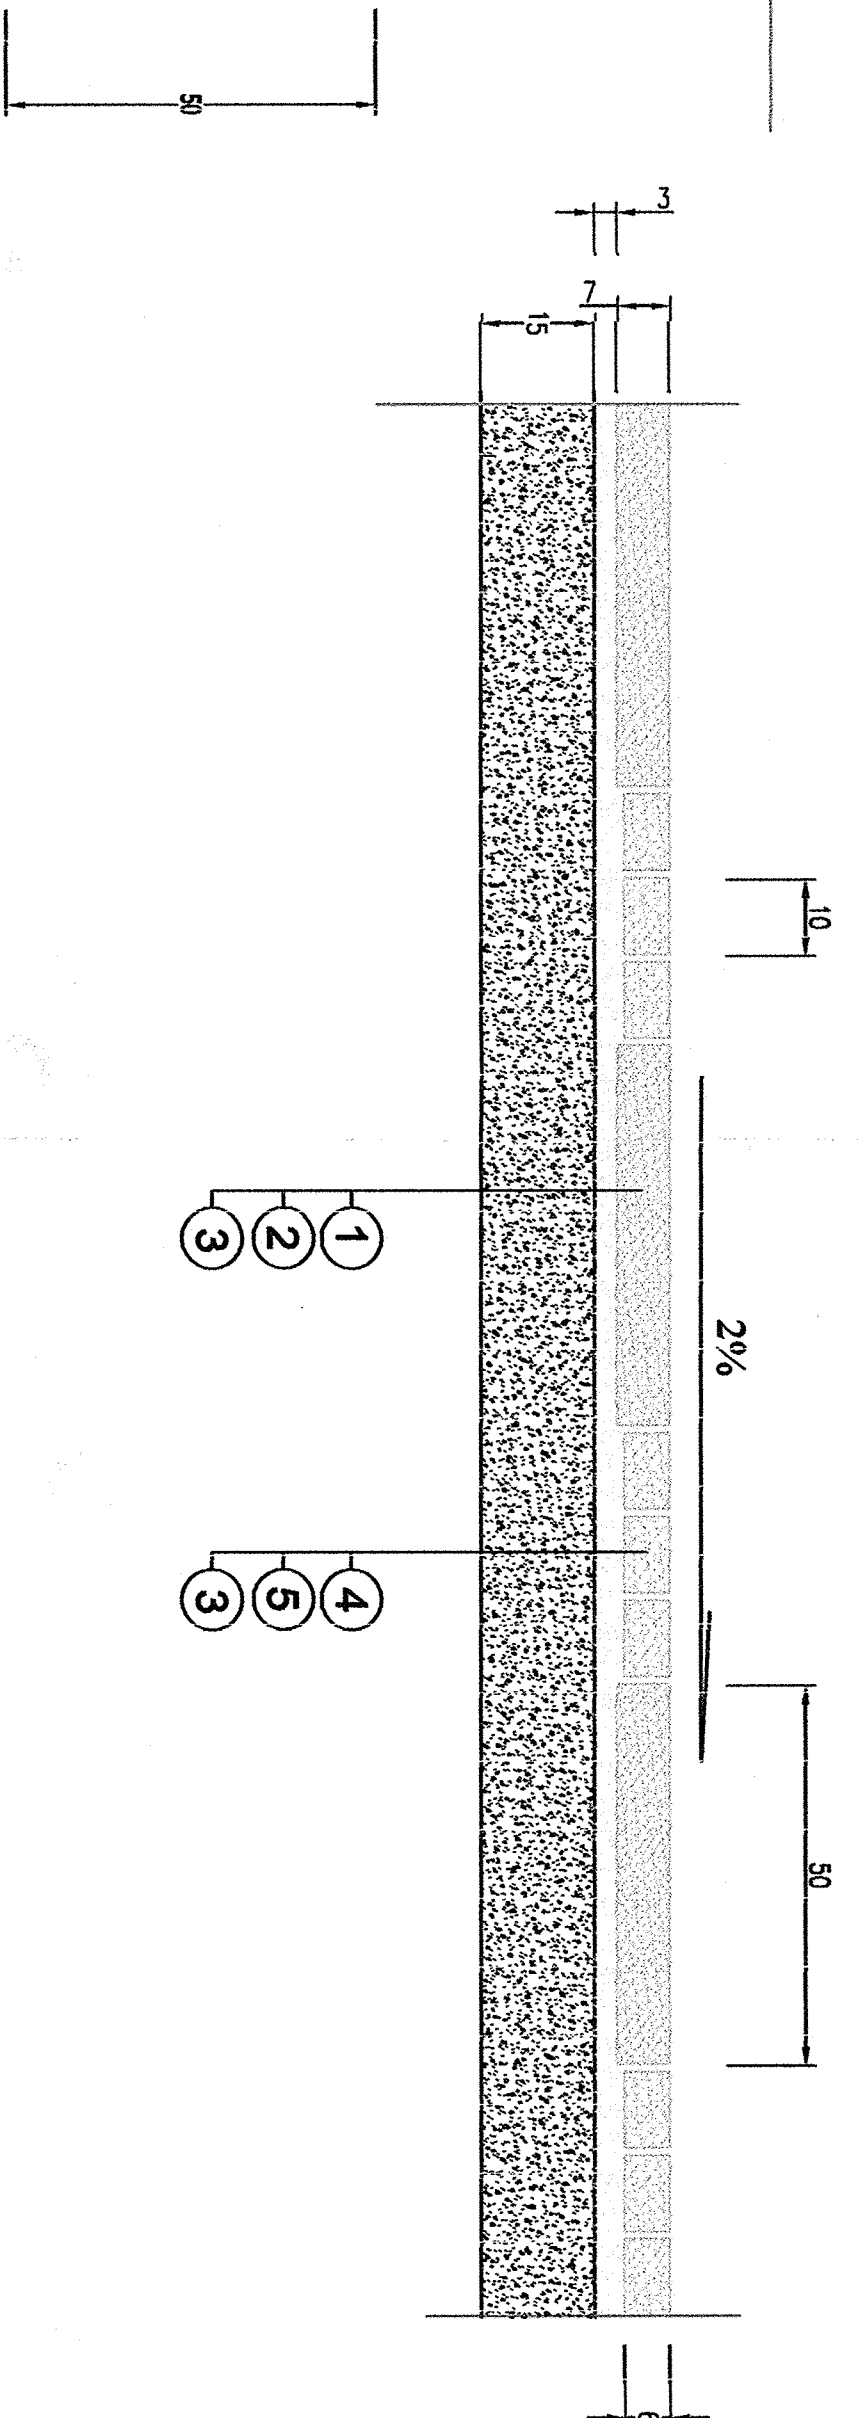

- 1 PŁYTY WIBROPRASOWANE 50 x 50 x 7 - "GRANIT LUBUSKI",
- 2 PODSYPKA Z GRYSU KAMIENNEGO 0 - 5 mm, GR: 3 cm,
- 3 PODBUDOWA Z KRUSZYWA ŁAMANEGO, GR: 15 cm,
- 4 KOSTKA BRUKOWA BETONOWA "GRANIT LUBUSKI", GR: 6 cm,
- 5 PODSYPKA Z GRYSU KAMIENNEGO 0 - 5 mm, GR: 4 cm.

ZAKŁAD BUDOWY DRÓG I MOSTÓW
 "BEMARK" - MAREK KUŚMIERCZYK
 68-300 LUBSKO, UL.: BUDOWLANYCH 4, TEL.: 502 565 025.
PROJEKT WYKONAWCZY
 PRZEBUDOWA DRÓG GMINNYCH - UL. JANA PAWŁA II
 I T. KOŚCIUSZKI, FABRYCZNA I PIASTOWSKA
 W MAŁOMICACH - ETAP I.

Investor: URZĄD MIASTA I GMINY W MAŁOMICACH.
 Projektant: Marek Kuśmierczyk, nr. upr.: 1/04/ZG.
 SKALA: 1 : 10.

PRZEKRÓJ NORMALNY. RYSUNEK NR: 2.2.