

500 mm

PROJ. WP.13 I 14, śr: 500 mm,
rz: 120,34/118,31.

PROJ. WP.15 I 16, śr: 500 mm,
rz: 119,98/117,98.


PROJ. WP.17 I 18, śr: 500 mm,
rz: 119,53/117,53.

PROJ. WP.19 I 20, śr: 500 mm,
rz: 119,07/117,07.


PROJ. WP.21 I 22, śr: 500 mm,
rz: 118,55/116,55.

PROJ. WP.23 I 24, śr: 500 mm,
rz: 118,13/116,13.

ULICA PASTOWSKA/FABRYCZNA

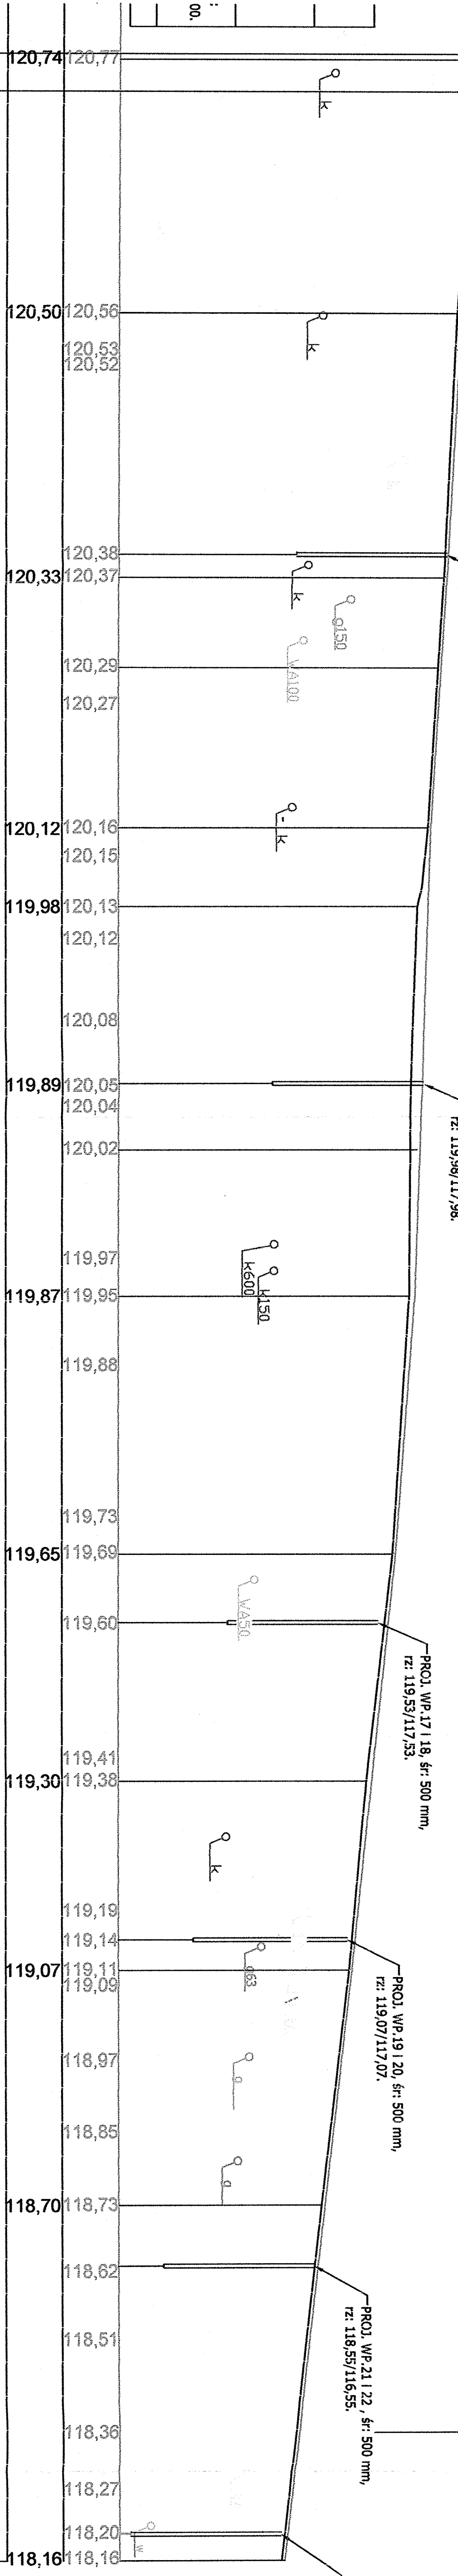

NAWIERZCHNIA Z BETONU ASFALTOWEGO WARSTWA ŚCIERALNA(SMA) GR: 5 cm, NA IST. NAW. BITUM. I Z KOSTKI KAM. DOSTOSOWANEJ DO POTRZEB PODBUDOWY.

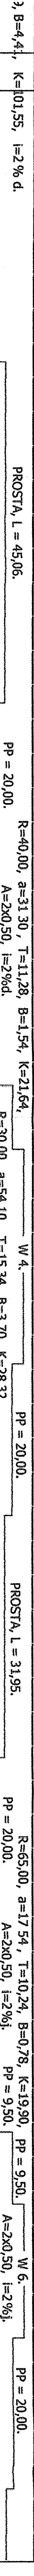

61,50	95,00	1,77	14,50	27,00	30,00	43,50	46,83	63,00	66,83	73,50	77,75	88,67	97,00	5,67	19,83	25,00	33,99	53,99	59,00	68,00	85,94	89,00	6,50	11,00	14,00	15,89	25,89	35,39	39,25	44,89	45,00	53,00	53,72	62,55	74,87	81,00	82,50	87,50	88,00	92,50
-------	-------	------	-------	-------	-------	-------	-------	-------	-------	-------	-------	-------	-------	------	-------	-------	-------	-------	-------	-------	-------	-------	------	-------	-------	-------	-------	-------	-------	-------	-------	-------	-------	-------	-------	-------	-------	-------	-------	-------

ZAKŁAD BUDOWY DRÓG I MOSTÓW
"BEMARK" - MAREK KUŚMIERCZYK
68-300 LUBSKO, UL. BUDOWLANNYCH 4, TEL.: 502 565 025.

PROJEKT WYKONAWCZY
PRZEBUDOWA DRÓG GMINNYCH - ULICA JANA PAWŁA II,
T. KOŚCISZYSKI, FABRYCZNA I PASTOWSKA
W MAŁOMICACH - ETAP I.

Investor: URZĄD MIASTA I GMINY W MAŁOMICACH.
Projektant: Marek Kuśmierczyk NR: UPR: 11/04/ZG. 10.11.
PRZEKROJ PODŁOŻNY - UL. JANA PAWŁA II I T. KOŚCISZYSKI. RYSUNEK NR: 3.2.

SKALA: 1 : 50/500.