
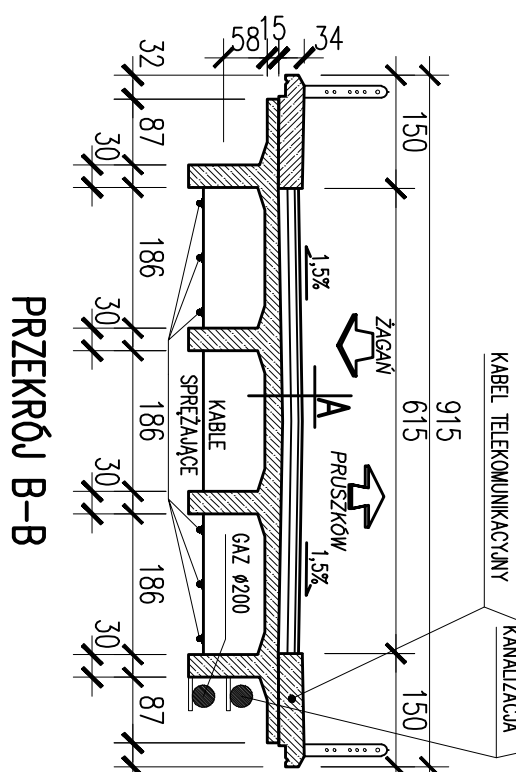
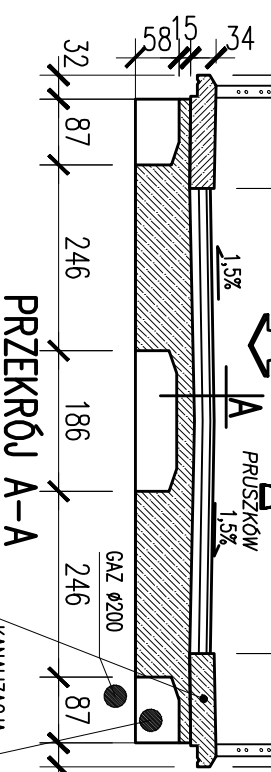
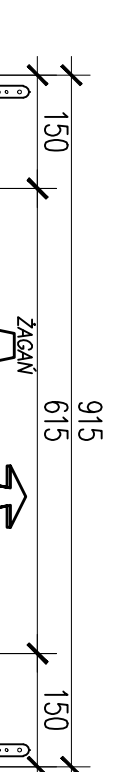
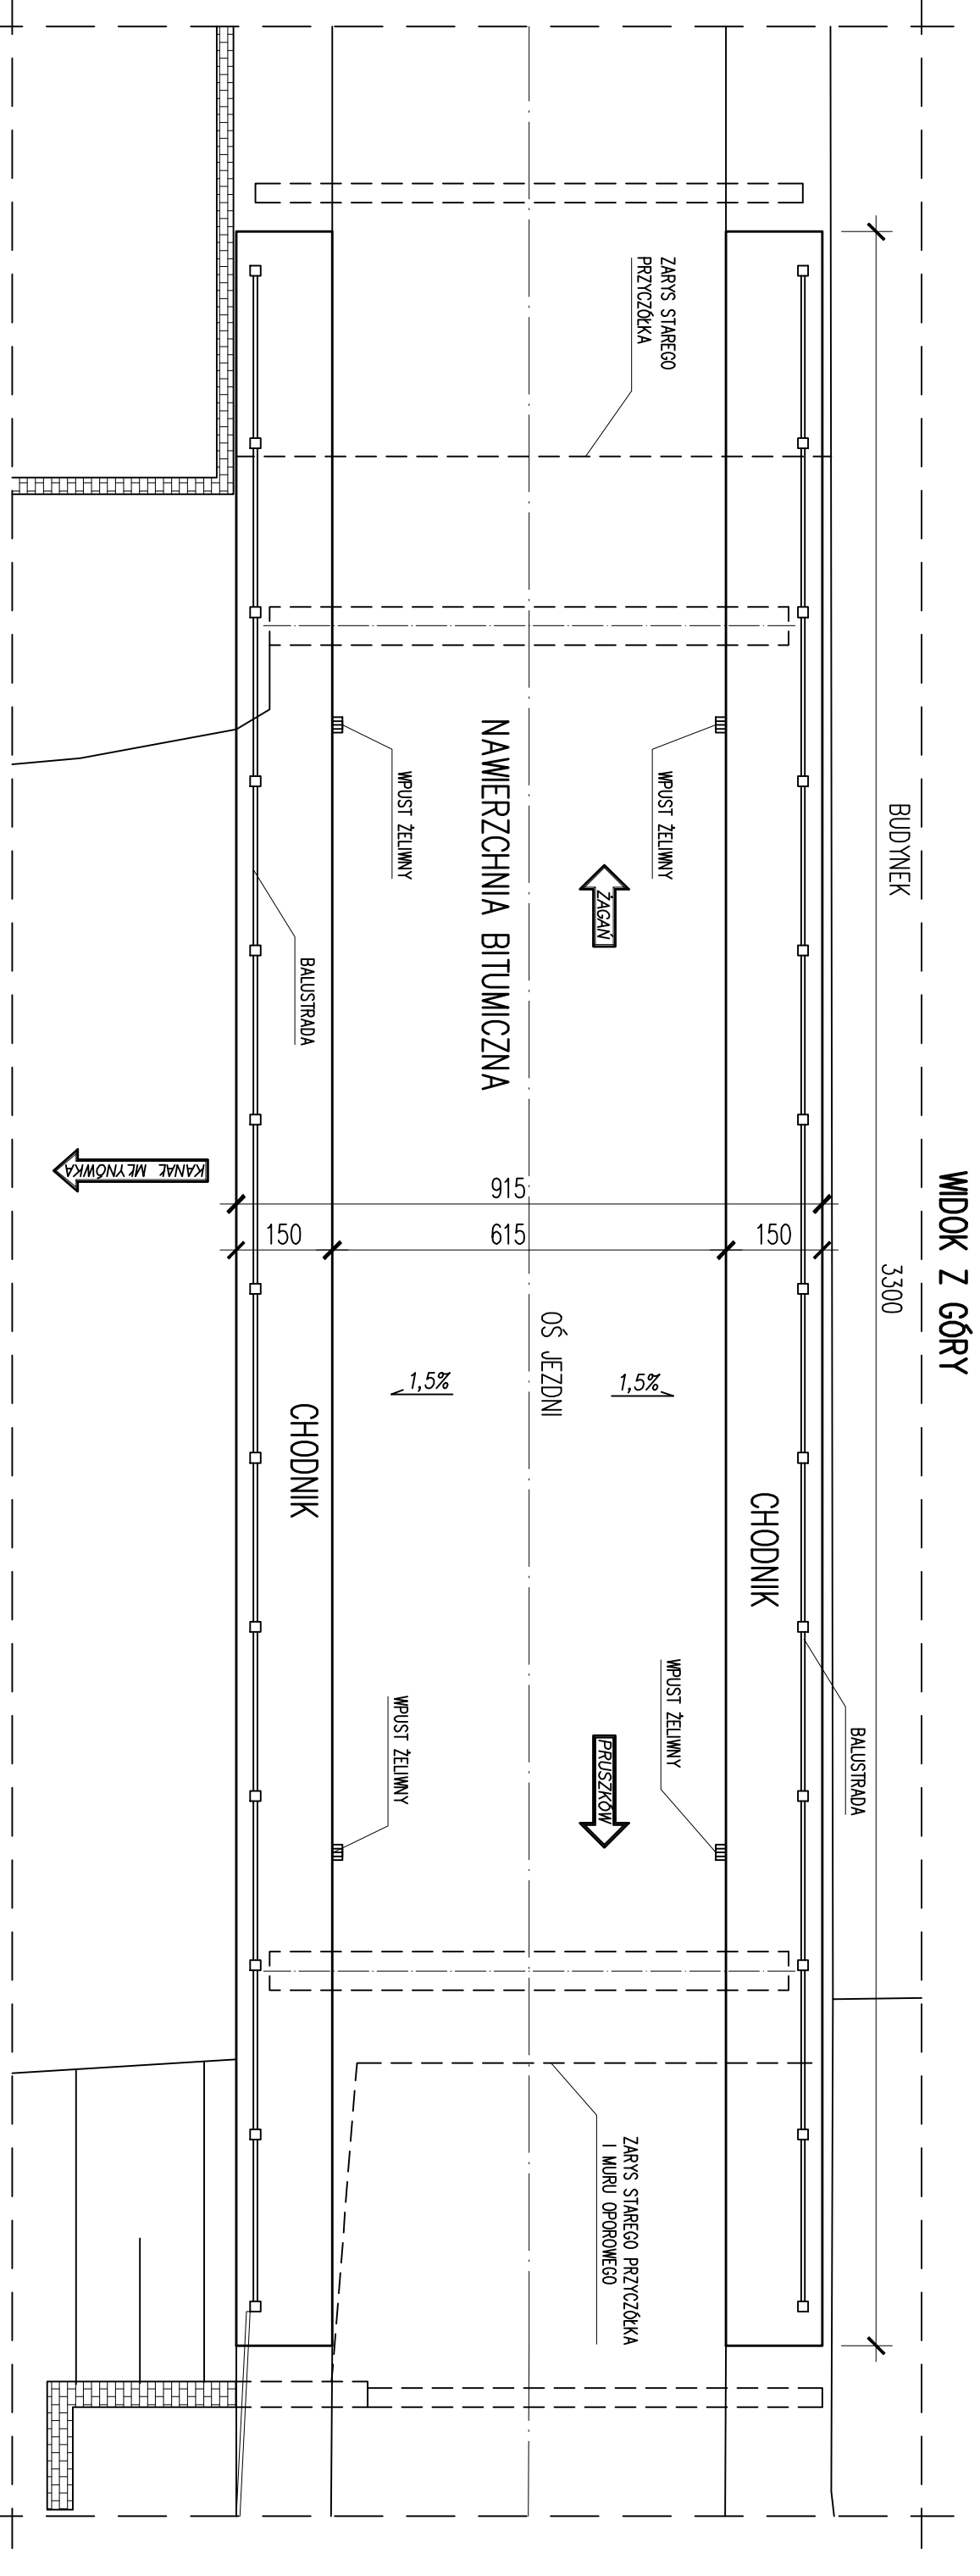


WIDOK Z BOKU

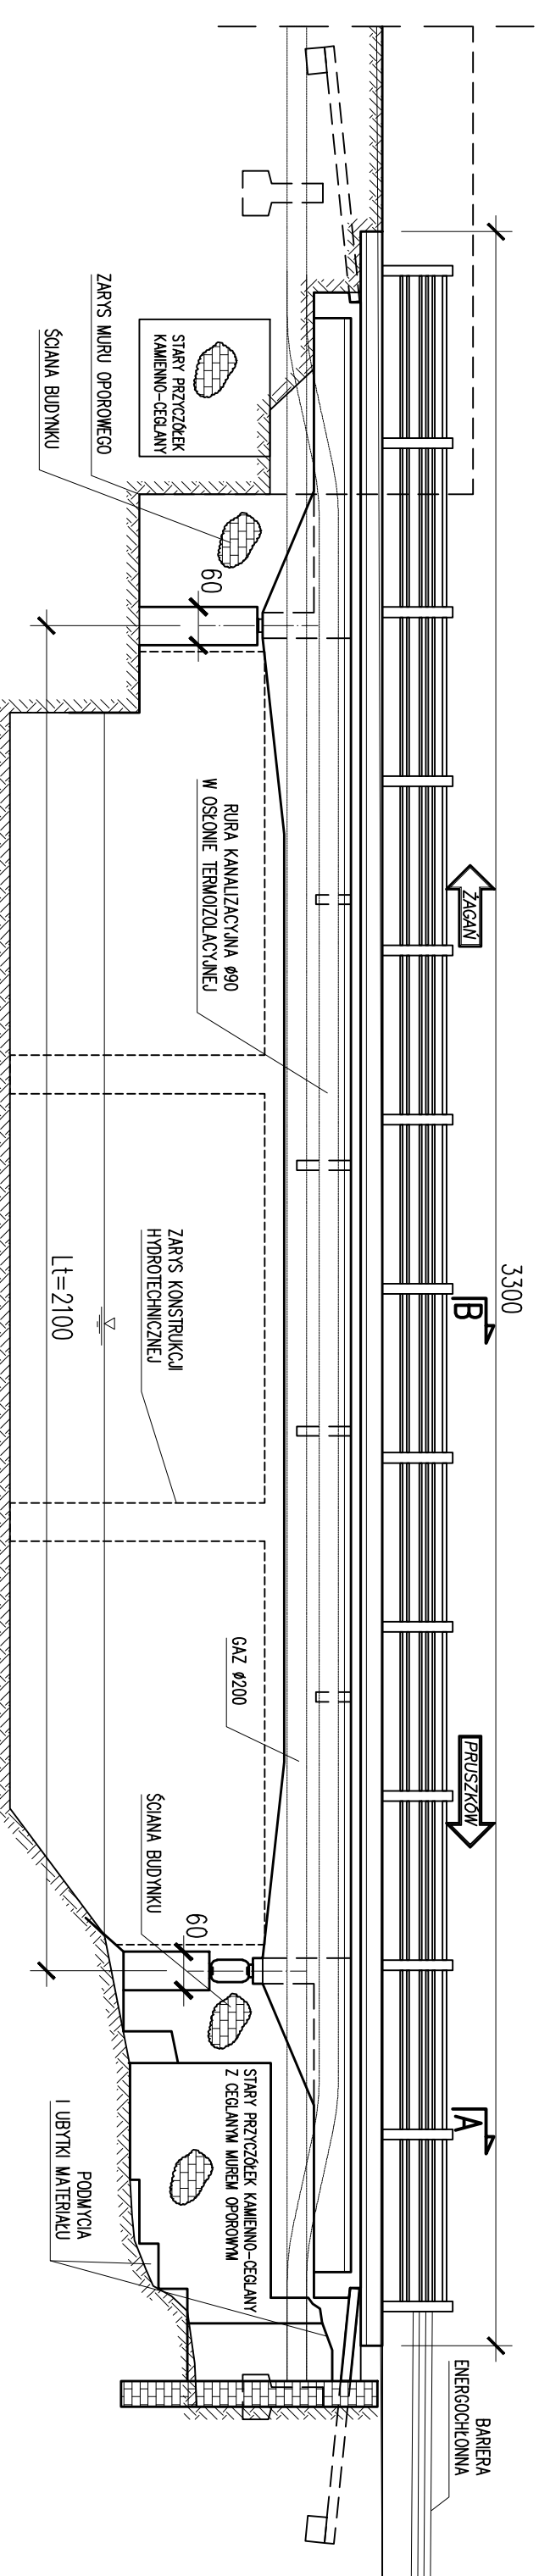

**PRZECZĘK A-A**

**PRZECZĘK B-B**

warstwa ścierdlna 5cm
kostka brukowa 10cm
podbudowa 10cm
izolacja 1cm
plyta żelbetowa 23cm

**PRACOWNIA PROJEKTOWA GRZEGORZ BUGANIK**  
 ul. Kochanowskiego 5c/5 68-100 Zągan tel. 503-578-785

INWESTYCJA:  
**REMONT MOSTU W CIĄGU DRÓGI GMINNEJ NR 102024F ULICA KOŚCIUSZKI, NA KANALE MLYNOWKA W MAŁOMICACH**

TYTUŁ RYSUNKU:  
**INWENTARYZACJA**

PROJEKTANT: mgr inż. ALEKSANDER SPOZYTO nr ewid. upr. 217/87/UW  
 OPRACOWAŁ: mgr inż. Grzegorz Buganik

data	skala	nr rys.
05.2011	1:100	02
podpis:		podpis: