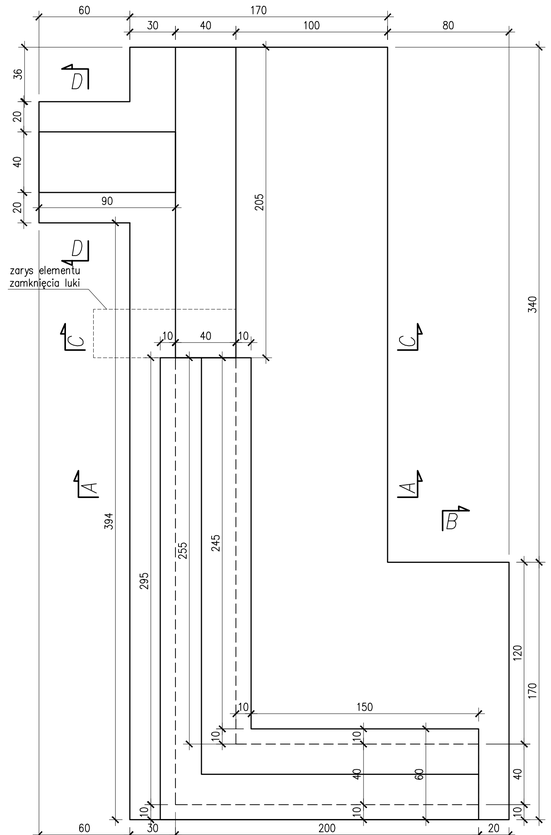

WIDOK Z GÓRY S01
skala 1:20

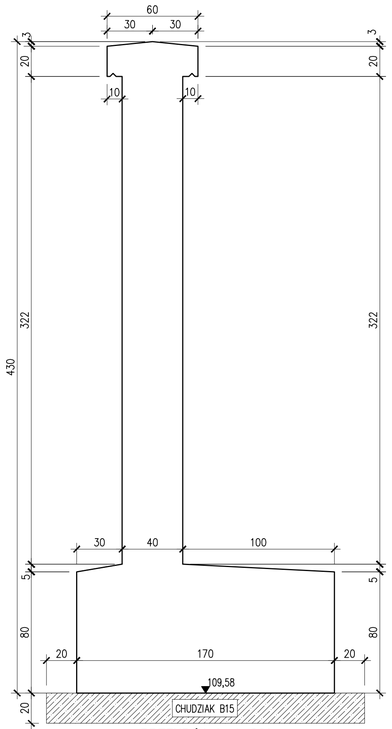

PRZEKRÓJ A–A S01
skala 1:20

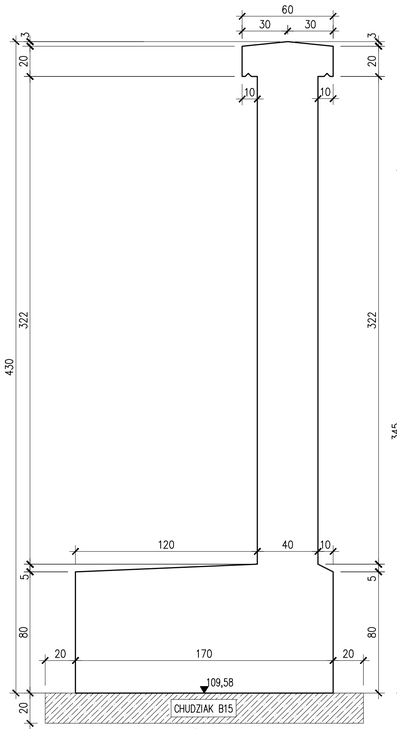

PRZEKRÓJ B–B S01
skala 1:20

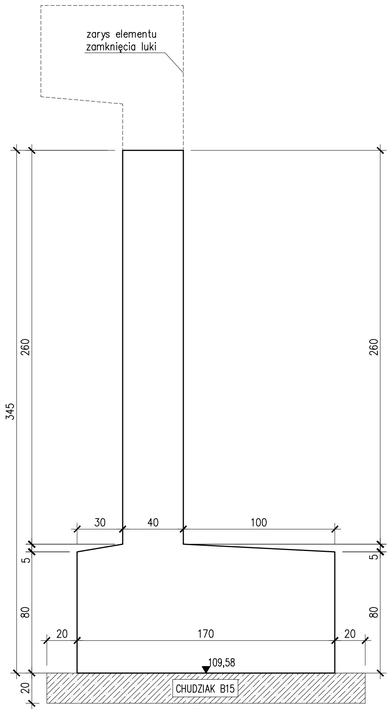

PRZEKRÓJ C–C S01
skala 1:20

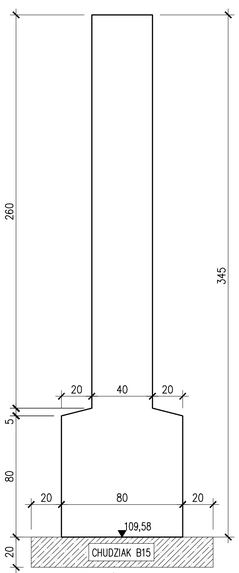

PRZEKRÓJ D–D S01
skala 1:20

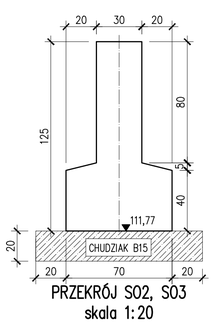

PRZEKRÓJ S02, S03
skala 1:20

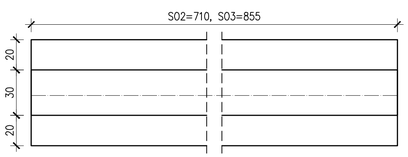

WIDOK Z GÓRY S02, S03
skala 1:20

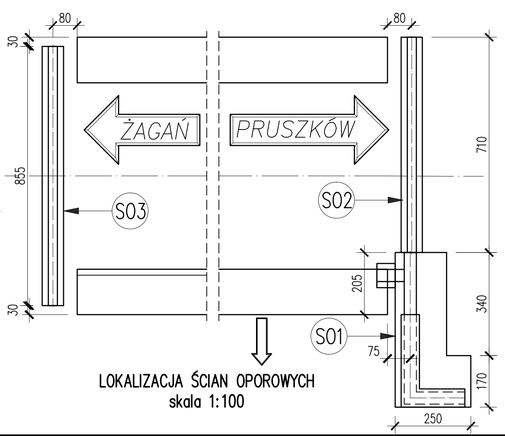

LOKALIZACJA ŚCIAN OPOROWYCH
skala 1:100

WSZYSTKIE KRAWĘDZIE FAZOWANE 2x2cm

PRACOWNIA PROJEKTOWA GRZEGORZ BUGANIK
ul. Kochanowskiego 5c/5 68–100 Żagań tel. 503–578–785

INWESTYCJA:
REMONT MOSTU W CIĄGU DROGI GMINNEJ NR 102024F ULICA KOŚCIUSZKI, NA KANALE MŁYNÓWKA W MAŁOMICACH

TYTUŁ RYSUNKU:
ŚCIANY OPOROWE GABARYT

data	skala	nr rys.
05.2011	1:20 1:100	09

PROJEKTANT: mgr inż. ALEKSANDER SPOZYTO nr ewid. upr. 217/87/UW — podpis:

OPRACOWAŁ: mgr inż. Grzegorz Buganik — podpis: