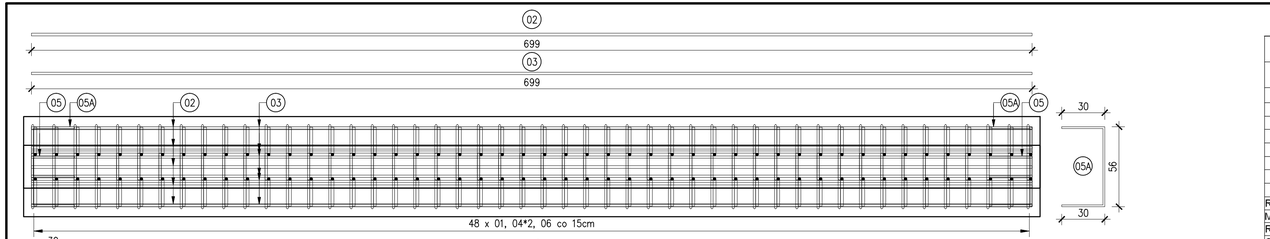

S02 WIDOK Z GÓRY skala 1:20

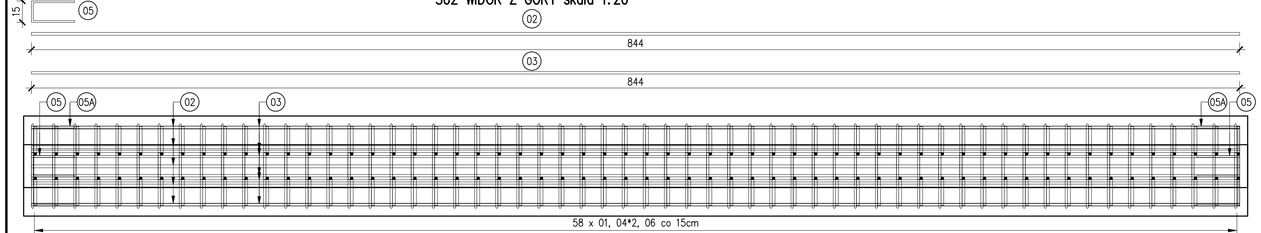

S03 WIDOK Z GÓRY skala 1:20

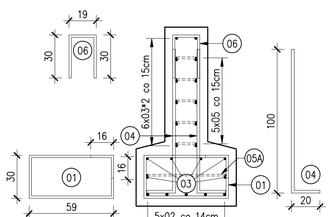

PRZEKRÓJ S02, S03
skala 1:20

BETON NIEKONSTRUKCYJNY B15 – 1,65m3(S02)+ 1,97m3(S03)=3,62m3
BETON ŚCIAN B30 – 3,91m3(S02)+ 4,70m3(S03)=8,61m3
STAL BSt500S 1756kg
OTULINA 5,5cm LUB JAK POKAZANO

ZESTAWIENIE STALI DLA ŚCIANY **SO2**

Nr pręta	Średnica pręta	Długość pręta	Ilość sztuk	Długość całkowita [m]		
				BSt 500S		
	[mm]	[m]	szt.	Ø12	Ø16	Ø20
01	16	2,10	48		100,80	
02	20	6,99	5			34,95
03	16	6,99	18		125,82	
04	20	1,20	96			115,20
05	12	0,75	10	7,50		
05A	12	1,16	2	2,32		
06	16	0,78	48		37,44	
RAZEM			[m]	9,82	264,06	150,15
MASA 1m			[kg]	0,888	1,578	2,466
RAZEM			[kg]	8,72	416,69	370,27
OGÓŁEM			[kg]	796		

ZESTAWIENIE STALI DLA ŚCIANY **SO3**

Nr pręta	Średnica pręta	Długość pręta	Ilość sztuk	Długość całkowita [m]		
				BSt 500S		
	[mm]	[m]	szt.	Ø12	Ø16	Ø20
01	16	2,10	58		121,80	
02	20	8,44	5			42,20
03	16	8,44	18		151,92	
04	20	1,20	116			139,20
05	12	0,75	10	7,50		
05A	12	1,16	2	2,32		
06	16	0,78	58		45,24	
RAZEM			[m]	9,82	318,96	181,40
MASA 1m			[kg]	0,888	1,578	2,466
RAZEM			[kg]	8,72	503,32	447,33
OGÓŁEM			[kg]	960		

RAZEM DLA DWÓCH ŚCIAN	[kg]	**1756**

PRACOWNIA PROJEKTOWA GRZEGORZ BUGANIK
ul. Kochanowskiego 5c/5 68–100 Żagań tel. 503–578–785

INWESTYCJA:

REMONT MOSTU W CIĄGU DROGI GMINNEJ NR 102024F ULICA KOŚCIUSZKI, NA KANALE MŁYNÓWKA W MAŁOMICACH

TYTUŁ RYSUNKU:

ZBROJENIE ŚCIAN OPOROWYCH SO2, SO3

data	skala	nr rys.
05.2011	1:20	11

PROJEKTANT: mgr inż. ALEKSANDER SPOŻYTO nr ewid. upr. 217/87/LW — podpis:

OPRACOWAŁ: mgr inż. Grzegorz Buganik — podpis: