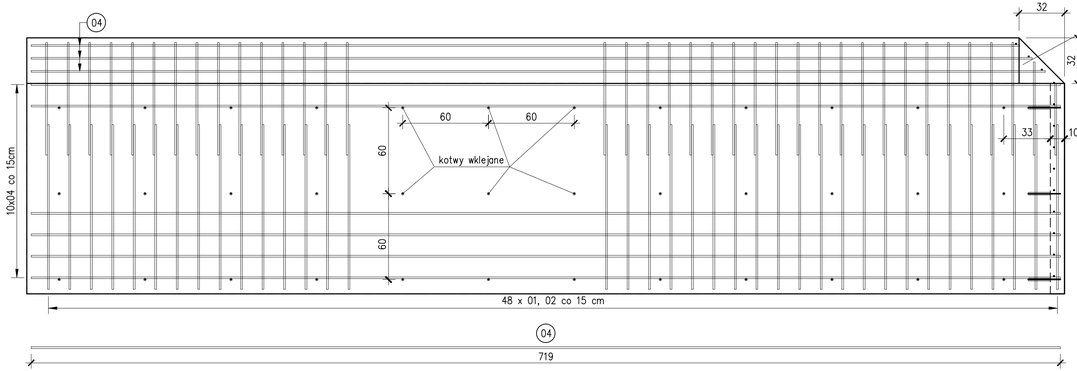


WIDOK OD CZOŁA
skala 1:20

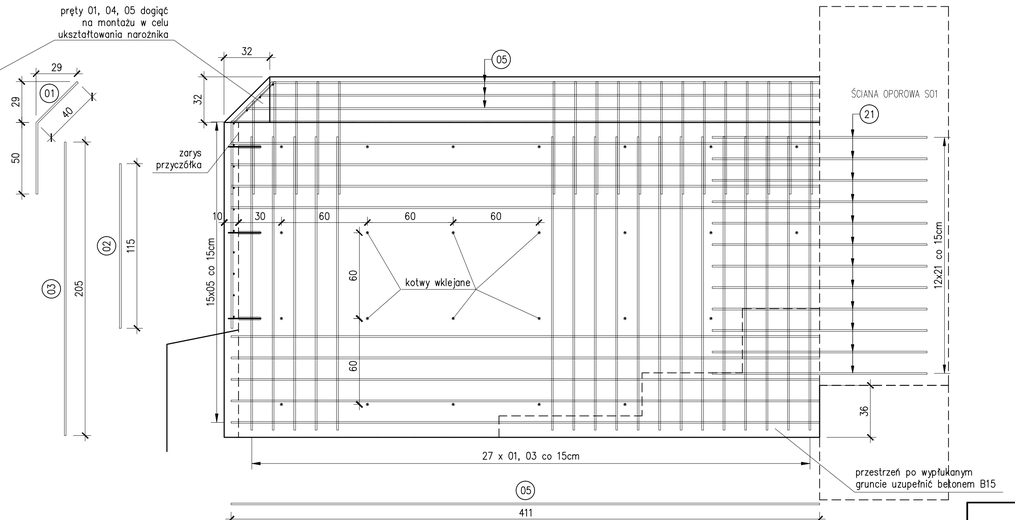


WIDOK Z BOKU
skala 1:20

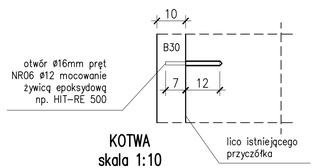


KOTWA
skala 1:10

| Nr pręta | Średnica pręta | Długość pręta | Ilość sztuk | Długość całkowita [m] |
|---|---|---|---|---|
| | | | | BSt 500S |
| | [mm] | [m] | szt. | Ø 12 |
| 01 | 12 | 0,90 | 75 | 67,50 |
| 02 | 12 | 1,15 | 48 | 55,20 |
| 03 | 12 | 2,05 | 27 | 55,35 |
| 04 | 12 | 7,19 | 13 | 93,47 |
| 05 | 12 | 4,11 | 18 | 73,98 |
| 06 | 12 | 0,19 | 61 | 11,59 |
| 21 | 12 | 1,50 | 12 | 18,00 |
| RAZEM | | | [m] | 375,09 |
| MASA 1m | | | [kg] | 0,888 |
| RAZEM | | | [kg] | 333,08 |
| OGÓŁEM | | | [kg] | **333** |

BETON B15 – 1,00m3
BETON B30 – 3,00m3
STAL BSt500S 333kg
OTULINA 3,0cm LUB JAK POKAZANO

PRACOWNIA PROJEKTOWA GRZEGORZ BUGANIK
ul. Kochanowskiego 5c/5 68–100 Żagań tel. 503–578–785

INWESTYCJA:

**REMONT MOSTU W CIĄGU DROGI GMINNEJ NR 102024F ULICA KOŚCIUSZKI, NA KANALE MŁYNÓWKA W MAŁOMICACH**

TYTUŁ RYSUNKU:

**ZABEZPIECZENIE POWIERZCHNIOWE STAREGO PRZYCZÓŁKA**

| data | skala | nr rys. |
|---|---|---|
| 05.2011 | 1:20, 1:10 | 13 |

PROJEKTANT: mgr inż. ALEKSANDER SPOZYTO nr ewid. upr. 217/87/UW

OPRACOWAŁ: mgr inż. Grzegorz Buganik

podpis:

podpis: