

ZP.271.2.2012r.

Małomice, dnia 14 marca 2012r.

Dotyczy: postępowania przetargowego na zadanie pn.: „PRZEBUDOWA DRÓG GMINNYCH – ULICE JANA PAWŁA II, T.KOŚCIUSZKI, FABRYCZNA I PIASTOWSKA W MAŁOMICACH” – ETAP I – CZĘŚĆ 1 PRZEDMIOTU ZAMÓWIENIA ORAZ „REMONT DROGI GMINNEJ- ULICA STASZICA W MAŁOMICACH” – CZĘŚĆ 2 PRZEDMIOTU ZAMÓWIENIA uzupełnienia do odpowiedzi z dnia 12 marca 2012r. do pytania pierwszego

Zgodnie z art. 38 ust. 2 ustawy Prawo zamówień publicznych odpowiadam na zapytań, które wpłynęły do Zamawiającego w dniu 07.03.2012r.

Pytanie 1. Czy zamawiający jest w posiadaniu technicznym branży elektrycznej? Zakres robót obejmuje ustawienie oświetlenia parkowego bez podania parametrów i lokalizacji. Prosimy o uzupełnienie parametrów projektowanego oświetlenia wraz z dokumentacją techniczną.


Odpowiedź. Zamawiający informuje, iż pozycja nr 49 przedmiaru robót odnosi się do wymiany latarni oświetlenia drogowego na istniejącej sieci kablowej w niezmiennych lokalizacjach. Wobec powyższego Wykonawca zobowiązany jest uwzględnić w ofercie koszt demontażu istniejących latarni oświetlenia drogowego o konstrukcji stalowej, wys. 8m posadowionych bezpośrednio gruncie. W niezmiennych lokalizacji Wykonawca będzie zobowiązany do montażu na fundamencie betonowym latarni oświetlenia drogowego o konstrukcji stalowej zabezpieczonej powłoką antykorozyjną wraz z wysięgnikiem.

Przy wyborze latarni Wykonawca powinien kierować się wytycznymi Zamawiającego, iż latarnia powinna odpowiadać „estetyce współczesnej” w załączeniu jako poglądowy rysunek latarni WDR 10. producent F.P.H. Art.-Metal sp. j, Łapino Kartuskie 34, 83-331 Przyjaźni. Powołanie się Zamawiającego na przedstawiony wzór nie oznacza, że Wykonawca musi użyć do wykonania zamówienia przedstawiony wzór. W sytuacji gdy zamawiający nie może opisać zamówienia sposób jednoznaczny do opisu może posłużyć się wzorami producentów z dopuszczeniem wyrobów równoważnych opisanemu produktowi.

Montaż oprawy oświetlenia zewnętrznego na słupie uwzględniony jest w poz. 50 przedmiaru robót. Zamawiający informuje że w zakresie wymogów odnoszących się do opraw oświetlenia drogowego dopuści zastosowanie opraw z obudową aluminiową, stalową ze wzmocnionego włókna szklanego przystosowane do pracy z 100W źródłem światła – sodową lampą wysokoprężną - . Możliwość montażu boczny i szczytowy. Pyło i strugoodporna: komora lampy - IP65, komora osprzętu – IP43. Oprawa musi być wyposażona w autonomiczny reduktor mocy z możliwością programowania również po zamontowaniu oprawy.

Ponadto Zamawiający informuje, że nie posiada dokumentacji technicznej wykonania tego zadania.

BURMISTRZ
mgr Małgorzata Janina Sendecka

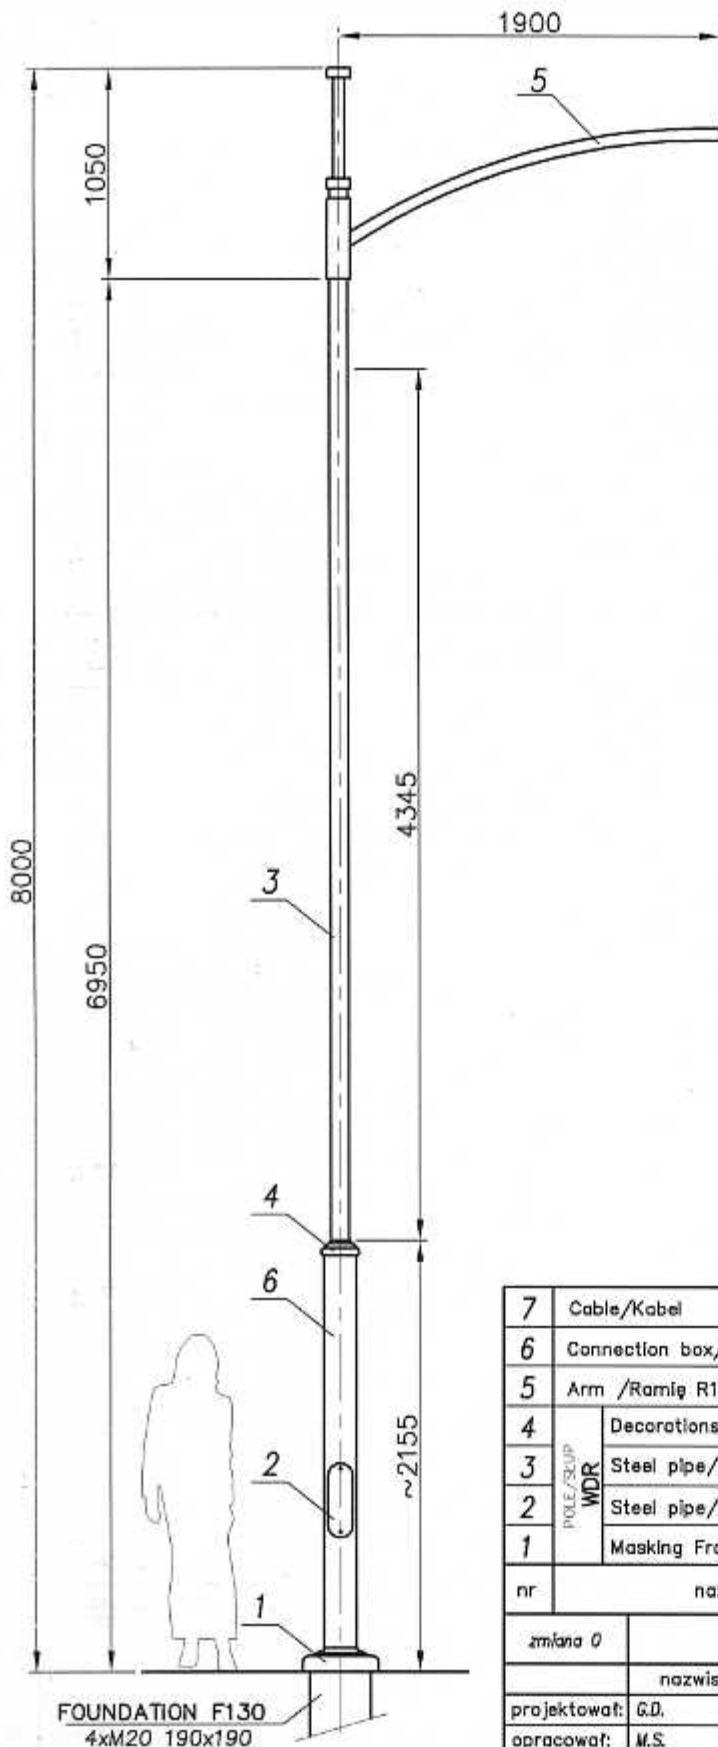

MALOWANIE:

PAINTING

POWŁOKA ANTYKOROZYJNA (ANTICORROSIIVE PAINT)
KOLOR (COLOUR) RAL 7021

FUNDAMENT:

FUNDAMENT F130

FUNDAMENT NIE WCHODZI W SKŁAD ZESTAWU
FOUNDATION IS NOT INCLUDED INTO THE SET.

nazwa/name	wartość value
wzrost obciążenia wiatrem wind zone	I
wsp. dynamiczny dynamic rate	1,2
kategoria terenu terrain category	II
klasa obciążenia load class	B
częściowy wsp. dla obc. wiatrem partial rate for wind load	1,2
częściowy wsp. dla obc. stałego partial rate for fixed load	1,2
obliczeniowa prędkość wiatru wind speed	20 [m/s]

ACCORDING TO: PN-EN 40-3-1, PN-EN 40-3-3

7	Cable/Kabel	-	-	-	-	-	-
6	Connection box/Tabliczka przył.	-	-	1	-	-	-
5	Arm /Ramię R104	-	aluminium	1	-	-	-
4	Decorations/Ozdoby	-	odnie alum. alum. coat	1	-	-	-
3	POLE/SŁUP WDR Steel pipe/Rura stalowa ø90	-	stal steel	1	-	-	-
2	POLE/SŁUP WDR Steel pipe/Rura stal. ø159	-	stal steel	1	-	-	-
1	POLE/SŁUP WDR Masking Frame/Maskownica	-	zalewa cast iron	1	-	-	-
nr	nazwa	rysunek	material	ilość	jedn. waga	cafk.	uwagi
zmiana 0			tolerancja wykonania +/- 20 mm				
projektował:	G.D.	data	podpis	nazwa zakładu:			
opracował:	M.S.	06.04.2007		FIRMA PRODUKCYJNO-HANDLOWA "ART-METAL" Sp.J.			
zatwierdził:				Lipino 34 83-331 Przyjatz tel. (+48 58) 881 80 78 http://www.art-metal.pl			
nazwa		hc=8000		WDR10		WDR/1xR104	
						STANDARD	
skala	arkusz	numer rysunku		WDR10		nr.arkusza	
1:35	420x297					1/1	