


Przekrój A-A

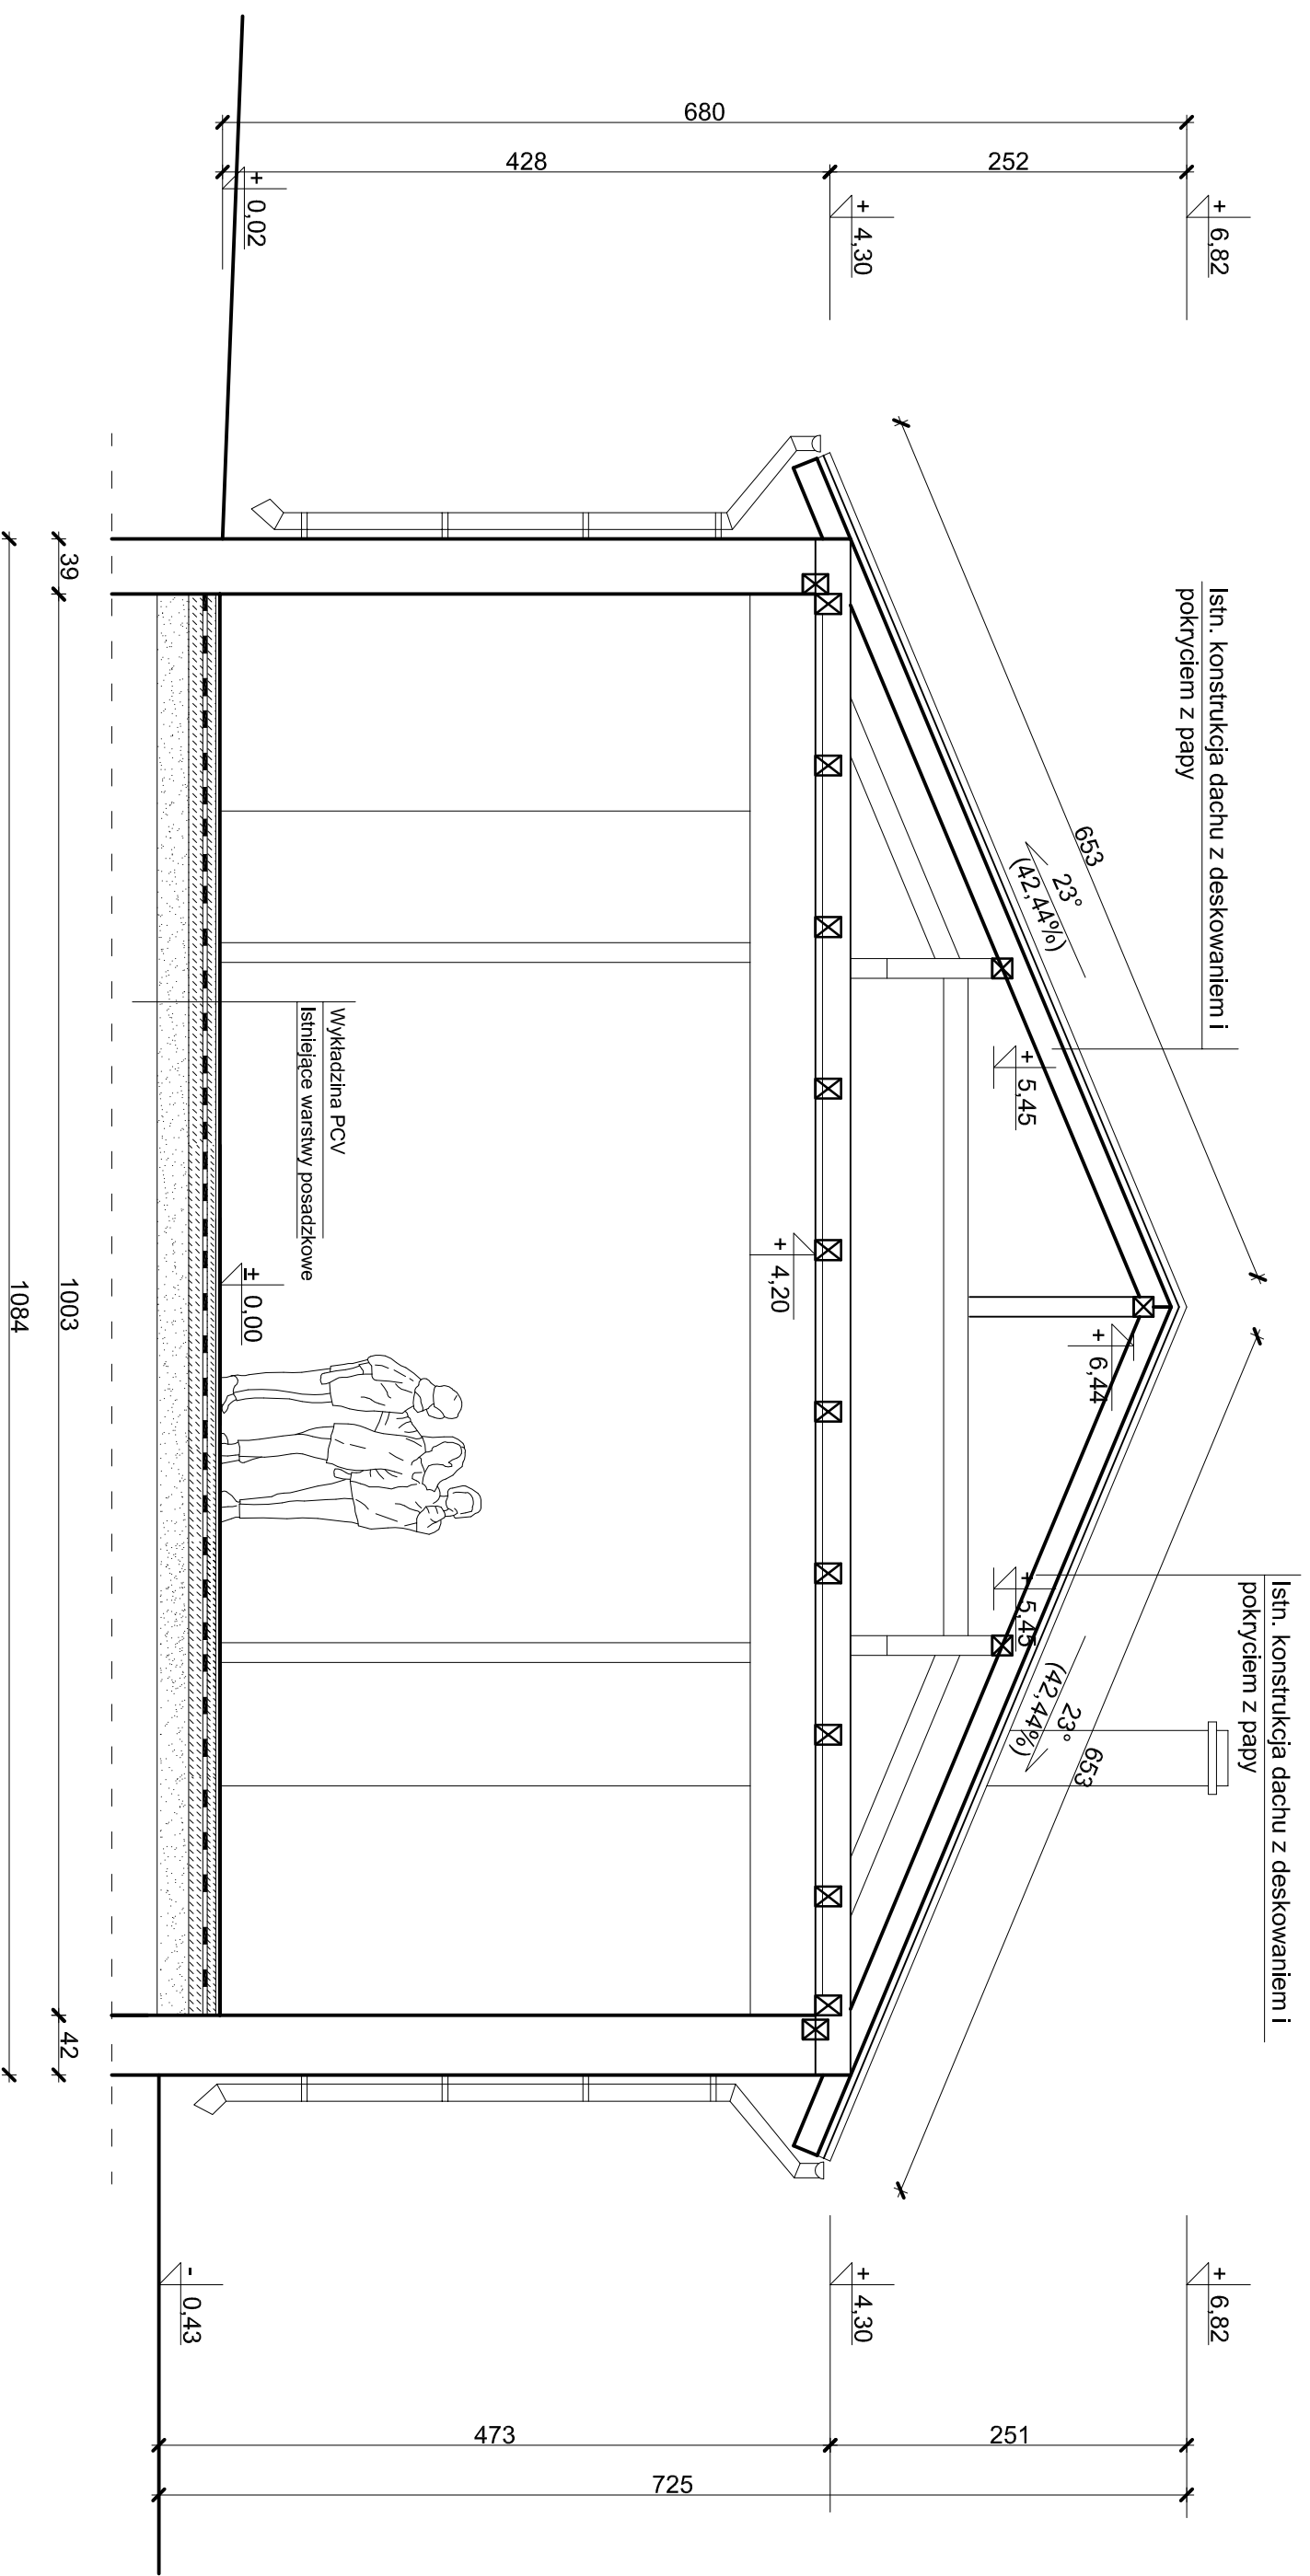

PRACOWNIA PROJEKTOWA "MM-PROJEKT" - mgr inż. Maciej Marciniak		
Aleja Wojska Polskiego 98 68-200 Zary tel. 661-936-630		
Opracowanie:	REMONT BUDYNKU ŚWIETLICY WIEJSKIEJ W SI CHICHY GMINA MAŁOMICE DZ NR 311.	Nr rys. 4
Inwestor:	GMINA MAŁOMICE PLAC KONSTYTUCJI 3 MAJA 1 67-320 MAŁOMICE	data: Listopad 2011
Nazwa rysunku:	<i>Inwentaryzacja - Przekrój A-A</i>	skala: 1:50
Projektant:	Inż. i Nazwisko mgr inż. Maciej Marciniak	Nr. upr. LBS/0043/PW/OK/10
Projektant:		Spec. konstr. - bud.
		Podpis