


DROGA DO ZALEWU.

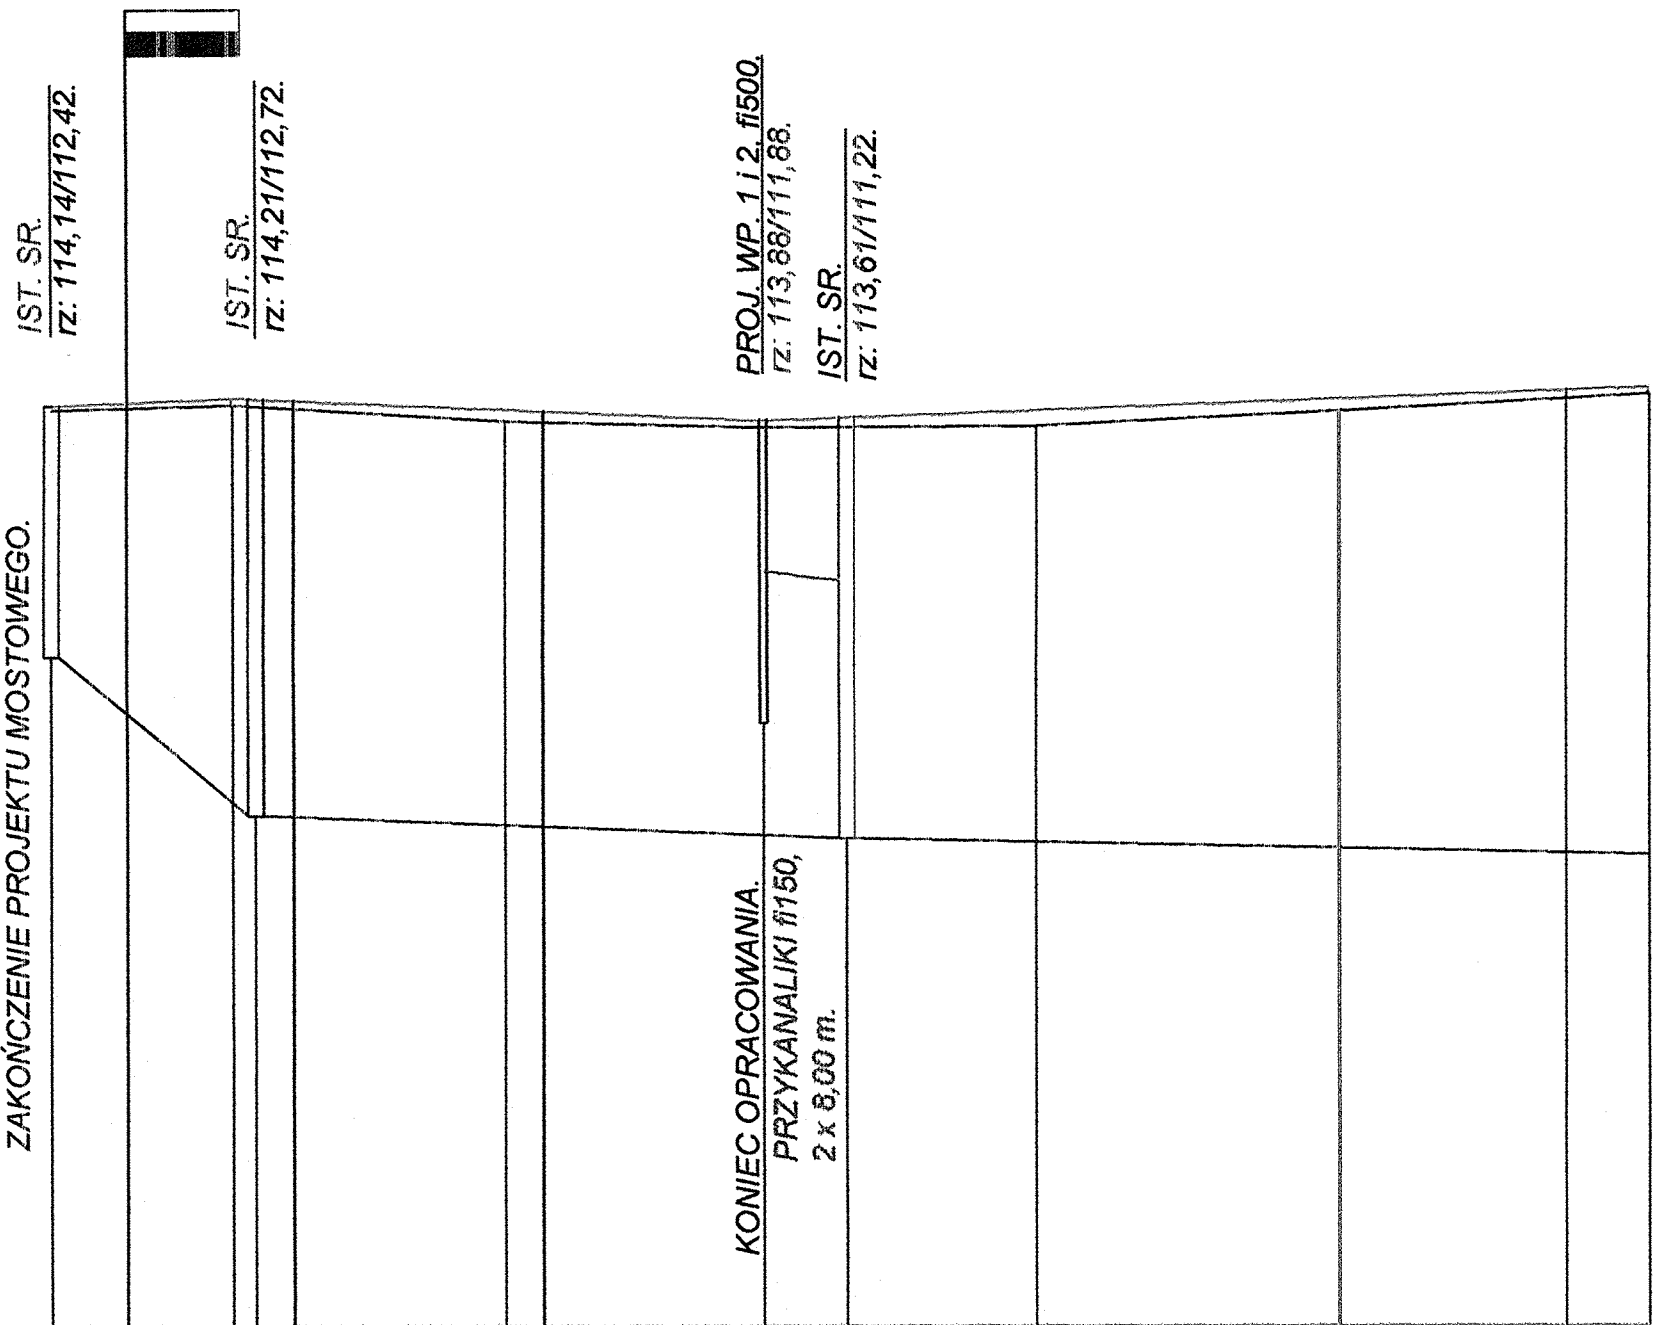

P.P. 108,00 m n. p. m.

RZĘDNE NIWELETY


RZĘDNE TERENU

PROJEKTOW. NAW.

PROSTE I ŁUKI POZIOME.

SPADKI I ŁUKI PIONOWE

ODLEGŁOŚCI

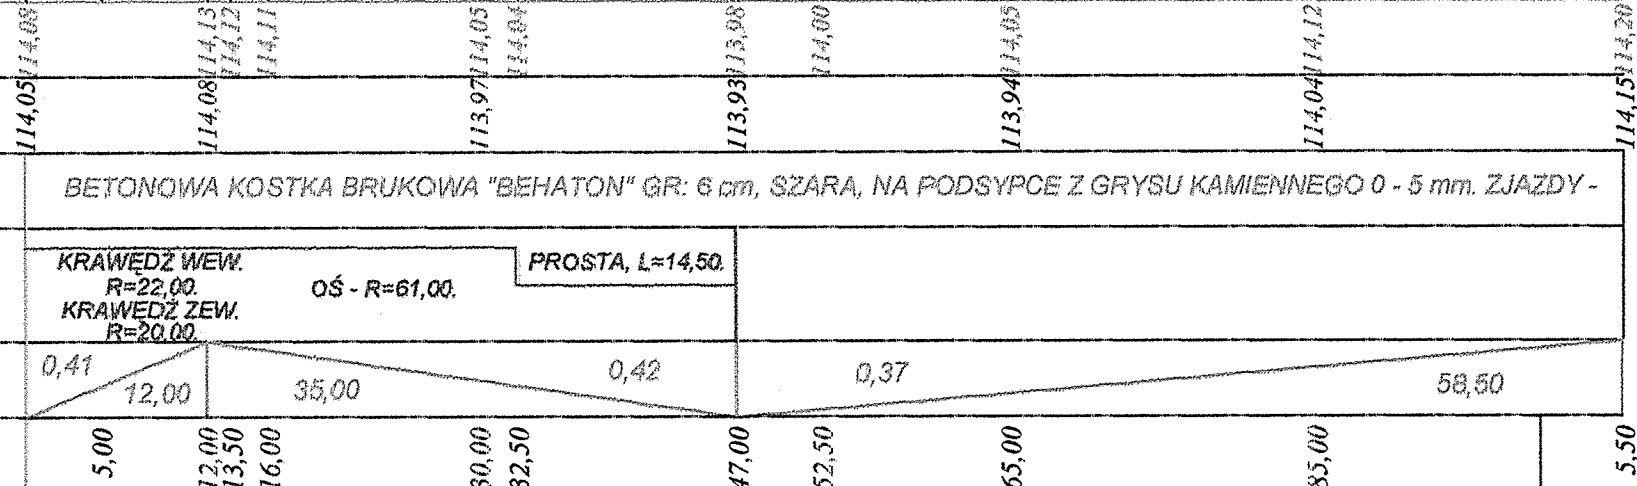

0,000

0.1.

ZAKŁAD BUDOWY DRÓG I MOSTÓW

"BEMARK" - MAREK KUŚMIERCZYK.

68-300 LUBSKO, UL: BUDOWLANYCH 4, TEL: 511 974 726.

PROJEKT BUDOWLANY

REMONT NAWIERZCHNI ULICY KOŚCIUSZKI W MAŁOMICACH
PRZY REMONTOWANYM MOSTCIE 0+000,00 DO KM: 0+047,00.

Investor:	GMINA MAŁOMICE.		
Projektant:	Marek Kuśmierczyk, nr.upr: 11/04/ZG.	08. 2012	SKALA: 1:50/500.
PRZEKRÓJ PODŁOŻNY.		RYSUNEK NR: 3.	