



ZAKŁAD BUDOWY DRÓG I MOSTÓW "BIEMARK" - MAREK KUŚMIERCZYK 68-300 LUBSKO, UL. BUDOWLANYCH 4, TEL: 511 974 726.	
PROJEKT BUDOWLANY PRZYSZKOLNY PLAC ZABAW DLA DZIECI ULICA 1000 - lecia, DZIAŁKA NR: 394/22 W MAŁOMIACH.	
Inwestor: GMINA MAŁOMICE.	SKALA: 09. 12. 1 : 50.
Projektant: Marek Kuśmierczyk, nr. upr. 11/04/ZG.	RYSUNEK NR: 3. 1.
PRZEKROJE POPRZECZNE	

UWAGA:
 OGRODZENIE PLACU POSADOWIĆ
 W ODLEGŁOŚCI 50 m OD ISTNIEJĄCEGO
 KRAWĘŻNIKA. W ODLEGŁOŚCI 1,00 m -
 - BARIERKA ZABEZPIECZAJĄCA
 Z KSZTAŁTOWNIKÓW STALOWYCH.

PRZEKRÓJ A - A.

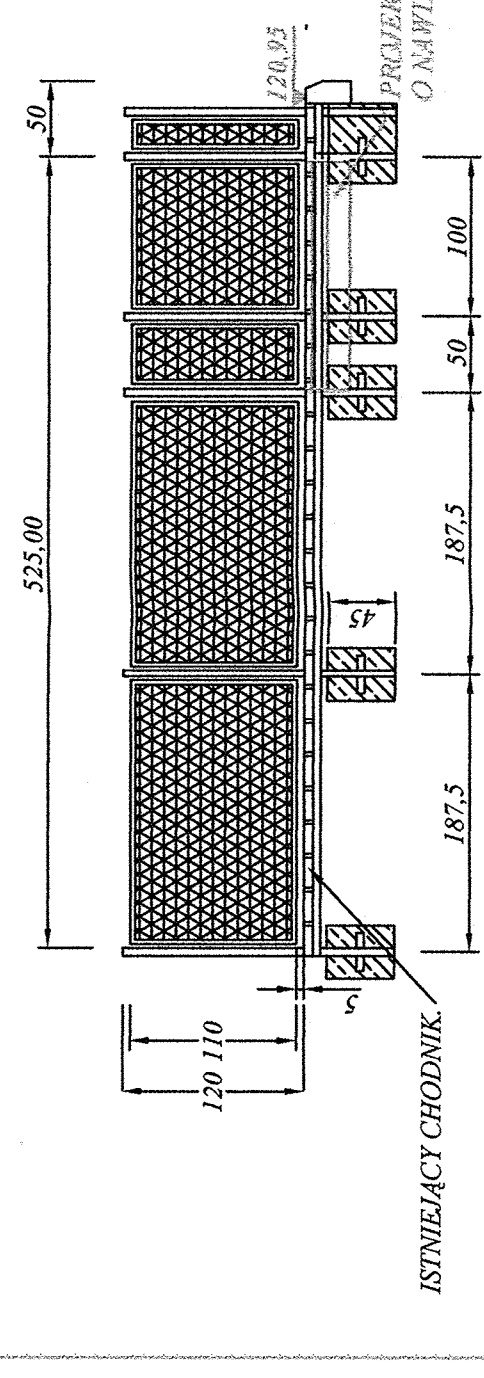

PRZEKRÓJ B - B.

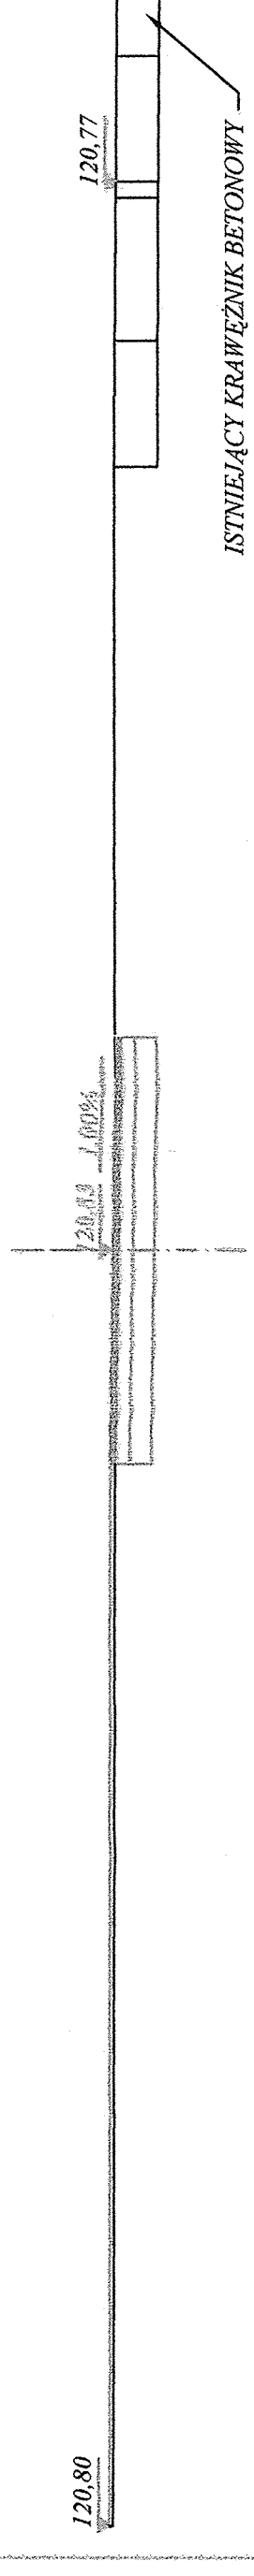

PRZEKRÓJ C - C.

