




PRZEKRÓJ D - D.

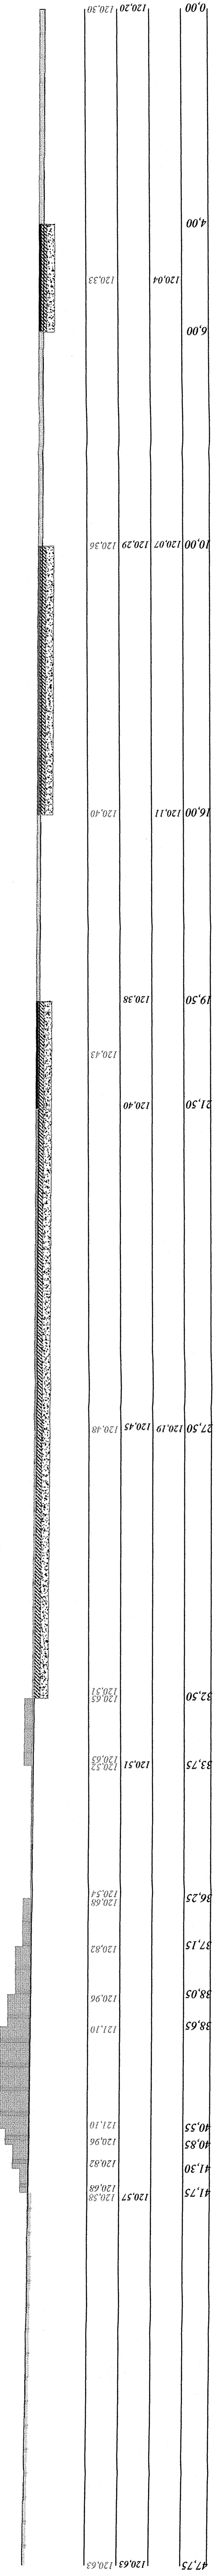

PRZEKRÓJ E - E.

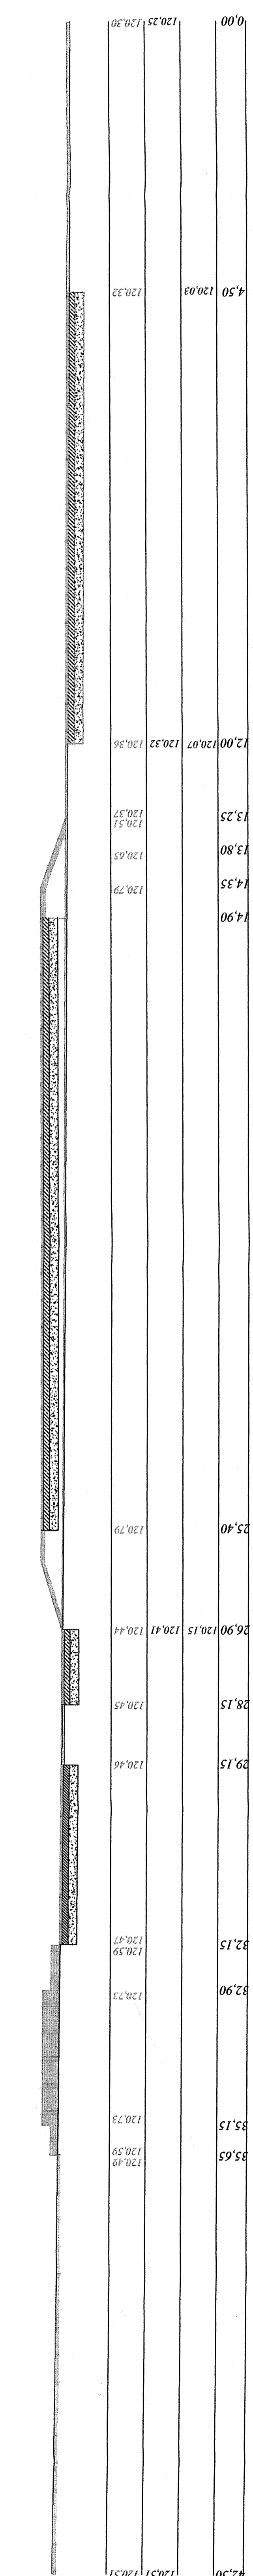

PRZEKRÓJ F - F.

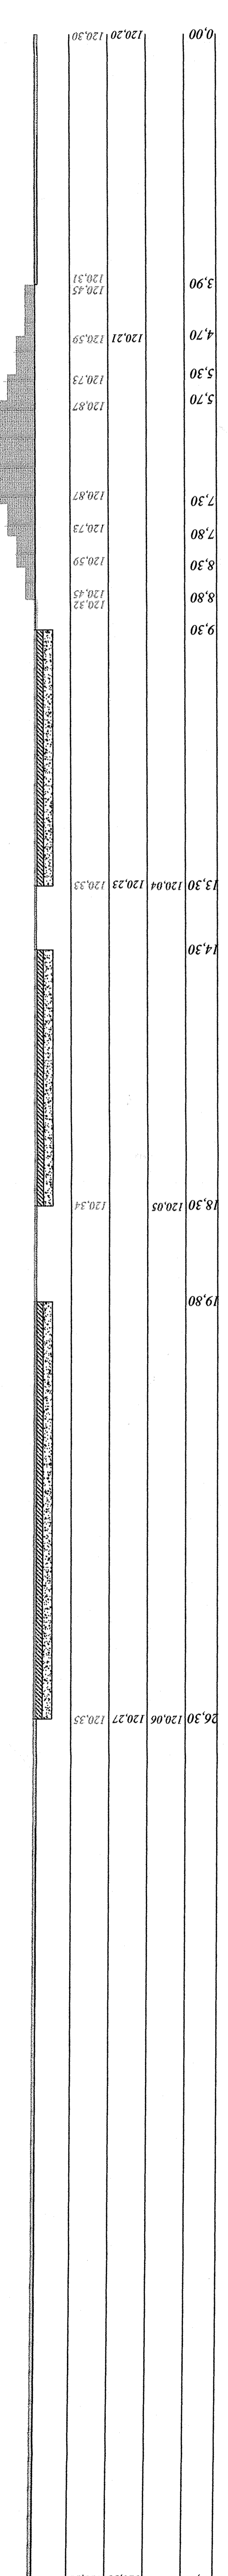

ZAKŁAD BUDOWY DRÓG I MOSTÓW
"BEMARK" - MAREK KUŚMIERCZYK
 68-300 LUBSKO, UL.: BUDOWLANYCH 4, TEL.: 511 974 726

PROJEKT BUDOWLANY
 PRZYSZKOLNY PLAC ZABAW DLA DZIECI
 ULICA 1000 - IECIA, DZIAŁKA NR: 394/22 W MAŁOMIACH.

Investor:	GMINA MAŁOMICE	SKALA:	09.12.
Projektant:	Marek Kuśmierczyk, nr. upr: 11/04/ZG.	1:50.	

PRZEKROJE POPRZECZNE. RYSUNEK NR: 3.2.